


## СВЕДЕНИЯ О ГРАНИЦАХ ПУБЛИЧНОГО СЕРВИТУТА

Схема расположения границ публичного сервитута в отношении земельного участка с кадастровым номером 40:27:040201:21

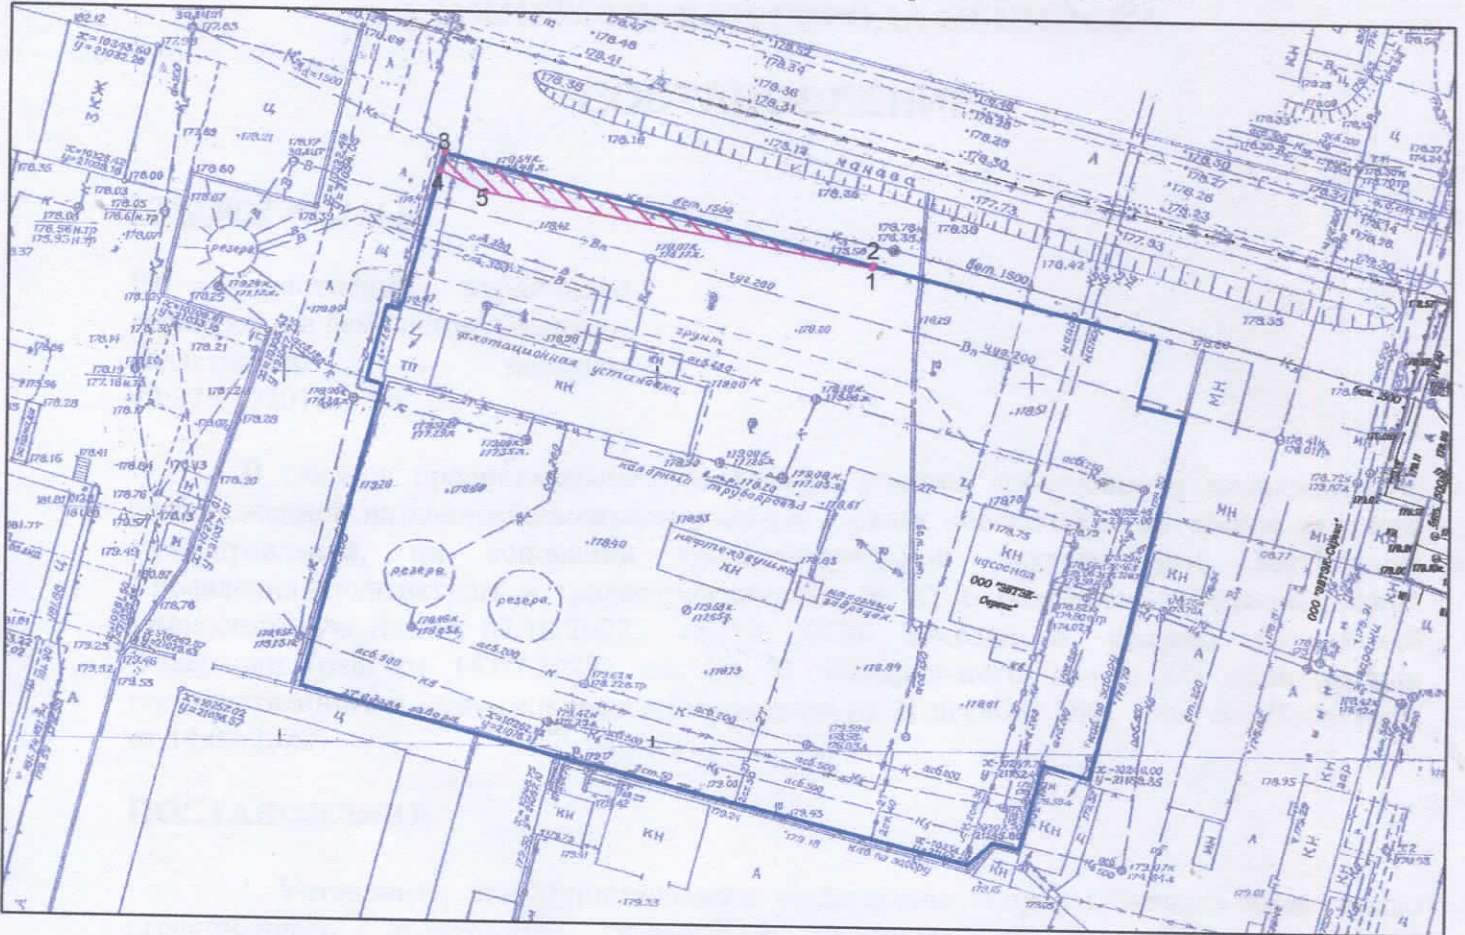

Масштаб 1:1000

- граница земельного участка с кадастровым номером 40:27:040201:21 (Калужская область, город Обнинск, Киевское шоссе 57)
- граница действия публичного сервитута в целях обеспечения возможности использования сети ливневой канализации (по 3м в обе стороны)

перечень характерных точек границ действия публичного сервитута

№ т.	X	Y
1	497840.85	1324096.84
2	497841.13	1324096.88
3	497854.99	1324039.49
4	497852.6	1324038.86
5	497849.88	1324044.9
1	497840.85	1324096.84