


Сведения о границах публичного сервитута

Схема расположения границ публичного сервитута в отношении земельных участков расположенных в кадастровых кварталах 40:27:030202, 40:27:030602, 40:27:030302

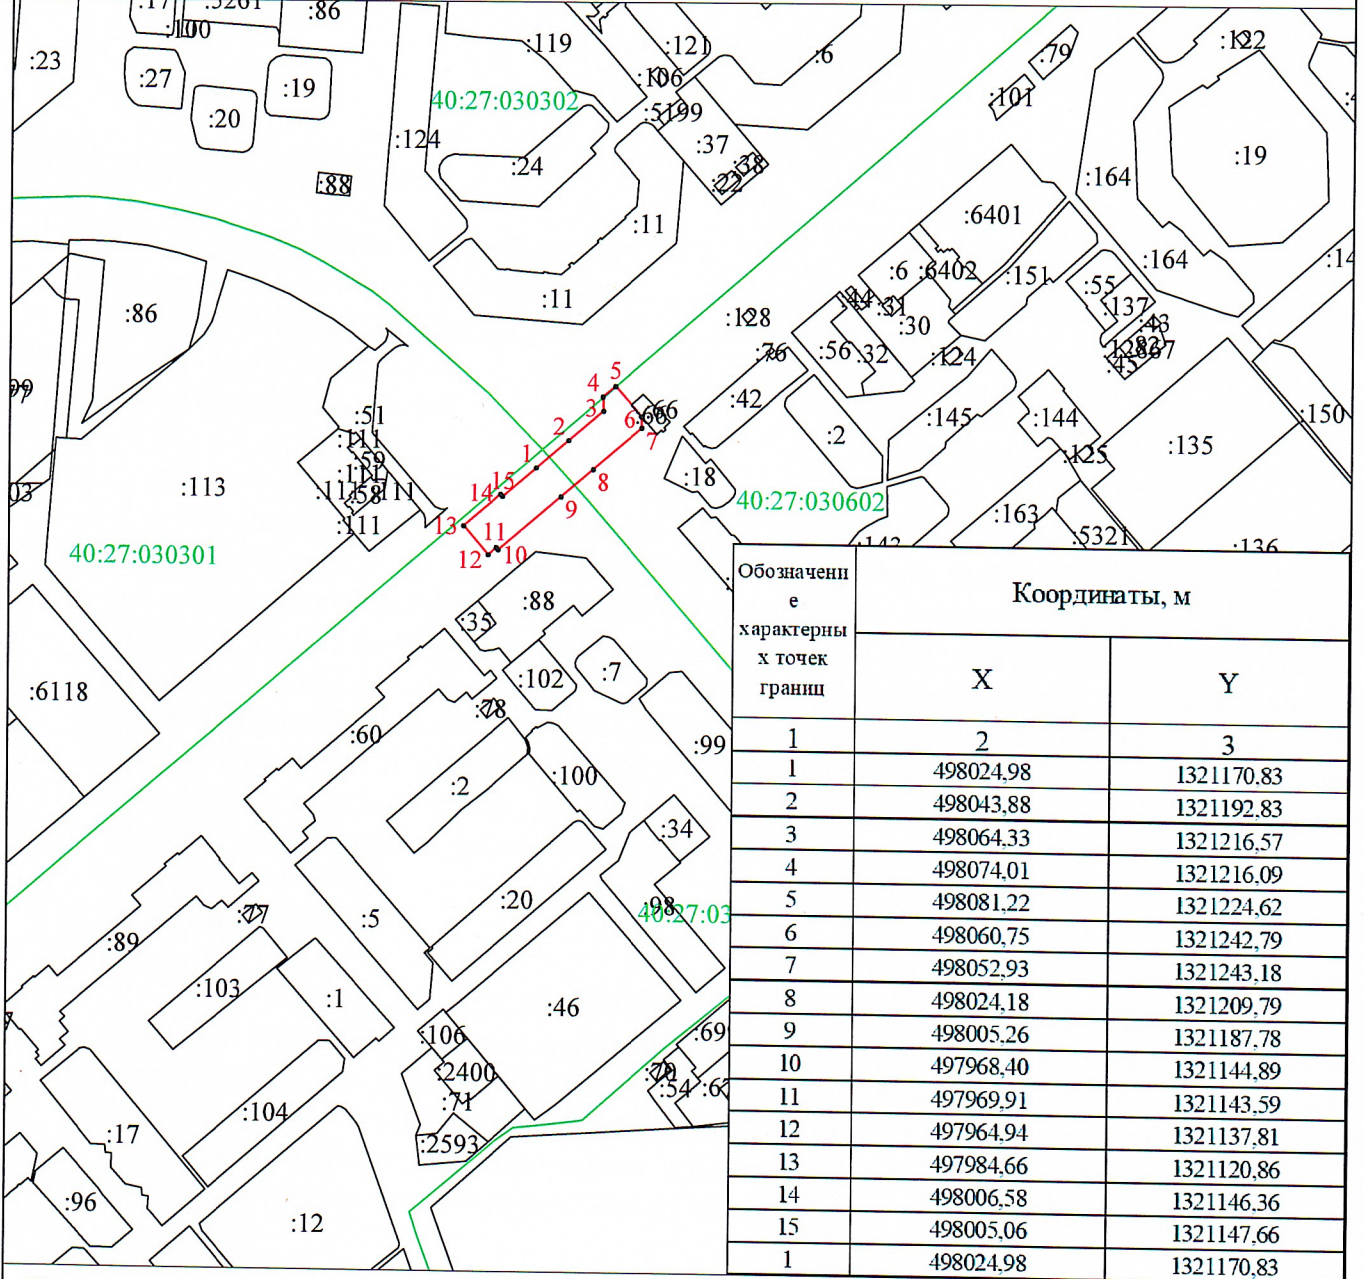

Обозначение характерных точек границ	Координаты, м	
	X	Y
1	2	3
1	498024.98	1321170.83
2	498043.88	1321192.83
3	498064.33	1321216.57
4	498074.01	1321216.09
5	498081.22	1321224.62
6	498060.75	1321242.79
7	498052.93	1321243.18
8	498024.18	1321209.79
9	498005.26	1321187.78
10	497968.40	1321144.89
11	497969.91	1321143.59
12	497964.94	1321137.81
13	497984.66	1321120.86
14	498006.58	1321146.36
15	498005.06	1321147.66
1	498024.98	1321170.83

Используемые условные знаки и обозначения:

Масштаб 1:5000

- 1** - характерная точка контура, сведения о которой позволяют однозначно определить её на местности
- - вновь образованная часть контура, сведения о которой достаточны для определения её местоположения
- - существующая часть контура, имеющиеся в ЕГРН сведения о которой достаточны для определения её местоположения