


Сведения о границах публичного сервитута
 Схема расположения границ публичного сервитута в отношении земельного
 участка с кадастровым номером 40:27:040810:1

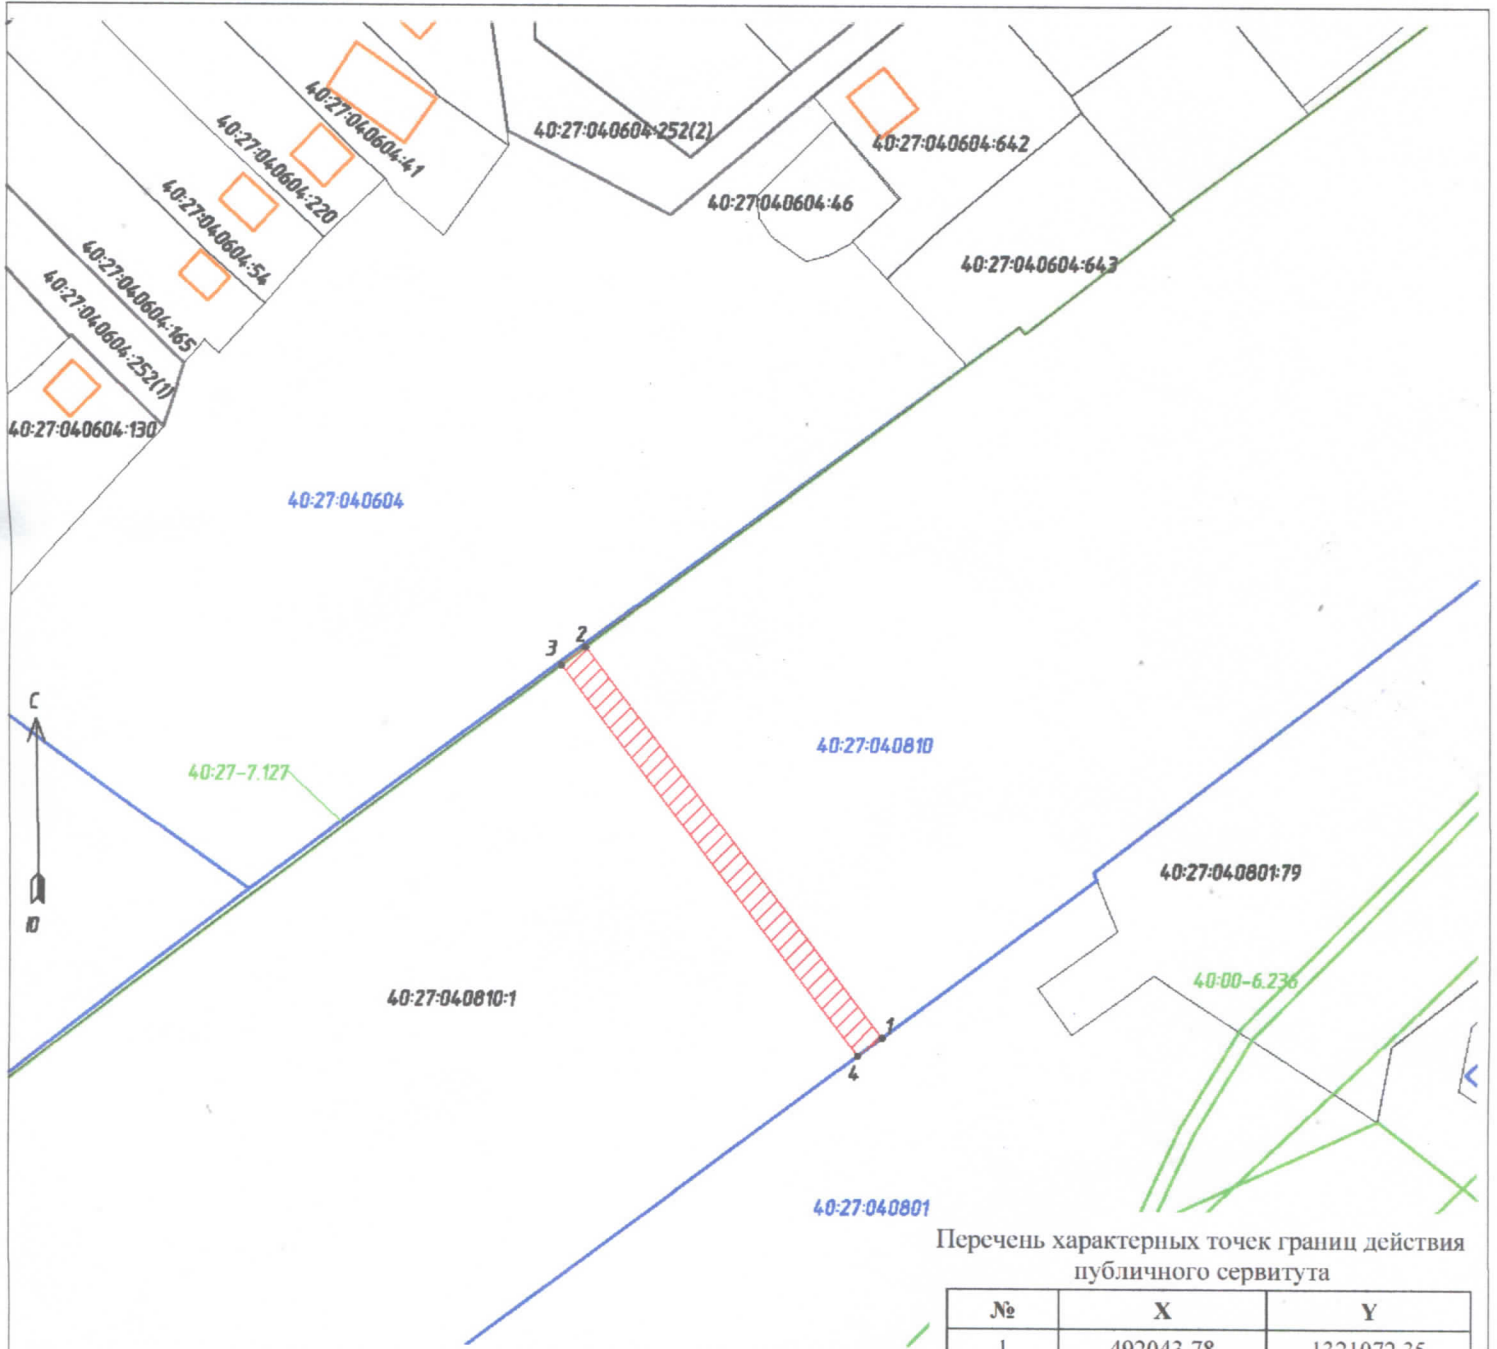

Перечень характерных точек границ действия публичного сервитута

№	X	Y
1	492043.78	1321072.35
2	492095.61	1321033.35
3	492093.20	1321030.16
4	492041.38	1321069.15
1	492043.78	1321072.35

Масштаб 1:1000
 Условные обозначения:

- граница публичного сервитута
- характеристическая точка границы публичного сервитута и её номер
- граница земельного участка, установленная в соответствии с федеральным законодательством, включенная в ЕГРН
- 40:27:040810:1** - кадастровый номер земельного участка
- 40:27:040810** - надпись номера кадастрового квартала
- граница объекта капитального строительства, установленная в соответствии с федеральным законодательством, включенная в ЕГРН
- граница кадастрового квартала, установленная в соответствии с федеральным законодательством, включенная в ЕГРН
- граница охранной зоны, установленная в соответствии с федеральным законодательством, включенная в ЕГРН
- 40:27-7.127** - кадастровый номер охранной зоны