


### СВЕДЕНИЯ О ГРАНИЦАХ ПУБЛИЧНОГО СЕРВИТУТА

Схема расположения границ публичного сервитута в отношении земельного участка с кадастровым номером 40:27:030514:417

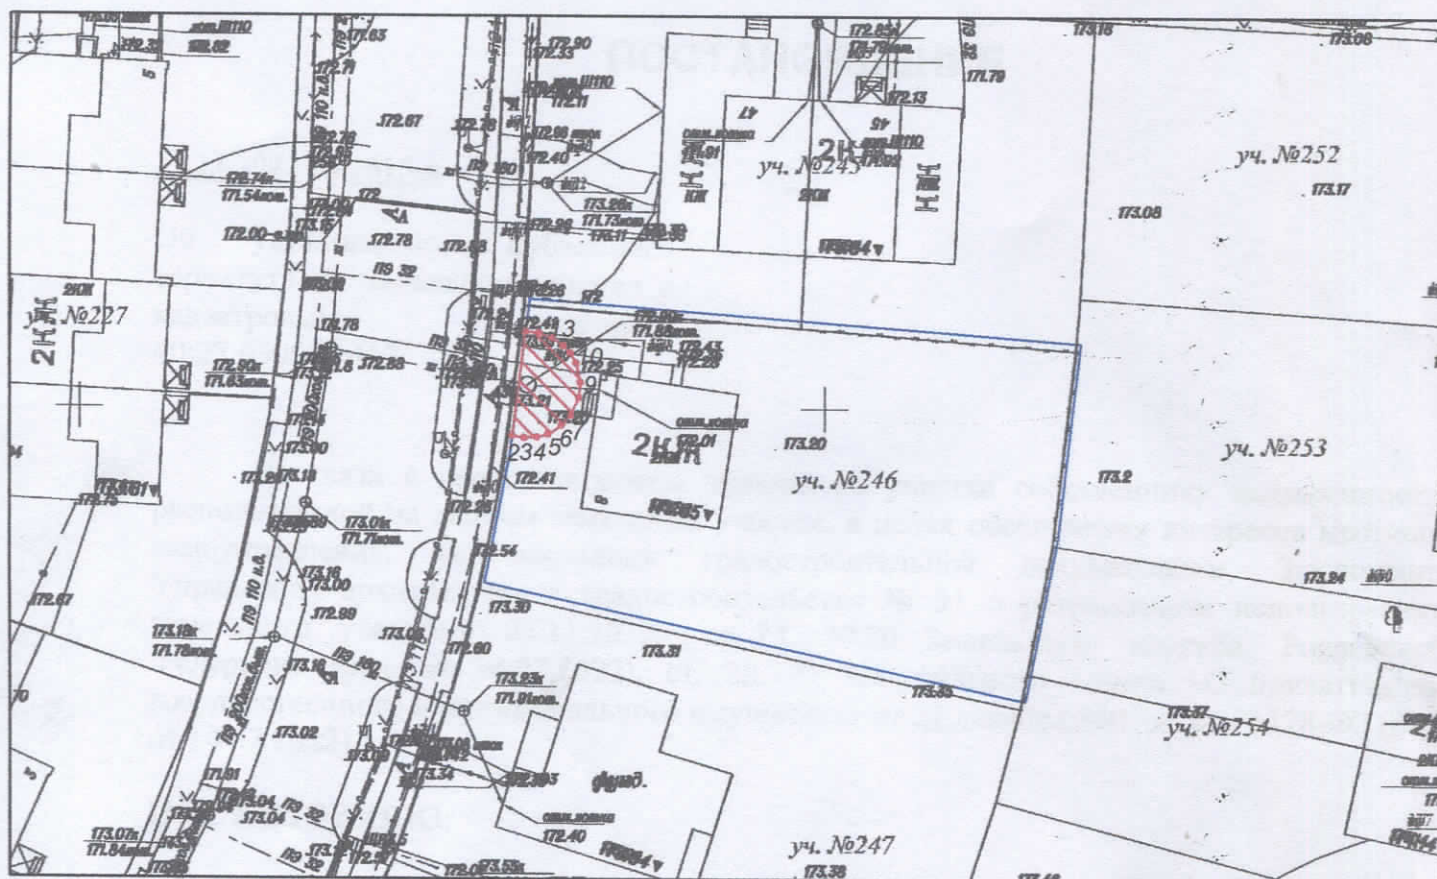

Масштаб 1:500

- граница земельного участка с кадастровым номером 40:27:030514:417 (Калужская область, город Обнинск, д.Белкино (ул.Еловая, д.8)
- граница действия публичного сервитута в целях обеспечения возможности использования сети водоотведения (по 3 м в обе стороны)

перечень характерных точек границ действия публичного сервитута

№ т.	X	Y
1	500345.32	1319279.35
2	500338.29	1319278.51
3	500338.16	1319279.31
4	500338.23	1319280.16
5	500338.43	1319280.92
6	500339.02	1319281.81
7	500339.73	1319282.41
8	500340.91	1319282.96
9	500341.9	1319283.05
10	500343.21	1319282.76
11	500343.92	1319282.34
12	500344.4	1319281.91
13	500344.89	1319281.14
14	500345.23	1319280.24
1	500345.32	1319279.35