


Схема расположения границ публичного сервитута
Схема границ публичного сервитута, устанавливаемого в отношении частей земельных участков с кадастровыми номерами

40-27-020301-9, 40-27-020302-4, 40-27-020302-1, 40-27-020301-67, 40-27-020301-66, 40-27-020301-68, 40-27-020301-56, 40-27-020301-62, 40-27-020301-63, 40-27-020301-57, 40-27-020301-69, 40-27-020301-52, 40-27-020301-71, 40-27-020301-76,
 40-27-020301-75, 40-27-020301-48, 40-27-020301-47, 40-27-020301-72, 40-27-020301-49, 40-27-020301-60, 40-27-020301-54, 40-27-020301-61, 40-27-020301-73, 40-27-020301-32, 40-27-020301-31, 40-27-020301-51,
 40-27-020301-50, 40-27-020301-55, 40-27-020301-53, 40-27-020301-59, 40-27-020301-64, 40-27-020301-65, 40-27-020301-19, 40-27-020209-361, 40-27-020209-360, 40-27-020209-336, 40-27-020209-166,
 40-27-020209-415, 40-27-020209-414, 40-27-020209-184, 40-27-000000-19, 40-27-020301-70, 40-27-020301-6, 40-27-020301-489, 40-27-020301-488, 40-27-020301-25, 40-27-020406-2, 40-27-020406-30
 и частей земель кадастровых кварталов 40-27-020209, 40-27-020302, 40-27-020301, 40-27-020404, 40-27-020406
 общей площадью 13673 кв. м

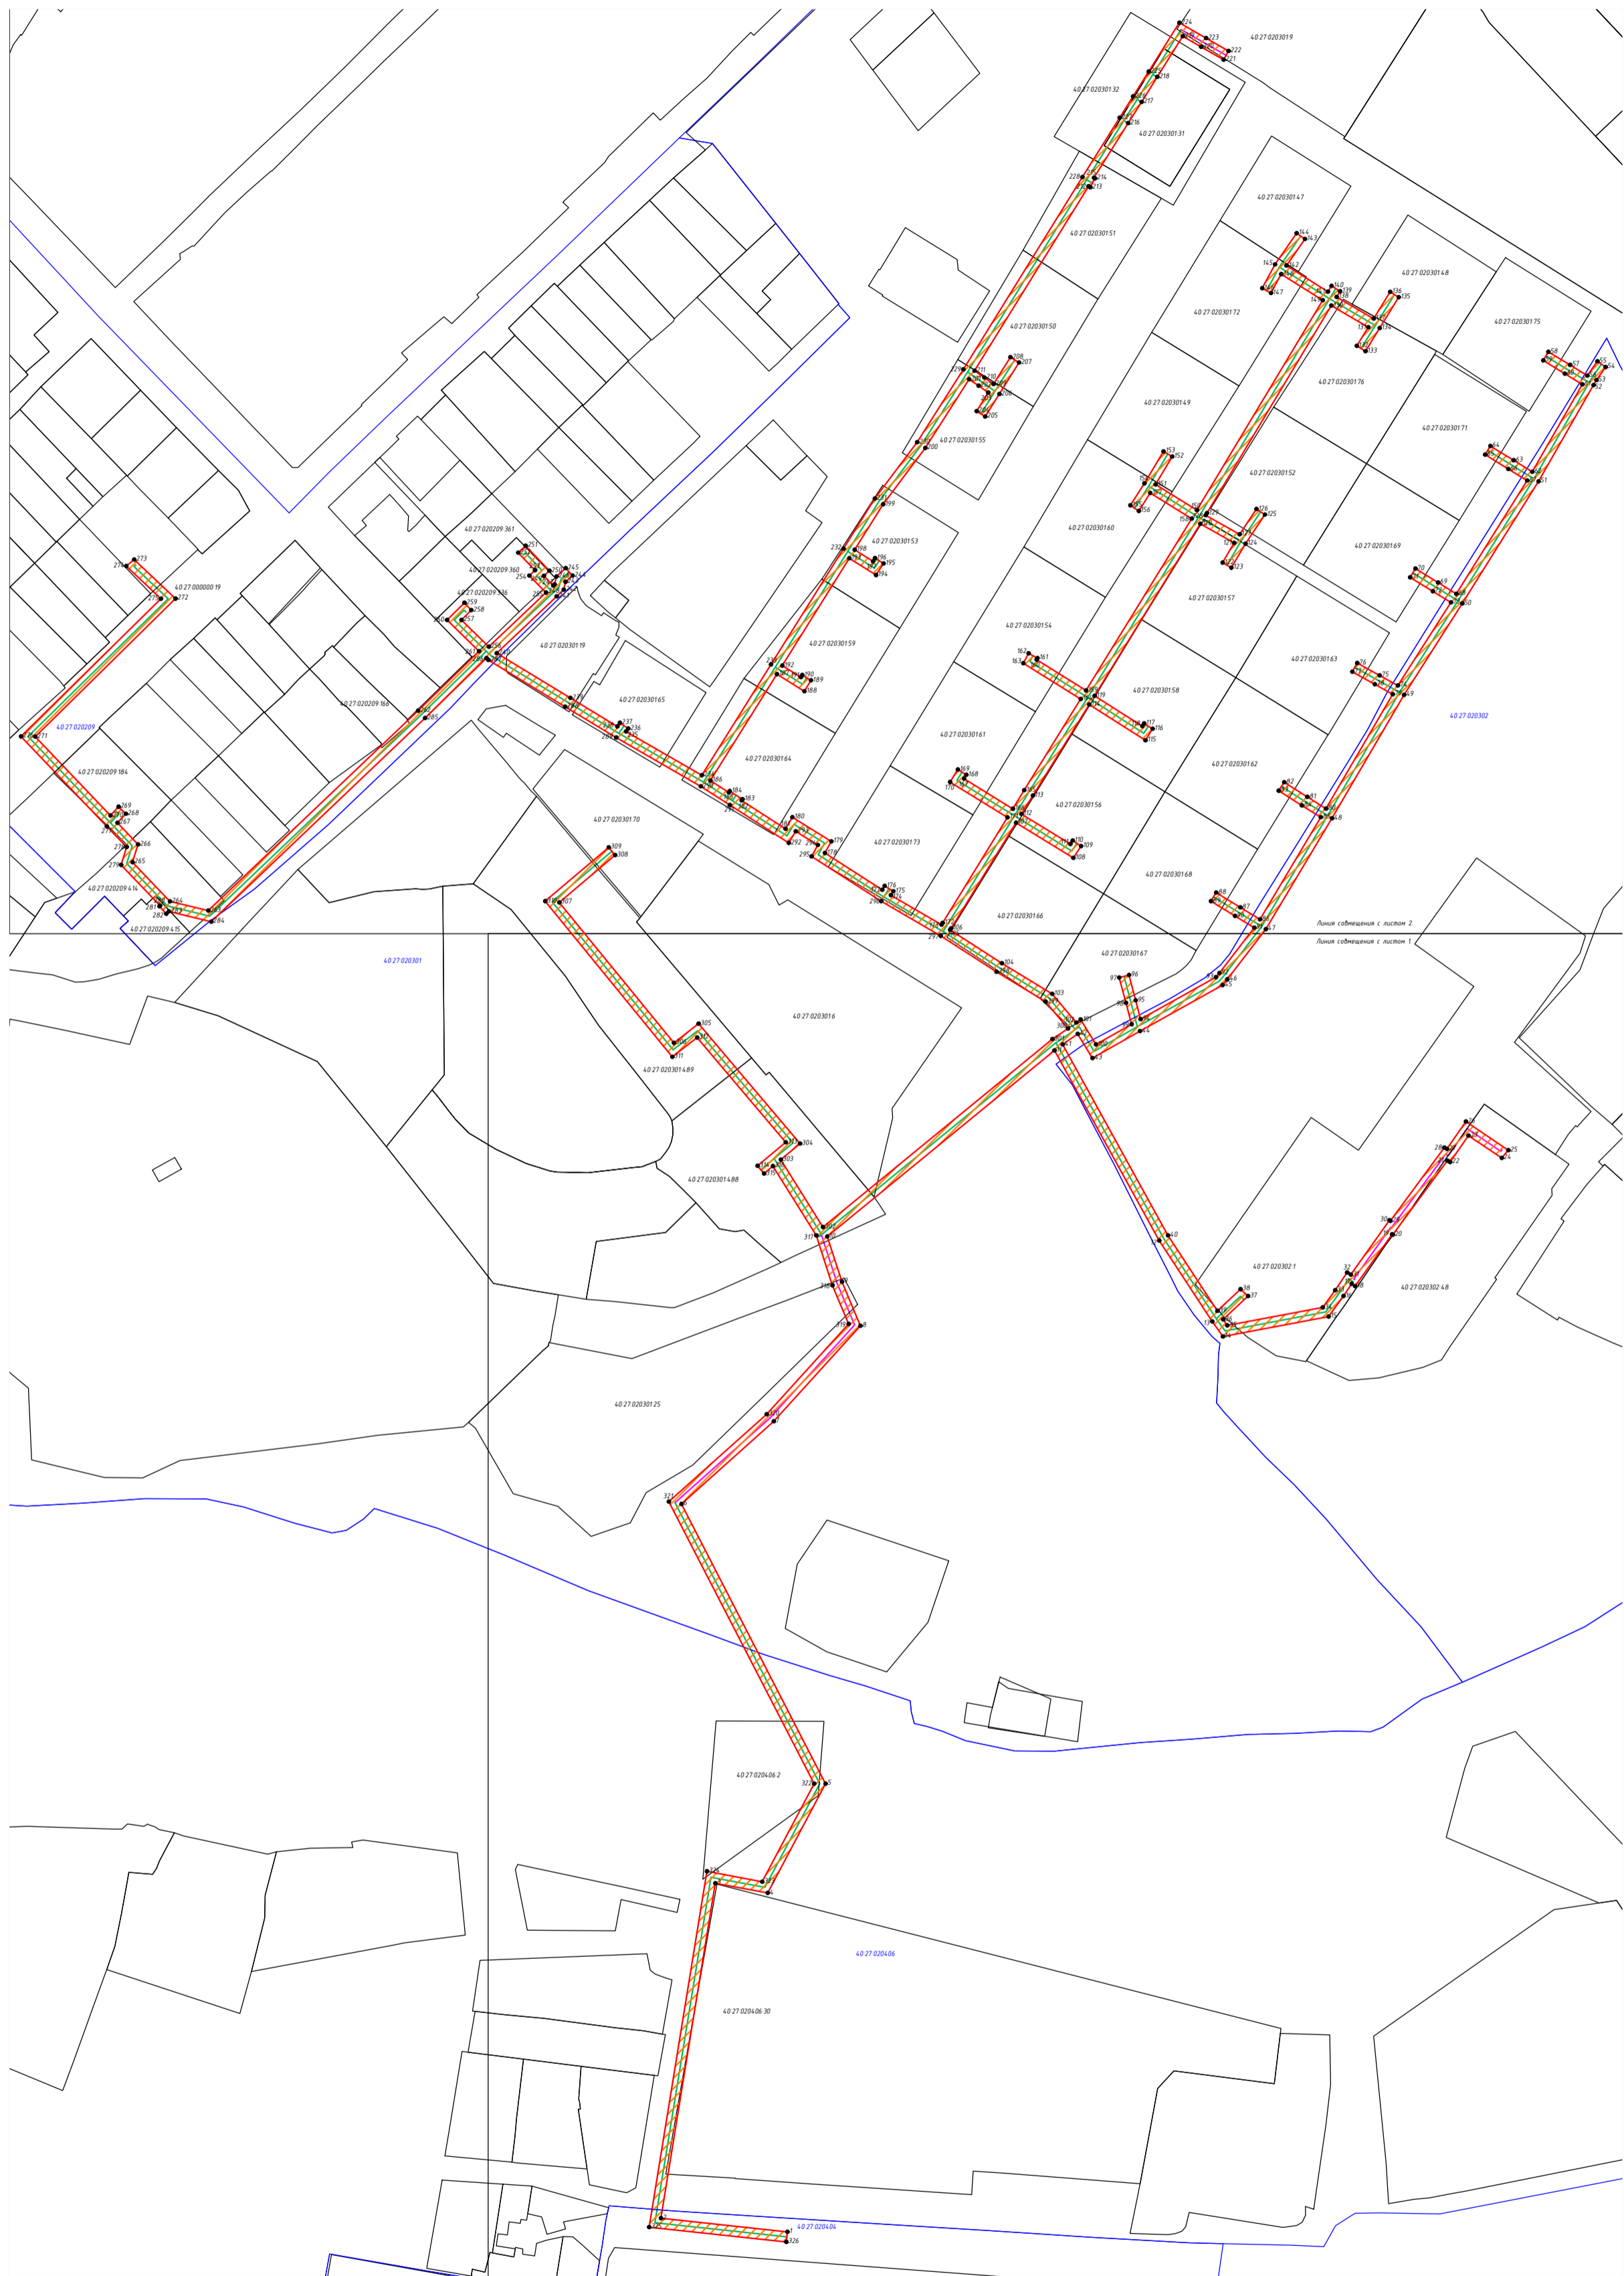

Масштаб 1:2000

Условные обозначения:

	- граница публичного сервитута
	- характерная точка границы публичного сервитута
	- контур существующего сооружения с кадастровым номером 40-274-000000-203, надземная часть
	- контур существующего сооружения с кадастровым номером 40-274-000000-203, подземная часть
	- граница земельного участка, по сведениям ЕГРН
	- номер кадастрового квартала
	- граница кадастрового квартала
	- кадастровый номер земельного участка