


СВЕДЕНИЯ О ГРАНИЦАХ ПУБЛИЧНОГО СЕРВИТУТА

Схема расположения границ публичного сервитута в отношении земельного участка с кадастровым номером 40:27:030803:15

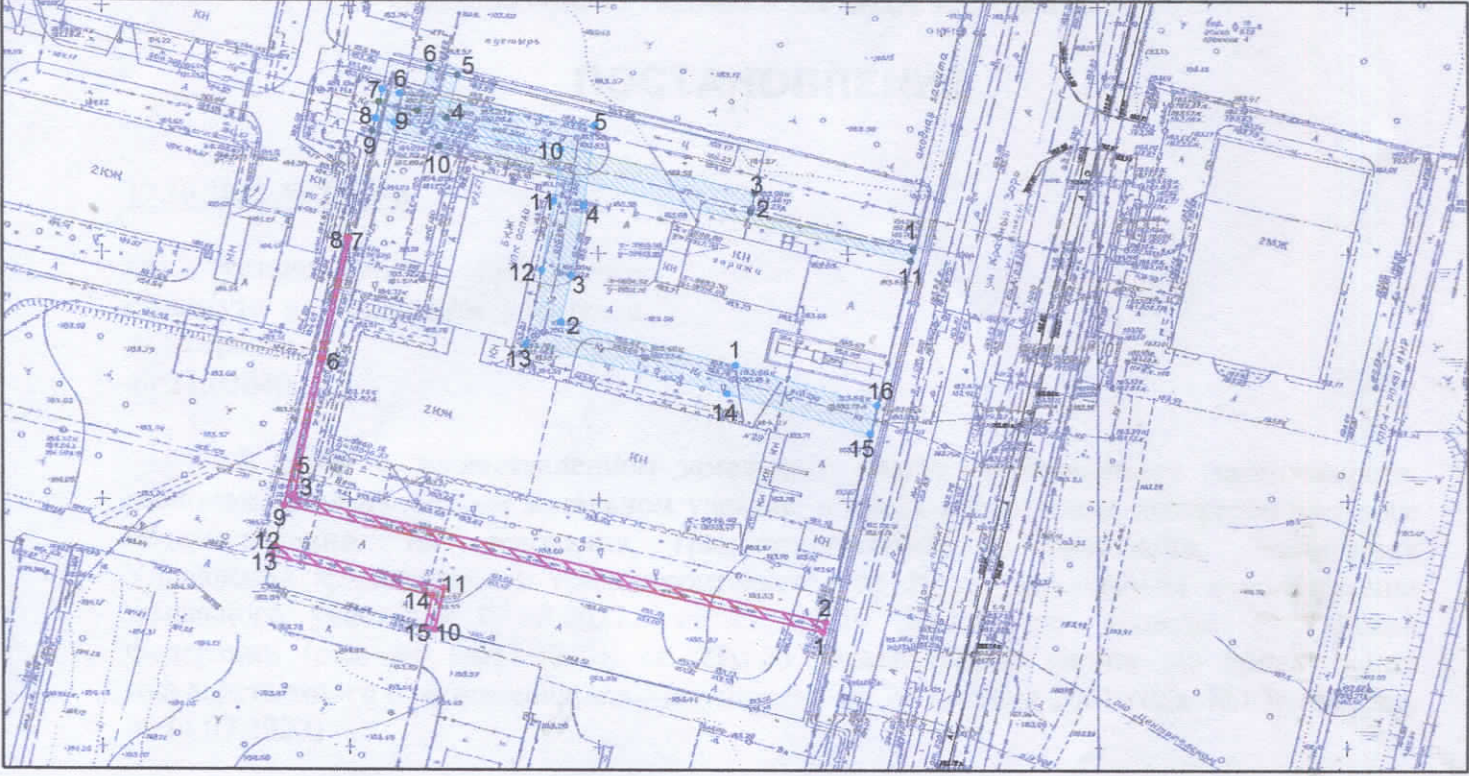

Масштаб 1:1500

- граница земельного участка с кадастровым номером 40:27:030803:15 (Калужская область, город Обнинск, ул Курчатова, земельный участок 29)
- - - граница действия публичного сервитута в целях обеспечения возможности использования сети электроснабжения (по 1 м в обе стороны)
- - - граница действия публичного сервитута в целях обеспечения возможности использования сети теплоснабжения (по 3 м в обе стороны)
- - - граница действия публичного сервитута в целях обеспечения возможности использования сети водоотведения (по 3 м в обе стороны)

перечень характерных точек границ действия публичного сервитута электроснабжения

№ т.	X	Y
1	497340.18	1322916.93
2	497342.14	1322917.37
3	497366.41	1322810.62
4	497366.96	1322810.59
5	497372.52	1322811.56
6	497394.63	1322816.17
7	497418.96	1322821.32
8	497419.09	1322820.92
9	497364.85	1322808.49
10	497340.08	1322839.02
11	497348.38	1322840.82
12	497356.68	1322806.61
13	497354.72	1322806.17
14	497346.9	1322838.43
15	497340.57	1322837.08
1	497340.18	1322916.93

перечень характерных точек границ действия публичного сервитута теплоснабжения

№ т.	X	Y
1	497417.64	1322934.44
2	497425.12	1322901.82
3	497429.02	1322902.66
4	497443.61	1322840.81
5	497452.32	1322842.95
6	497453.72	1322837.14
7	497444.96	1322834.97
8	497446.7	1322827.25
9	497440.88	1322825.92
10	497437.79	1322839.37
11	497415.47	1322933.94
1	497417.64	1322934.44

перечень характерных точек границ действия публичного сервитута водоотведения

№ т.	X	Y
1	497394.07	1322898.99
2	497402.56	1322863.97
3	497411.95	1322865.92
4	497426.1	1322868.35
5	497442.43	1322870.5
6	497448.55	1322831.26
7	497449.28	1322827.85
8	497443.42	1322826.5
9	497442.63	1322830.25
10	497437.4	1322863.77
11	497427.06	1322862.43
12	497413.12	1322860.03
13	497398.06	1322856.91
14	497388.27	1322897.44
15	497380.38	1322926.01
16	497386.24	1322927.33
1	497394.07	1322898.99