


Сведения о границах публичного сервитута

Схема расположения границ публичного сервитута в отношении земельных участков с кадастровыми номерами 40:27:030803:2239, 40:27:030803:2822, земельных участков расположенных в кадастровых кварталах 40:27:030602, 40:27:030203, 40:27:030802, 40:27:030803

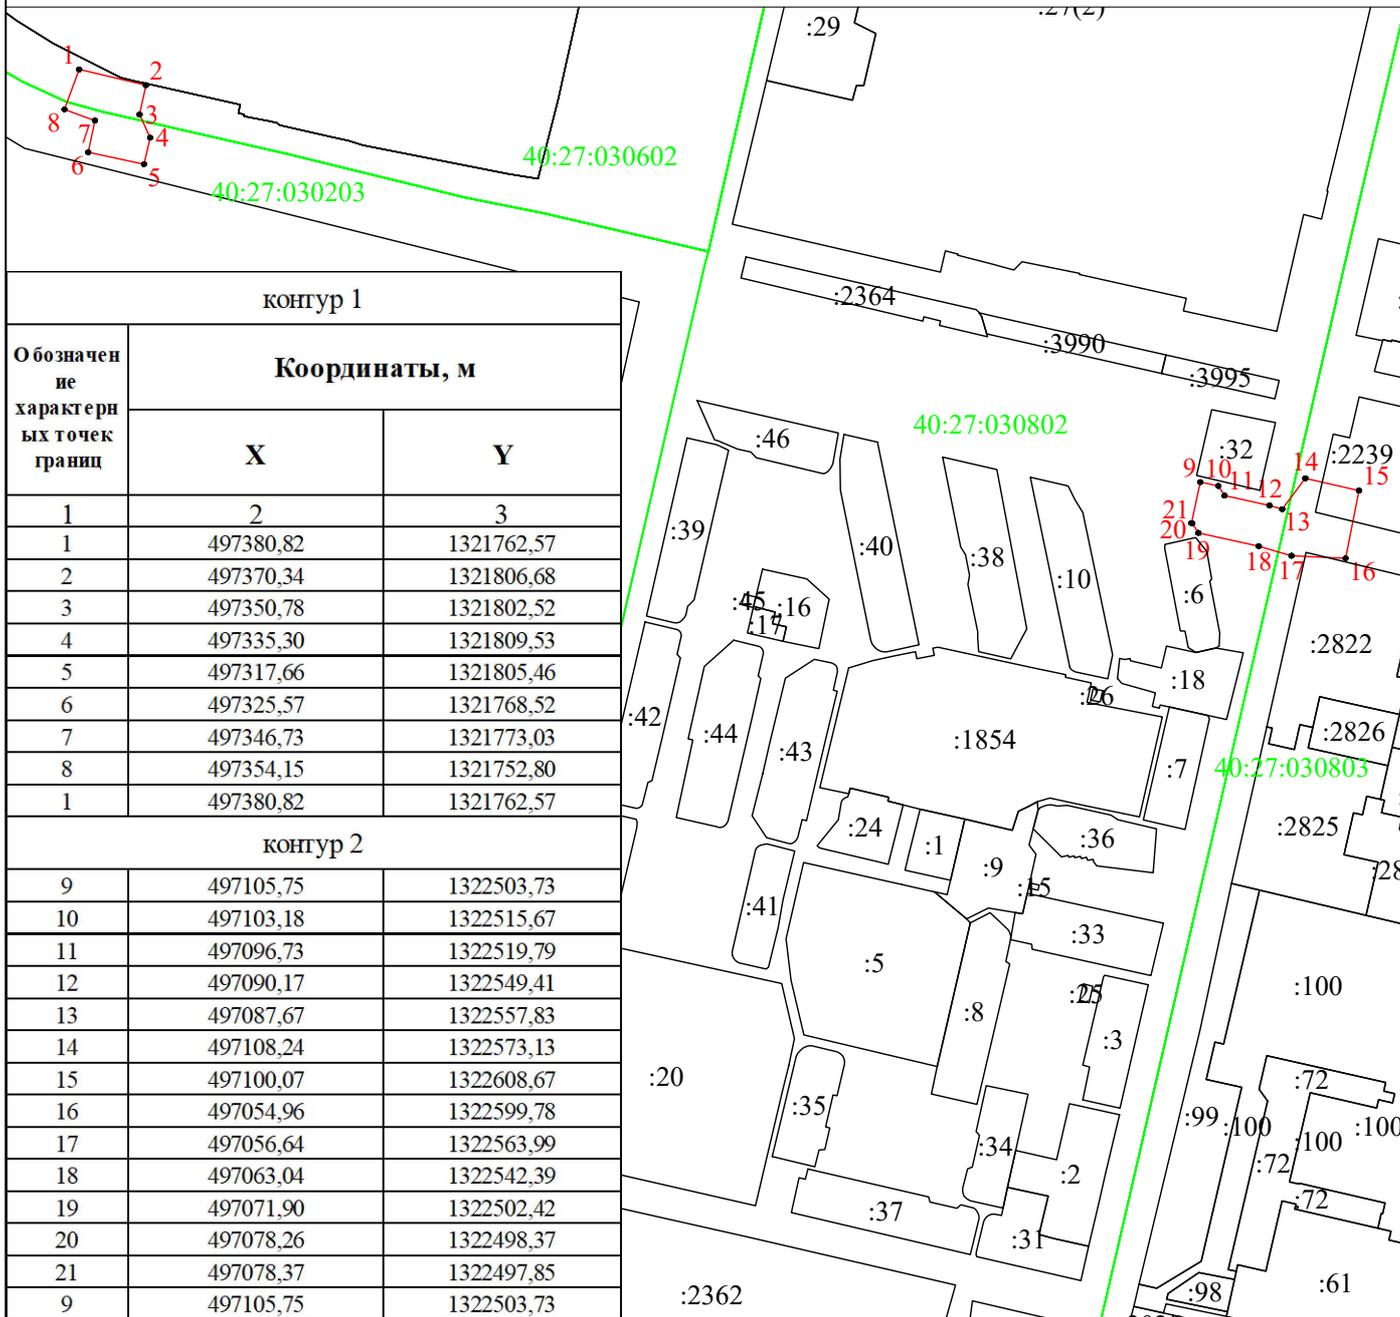

контур 1		
Обозначение характерных точек границ	Координаты, м	
	X	Y
1	2	3
1	497380,82	1321762,57
2	497370,34	1321806,68
3	497350,78	1321802,52
4	497335,30	1321809,53
5	497317,66	1321805,46
6	497325,57	1321768,52
7	497346,73	1321773,03
8	497354,15	1321752,80
1	497380,82	1321762,57
контур 2		
9	497105,75	1322503,73
10	497103,18	1322515,67
11	497096,73	1322519,79
12	497090,17	1322549,41
13	497087,67	1322557,83
14	497108,24	1322573,13
15	497100,07	1322608,67
16	497054,96	1322599,78
17	497056,64	1322563,99
18	497063,04	1322542,39
19	497071,90	1322502,42
20	497078,26	1322498,37
21	497078,37	1322497,85
9	497105,75	1322503,73

Используемые условные знаки и обозначения:

Масштаб 1:5000

- 1 - характерная точка контура, сведения о которой позволяют однозначно определить её на местности
- - вновь образованная часть контура, сведения о которой достаточны для определения её местоположения
- - существующая часть контура, имеющиеся в ЕГРН сведения о которой достаточны для определения её местоположения