




ГЕНЕРАЛЬНЫЙ ПЛАН МО "ГОРОД ОБНИНСК"
КАЛУЖСКАЯ ОБЛАСТЬ
Карта функциональных зон
М1:15 000

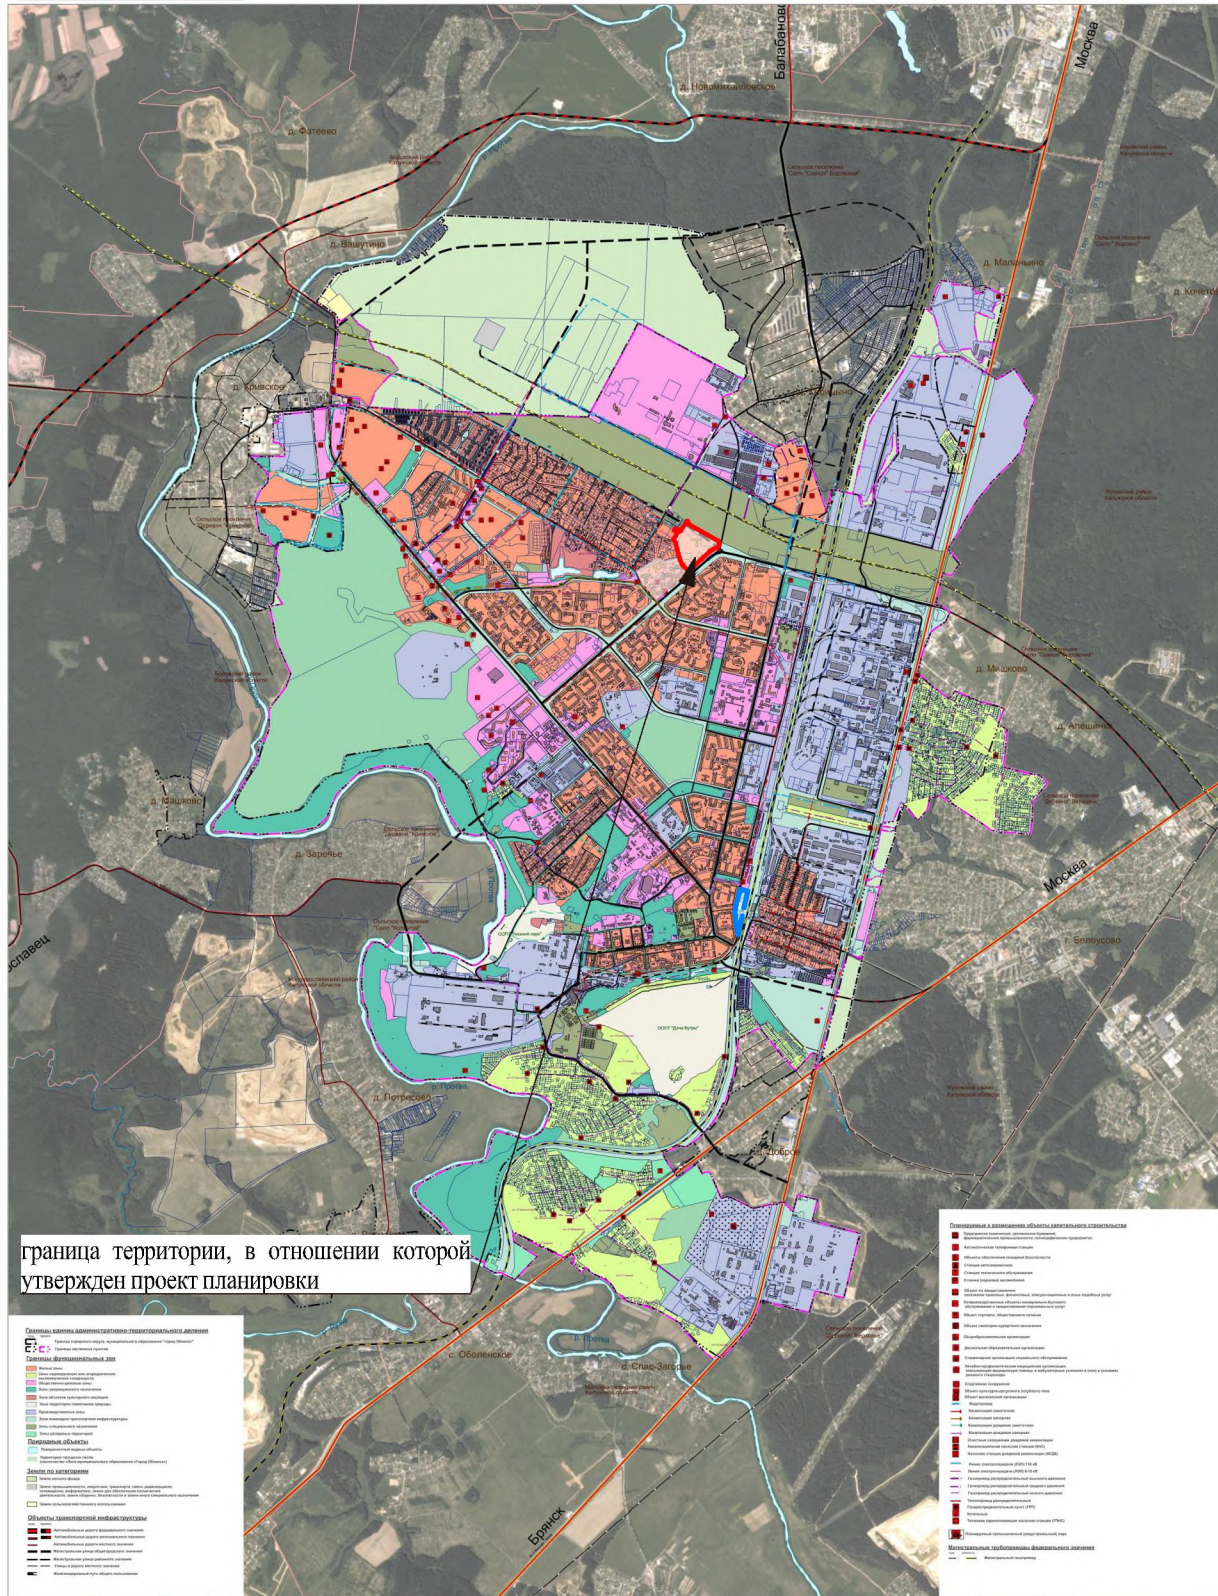

03/03-24-ППТ

Проект внесения изменений в документацию по планировке территории
55 микрорайона города Обнинска

Изм.	Кол.	уч.	Лист	№ док.	Подпись	Дата
------	------	-----	------	--------	---------	------


Исполнил	Щеглов Д.Г.					
Проверил	Щеглов Д.Г.					
Проверил						

Материалы по обоснованию

Карта (фрагмент карты) планировочной структуры
территории городского округа с отображением
границ элементов планировочной структуры

Стадия	Лист	Листов
ППТ	1	3

ООО "Пик-Запад"

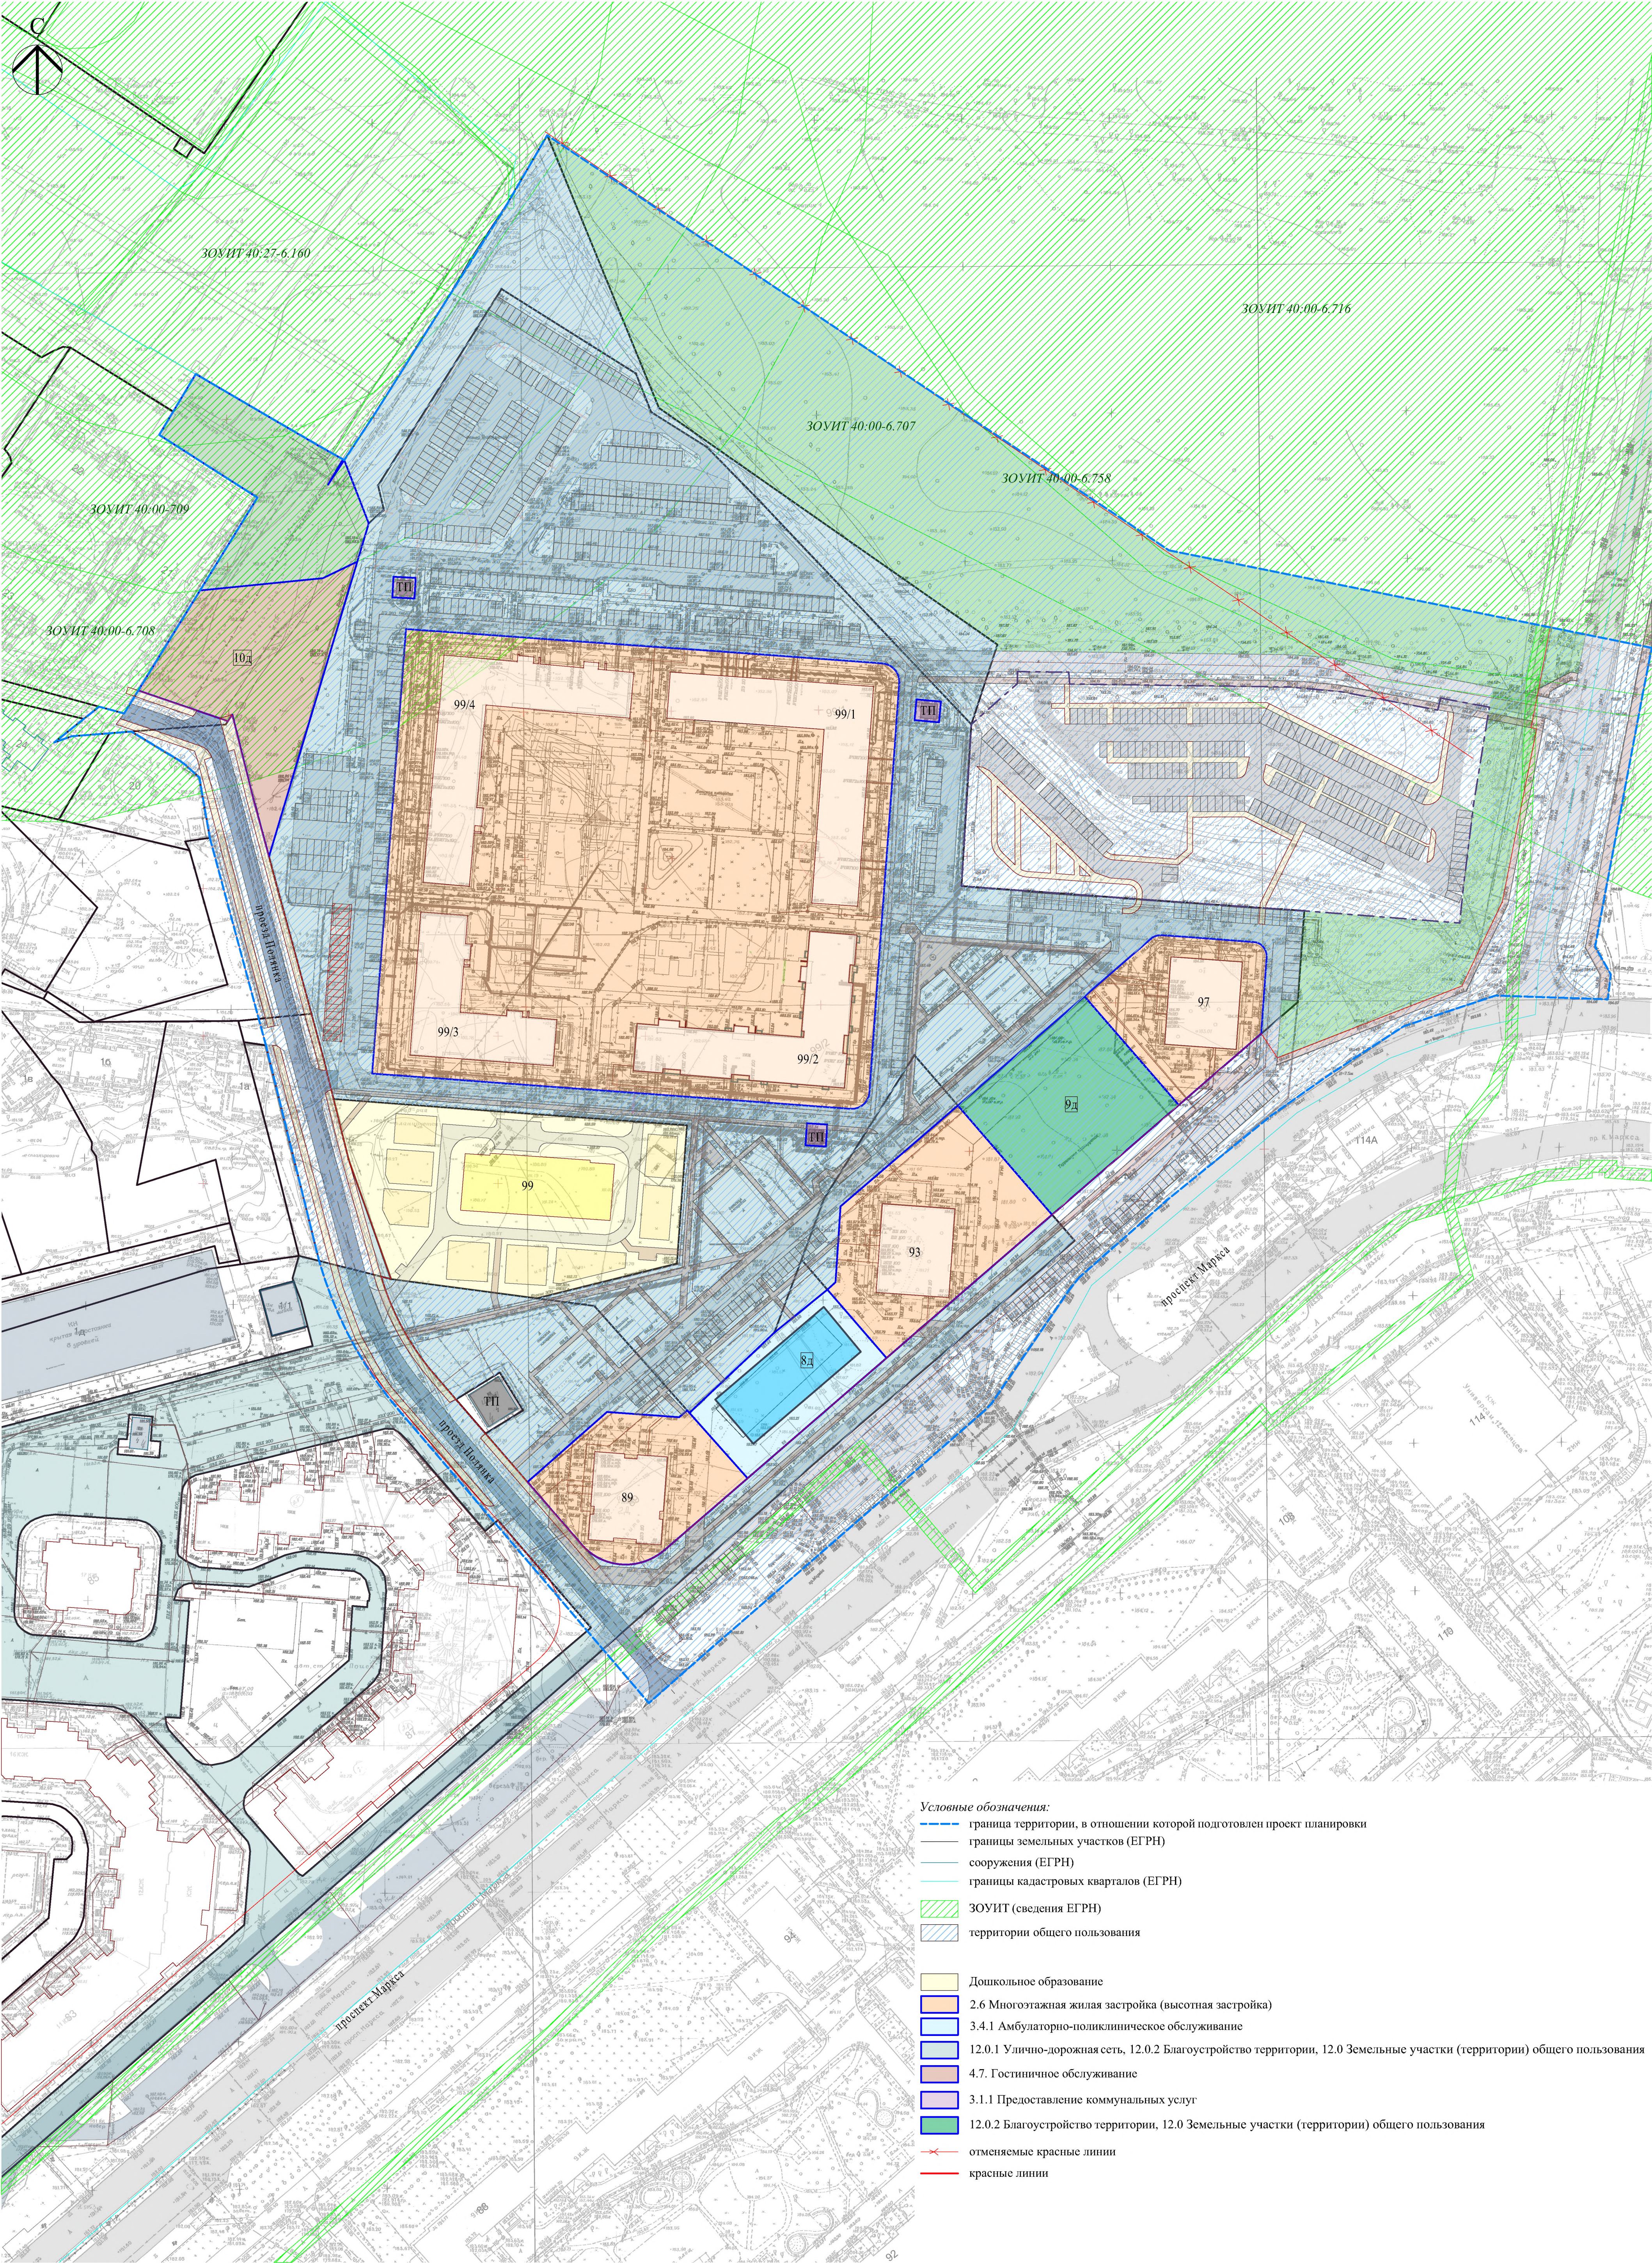

- Условные обозначения:
- граница территории, в отношении которой подготовлен проект планировки
 - границы земельных участков (ЕГРН)
 - сооружения (ЕГРН)
 - границы кадастровых кварталов (ЕГРН)
 - ЗОНИТ (сведения ЕГРН)
 - территории общего пользования
 - Дошкольное образование
 - 2.6 Многоэтажная жилая застройка (высотная застройка)
 - 3.4.1 Амбулаторно-поликлиническое обслуживание
 - 12.0.1 Улично-дорожная сеть, 12.0.2 Благоустройство территории, 12.0 Земельные участки (территории) общего пользования
 - 4.7. Гостиничное обслуживание
 - 3.1.1 Предоставление коммунальных услуг
 - 12.0.2 Благоустройство территории, 12.0 Земельные участки (территории) общего пользования
 - отменяемые красные линии
 - красные линии

					03/03-24-ППТ				
					Проект внесения изменений в документацию по планировке территории 55 микрорайона города Обнинска				
Изм.	Кол.	уч.	Лист	№ док.	Подпись	Дата			
Исполнил	Щеглов Д.Г.		Основная часть				Стадия	Лист	Листов
Проверил	Щеглов Д.Г.						ППТ	1	2
Проверил			Чертеж планировки территории М 1:1 000				ООО "ПИК-Запад"		