


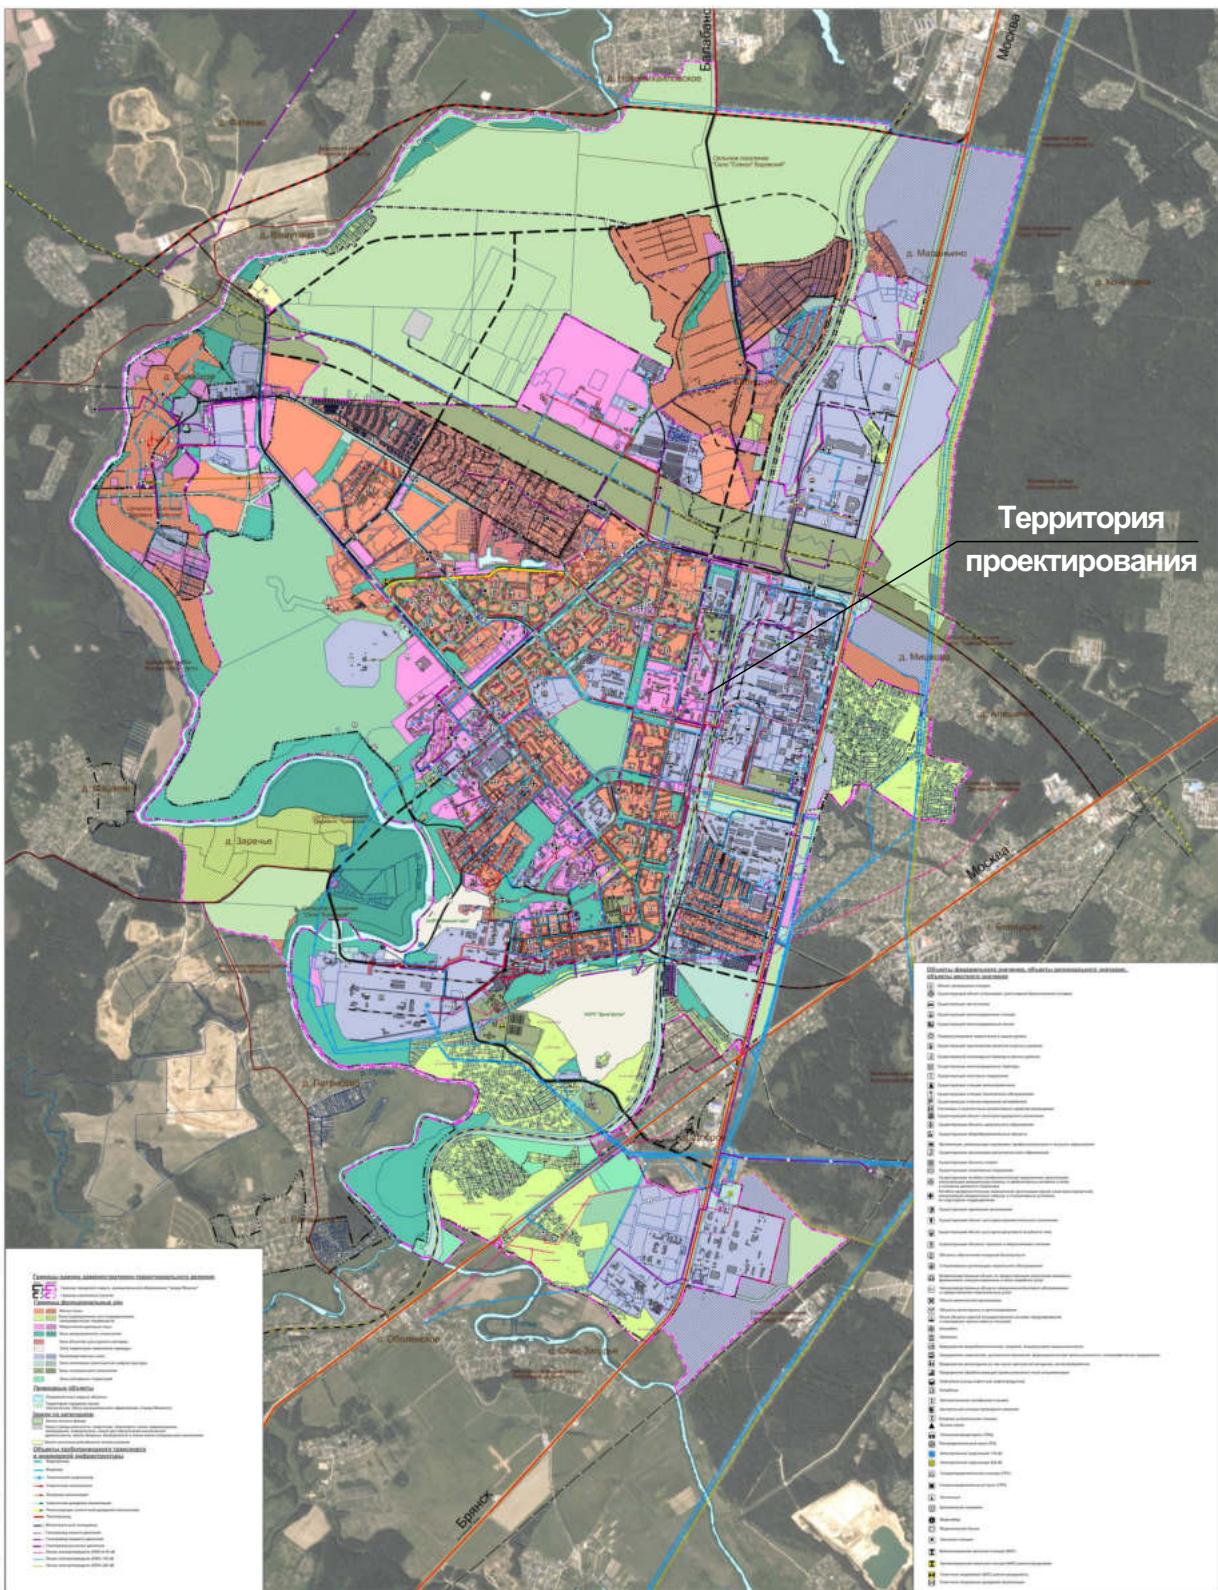

**МАТЕРИАЛЫ ПО ОБОСНОВАНИЮ ГЕНЕРАЛЬНОГО ПЛАНА
МО "ГОРОД ОБНИНСК" КАЛУЖСКАЯ ОБЛАСТЬ**
Карта существующих и строящихся объектов
М1:15 000



12/2025-003-ΠΠΤ

Проект внесения изменений в документацию по планировке незастроенной территории южной части 46 мкр. г. Обнинска

Изм.	Кол.уч.	Лист	№Док.	Подп.	Дата	незастроенной территории южной части 46 мкр. г. Обнинска			
						Основная часть проекта	Стадия	Лист	Листов
							ППТ	1	
ГАП						Схема расположения элемента планировочной структуры	ООО "ЦБ"		