


Сведения о границах публичного сервитута

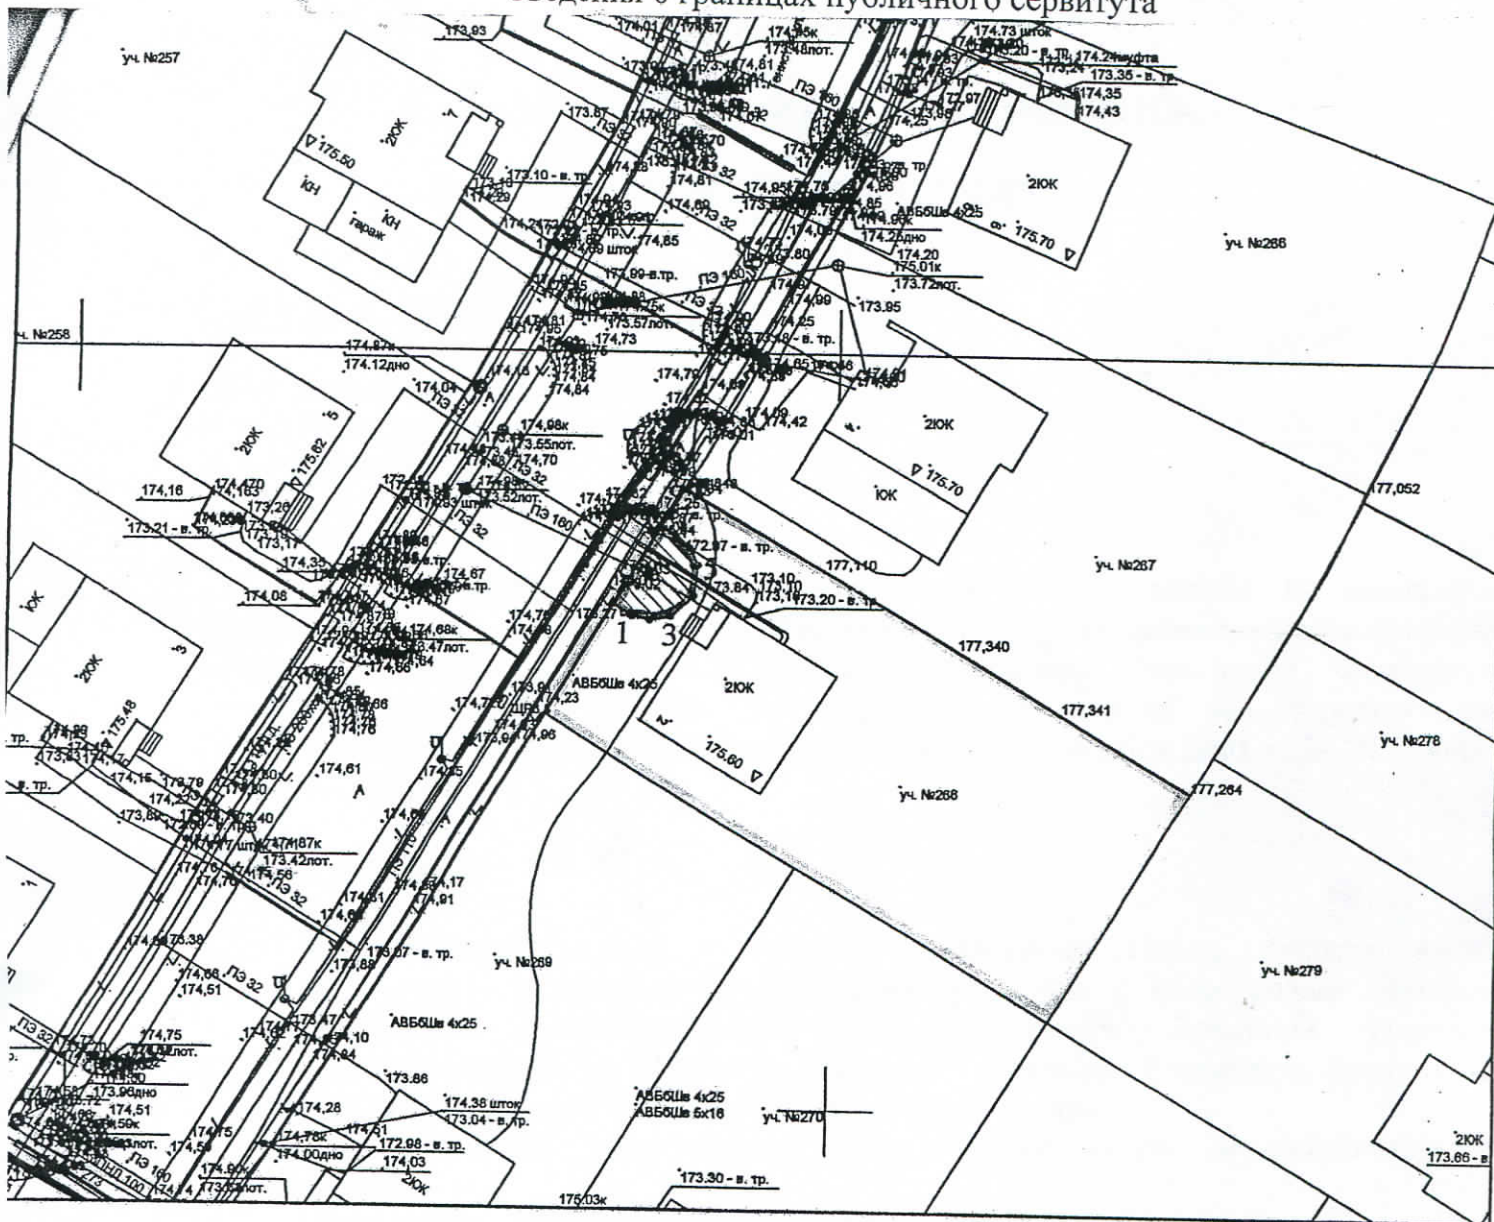

Масштаб 1:500

- границы земельного участка с кадастровым номер 40:27:030514:396 (Калужская обл., г. Обнинск, ул. Тенистая, дом 2)
- граница публичного сервитута и характерные точки

Н.Т.	X	Y
1	500232.7	1319336.78
2	500232.31	1319338.13
3	500232.55	1319339.47
4	500233.95	1319340.96
5	500235.94	1319341.21
6	500237.1	1319340.68
7	500237.9	1319339.78
8	500238.48	1319338.78
9	500233.35	1319335.68

