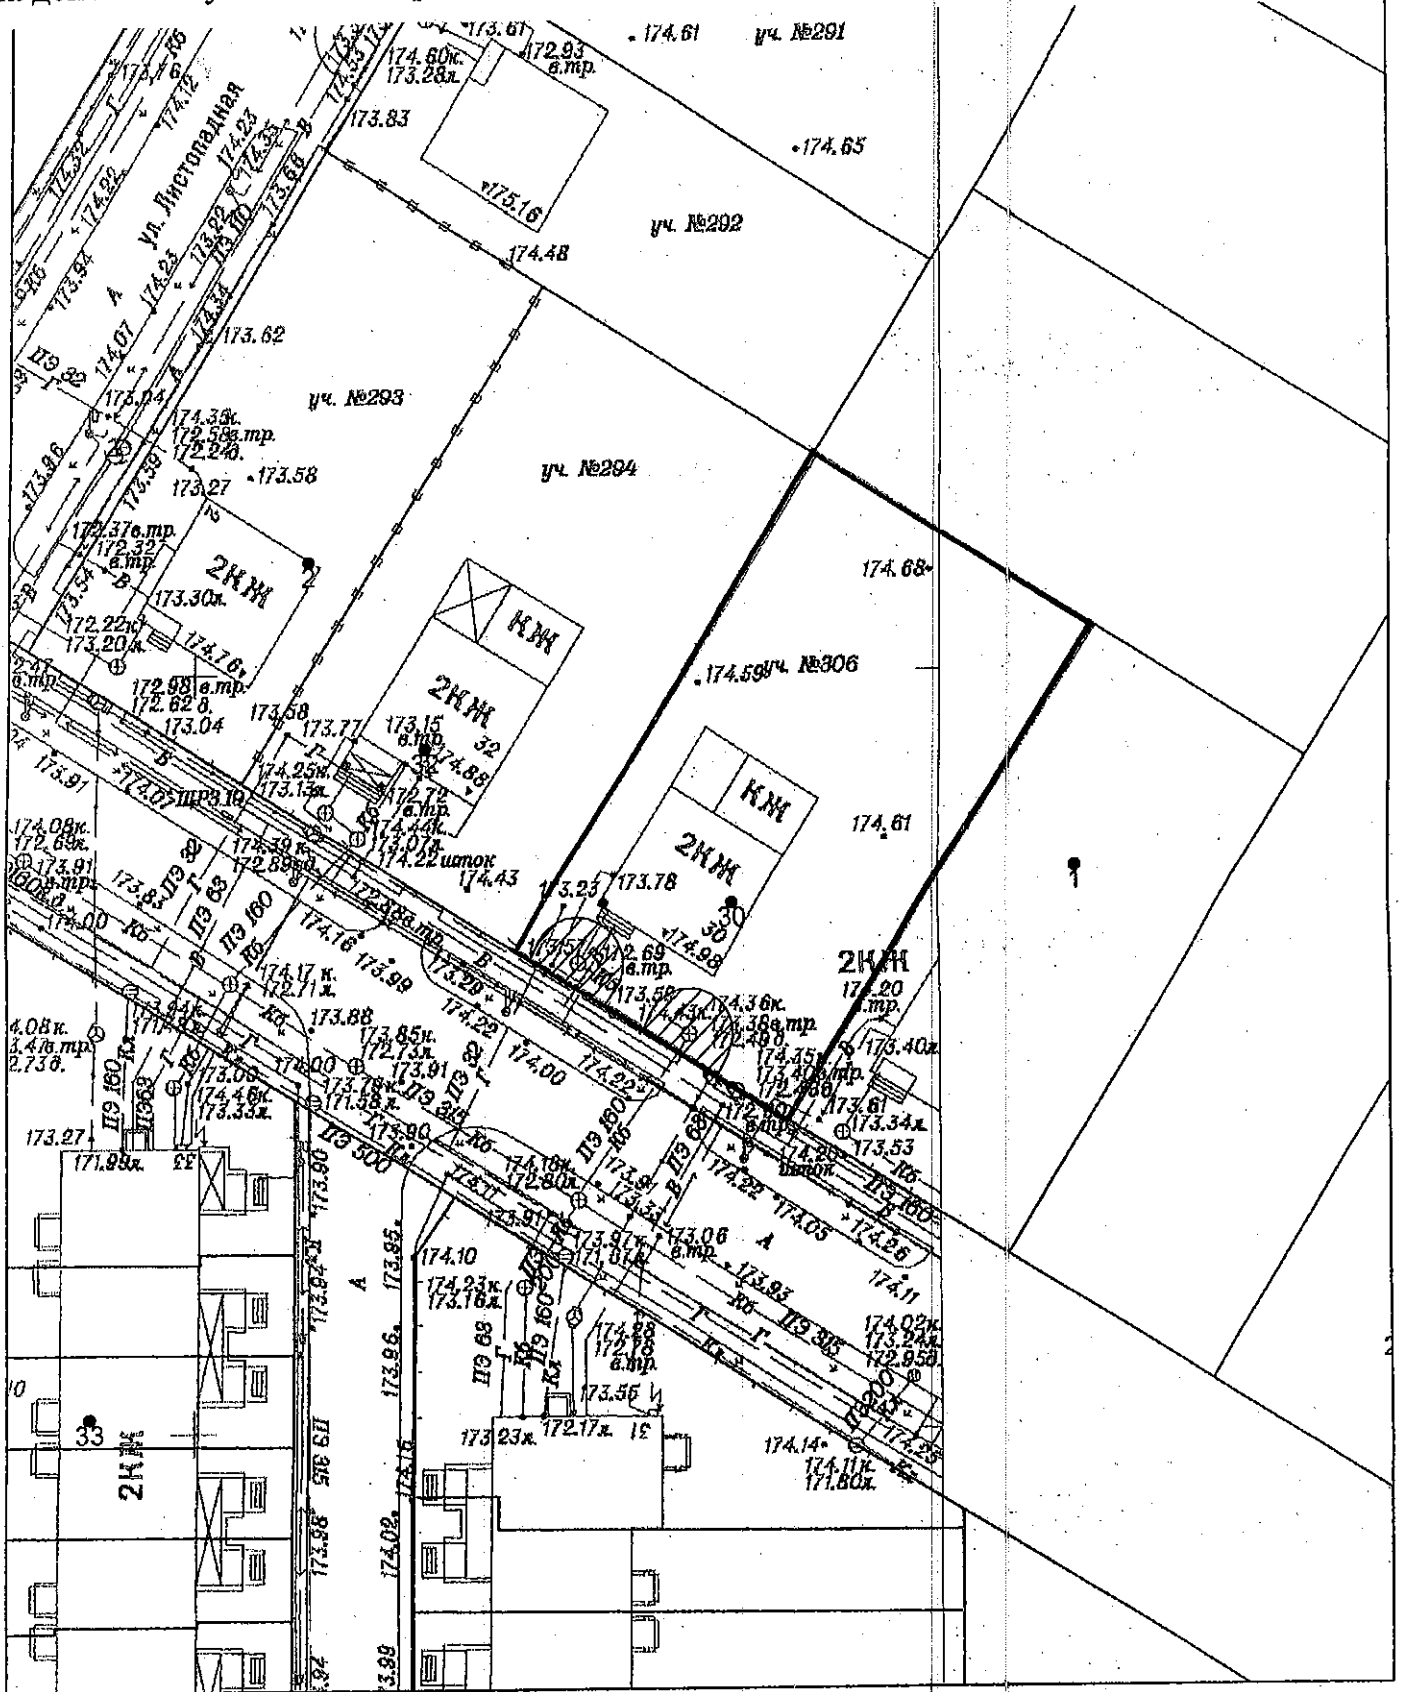

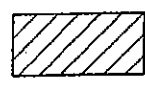


Схема действия публичного сервитута



 - границы земельного участка с кадастровым номером 40:27:030514:308

Зона действия публичного сервитута, для:

 - использования земельного участка в целях ремонта коммунальных, инженерных, электрических и других линий и сетей