



№ 2016 № КК
у.ч. № 288

Схема действия публичного сервитута

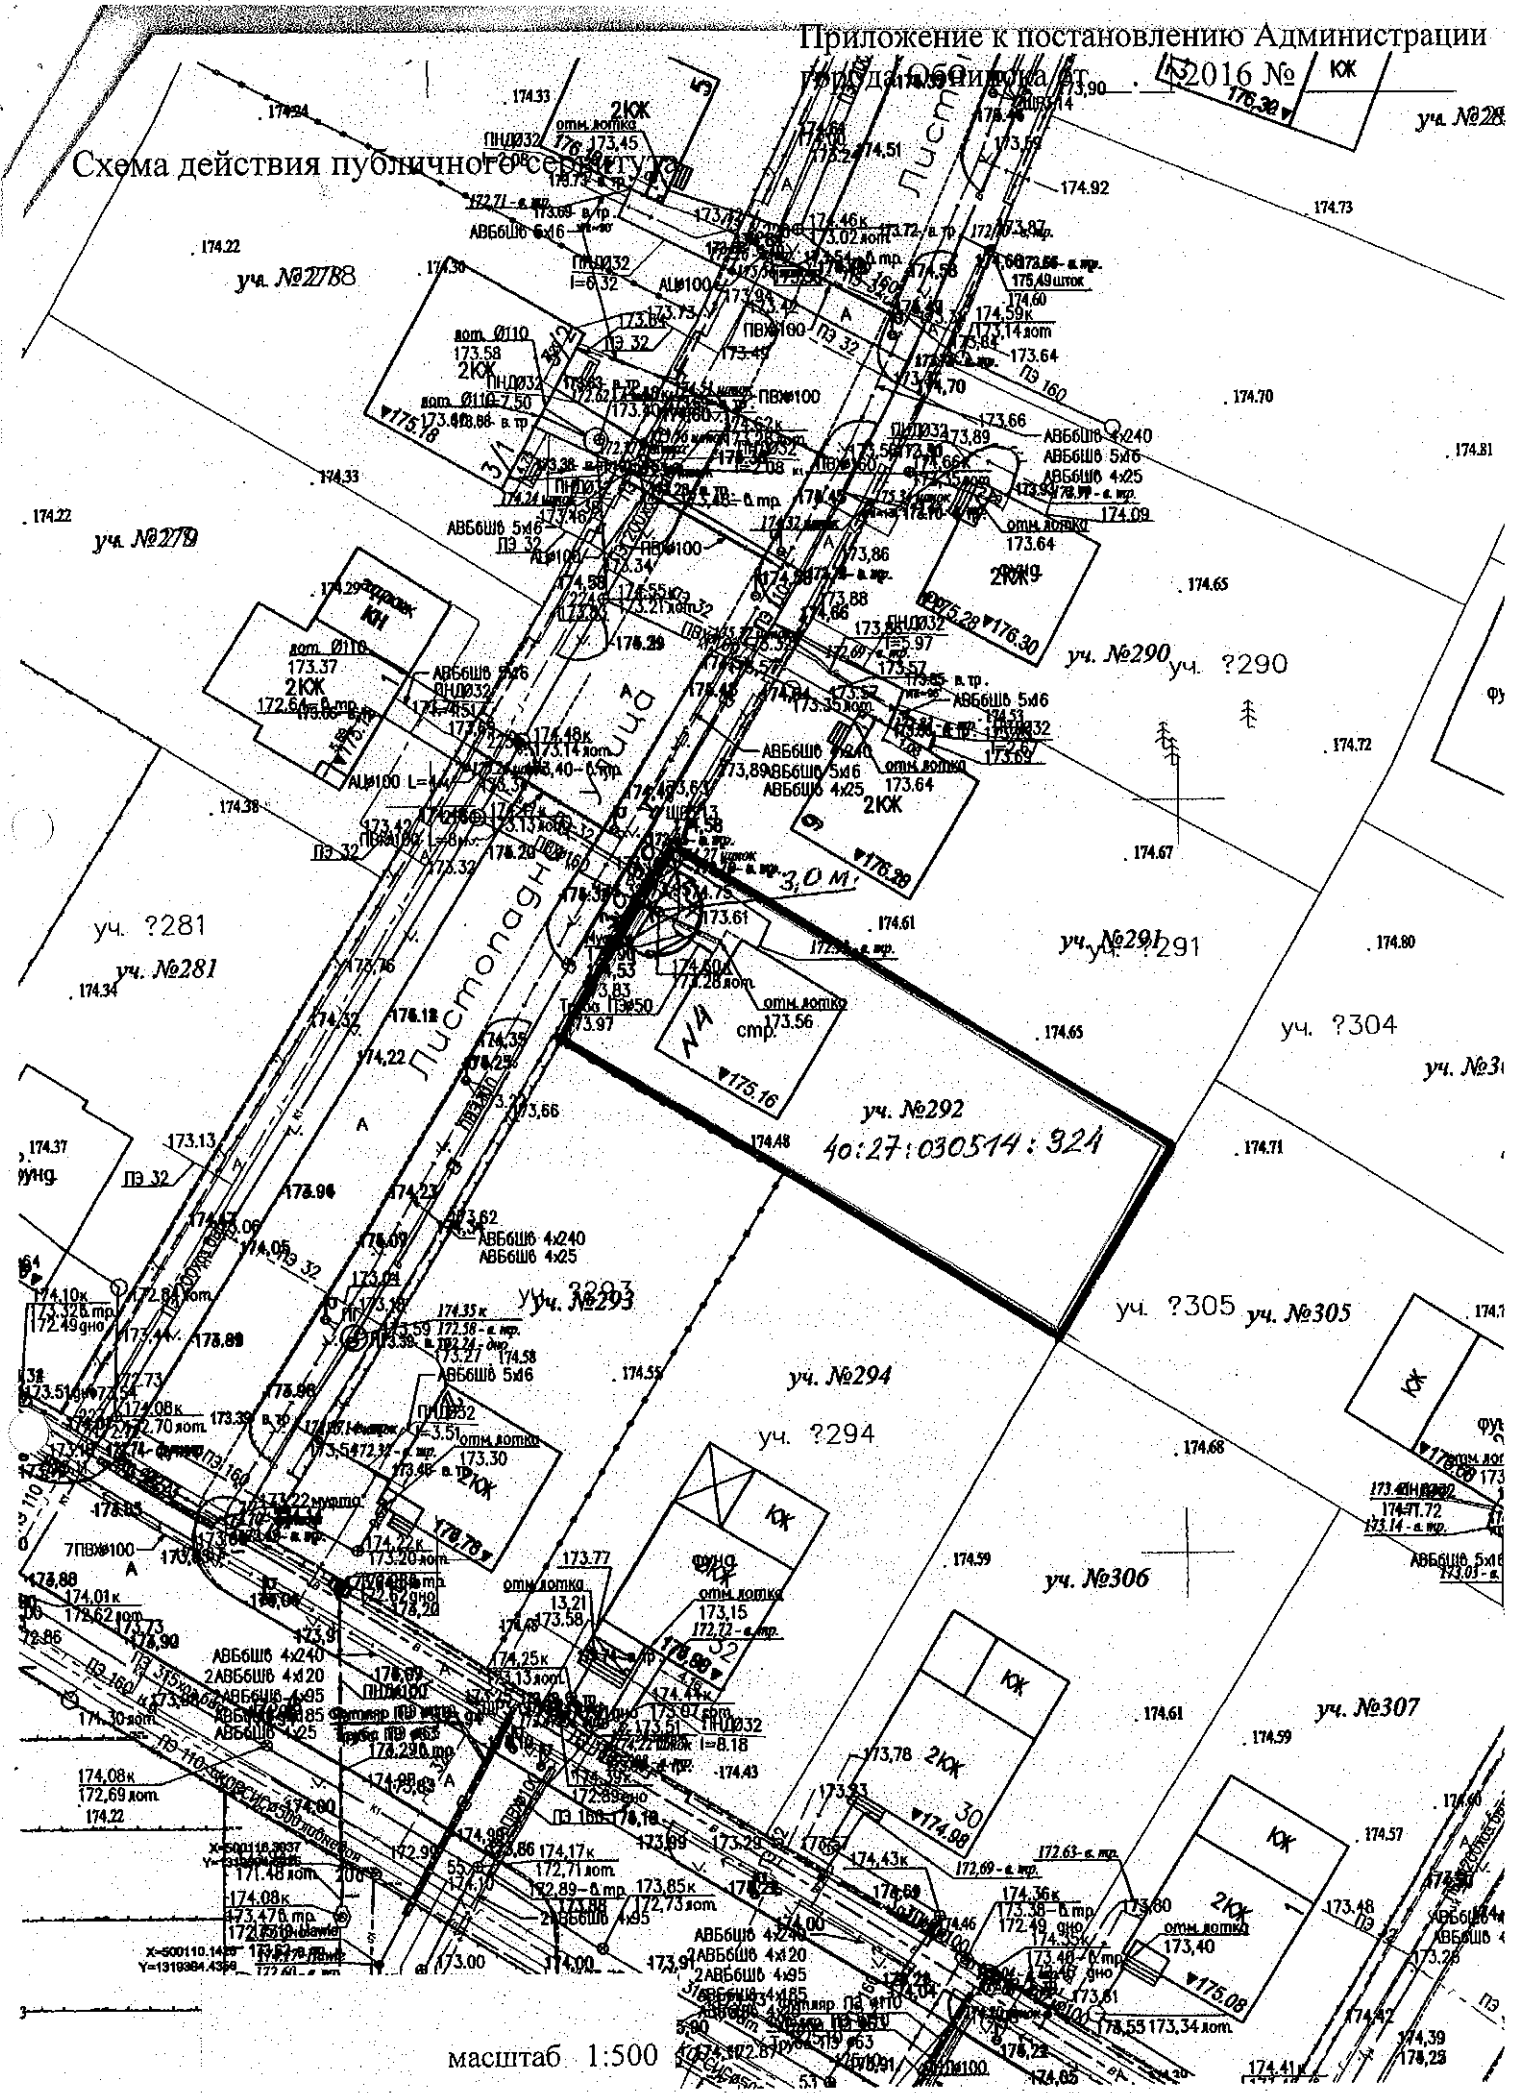

масштаб 1:500

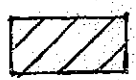

— зона действия публичного сервитута для «использования земельного участка в целях ремонта коммунальных, инженерных, электрических и других сетей».