



Приложение к постановлению Администрации города
от 22.07.2021 № 1715-п

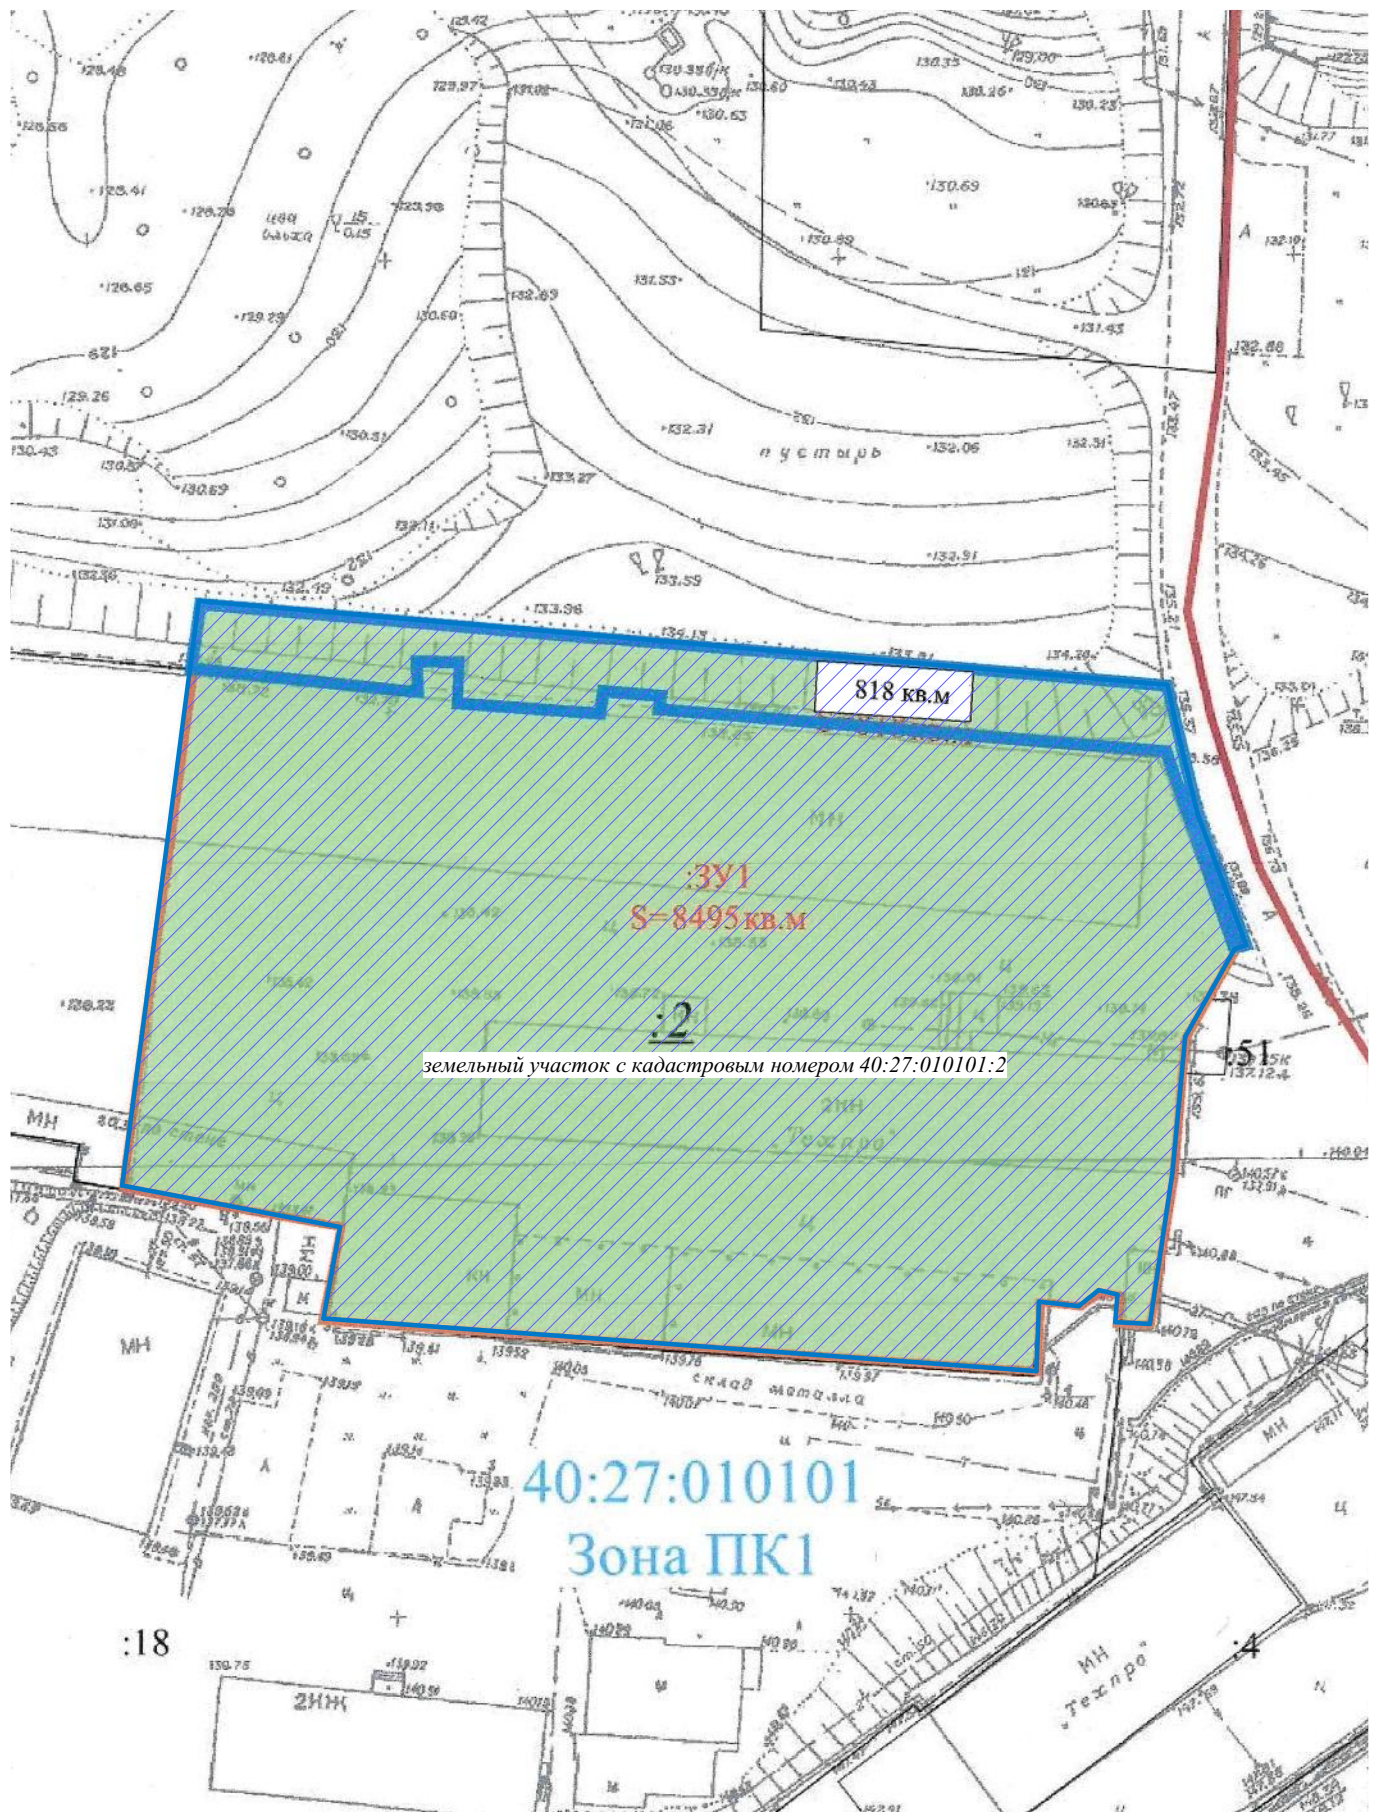

Условные обозначения:

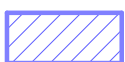

граница территории, в отношении которой подготавливается проект межевания