


СВЕДЕНИЯ О ГРАНИЦАХ ПУБЛИЧНОГО СЕРВИТУТА

Схема расположения границ публичного сервитута в отношении земельного участка с кадастровым номером 40:27:040501:129

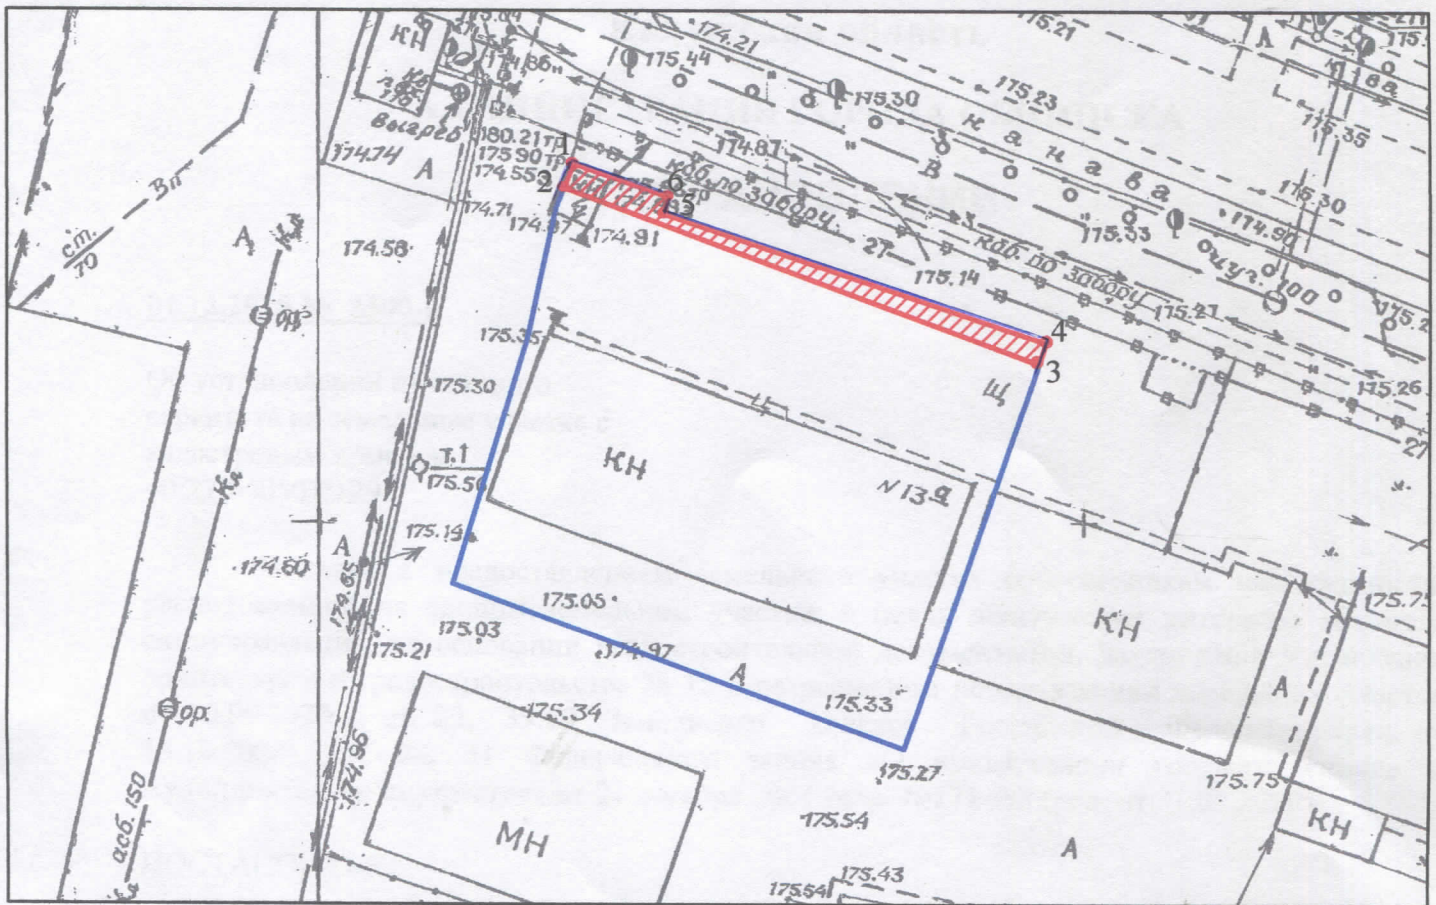

М 1:500

- граница земельного участка с кадастровым номером 40:27:040501:129 (Калужская область, г. Обнинск, улица Лесная, д.13а)
- граница действия публичного сервитута в целях обеспечения возможности использования магистральной тепловой сети

перечень характерных точек границ действия публичного сервитута

№ т.	x	y
1	494889.28	1322756.71
2	494887.67	1322756.08
3	494876.27	1322787.14
4	494877.65	1322787.61
5	494886	1322762.55
6	494887.1	1322762.88