


Приложение 1  
к постановлению Администрации города  
от 12.09.2024 № 2736-

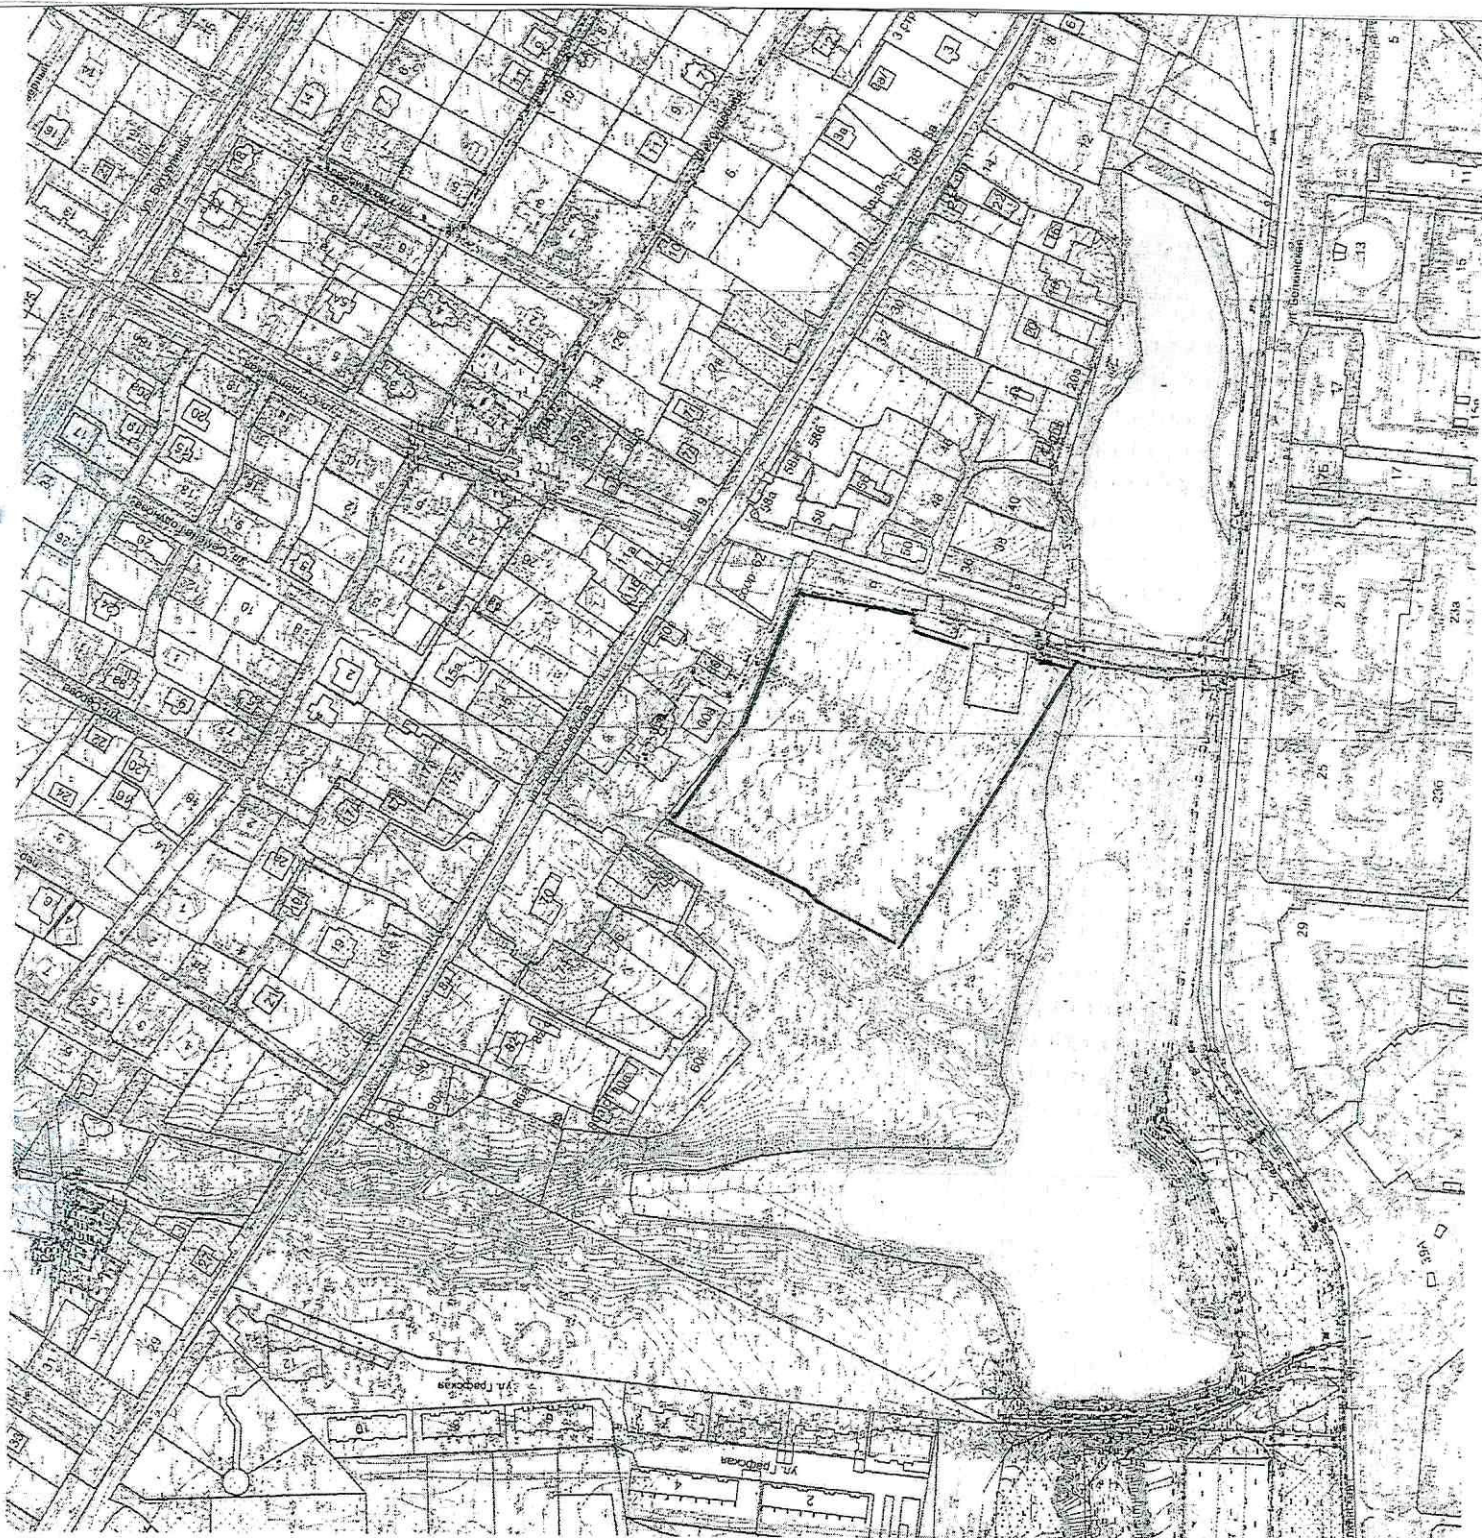

Масштаб 1:2000