



ОБНИНСК

официальный

6
ДЕКАБРЯ
2024 года

№ 45 (332)

Официально

АДМИНИСТРАЦИЯ ГОРОДА ОБНИНСКА
ПОСТАНОВЛЕНИЕ

28.11.2024 № 3520-п

Об определении управляющей организации для управления многоквартирным домом, расположенным по адресу: Калужская область, г. Обнинск, пр. Ленина, дом 77, в отношении которого собственниками помещений не выбран способ управления или выбранный способ управления не реализован, не определена управляющая организация

На основании части 17 статьи 161 Жилищного кодекса Российской Федерации, руководствуясь Правилами определения управляющей организации для управления многоквартирным домом, в отношении которого собственниками помещений в многоквартирном доме не выбран способ управления таким домом или выбранный способ управления не реализован, не определена управляющая организация, утвержденными постановлением Правительства Российской Федерации от 21.12.2018 № 1616, минимальным перечнем услуг и работ, необходимых для обеспечения надлежащего содержания общего имущества в многоквартирном доме, утвержденным постановлением Правительства Российской Федерации от 03.04.2013 № 290, статьей 16 Федерального закона от 06.10.2003 № 131-ФЗ «Об общих принципах организации местного самоуправления в Российской Федерации», Правилами предоставления коммунальных услуг собственникам и пользователям помещений в многоквартирных домах и жилых домов, утвержденных постановлением Правительства Российской Федерации от 06.05.2011 № 354, ст. 8, 32, 34 Устава муниципального образования «Город Обнинск», постановлением Администрации города Обнинска от 15.03.2019 № 421-п «Об утверждении перечня управляющих организаций для управления многоквартирным домом, в отношении которого собственниками помещений в многоквартирном доме не выбран способ управления таким домом или выбранный способ управления не реализован, не определена управляющая организация», распоряжением от 15.03.2019 № 15-р «О наделении правом подписи заместителя главы Администрации города по вопросам городского хозяйства», в связи с обращением государственной жилищной инспекции Калужской области от 27.11.2024 №ЮЛ-15484-24-гис

ПОСТАНОВЛЯЮ:

1. Определить с 01.12.2024 муниципальное автономное учреждение города Обнинска Калужской области «Коммунальное управление» (МКУ «Коммунальное управление» ИНН 4000017925) в качестве управляющей организации для управления многоквартирным домом, расположенным по адресу: Калужская область, г. Обнинск, пр. Ленина, дом 77 (далее – МКД), на срок до выбора собственниками помещений в МКД способа управления МКД или до заключения договора управления МКД с управляющей организацией, определенной собственниками помещений в МКД, или по результатам открытого конкурса по отбору управляющей организации для управления многоквартирным домом, но не более одного года. МКУ «Коммунальное управление» приступит к исполнению договора управления многоквартирным домом с даты внесения изменений в реестр лицензий Калужской области в связи с заключением договора управления МКД (ч. 7 ст. 162 ЖК РФ).
2. Установить перечень работ и услуг по управлению многоквартирным домом, услуг и работ по содержанию и ремонту общего имущества в МКД в соответствии с Приложением к настоящему постановлению.
3. Определить размер платы за содержание жилого помещения, равный размеру платы за содержание жилого помещения, установленному постановлением Администрации г. Обнинска от 28.03.2018 № 500-п «Об установлении размера платы за содержание жилого помещения для нанимателей жилых помещений по договорам социального найма, договорам найма жилых помещений муниципального и государственного жилищных фондов, расположенных на территории муниципального образования «Город Обнинск», а также для собственников помещений в многоквартирных домах, находящихся на территории муниципального образования «Город Обнинск», не принявших на общем собрании собственников решения о ее установлении», в зависимости от конструктивных и технических параметров указанного МКД – 37,85 руб. за 1 кв.м. общей площади.
4. Настоящее постановление вступает в силу со дня подписания, подлежит официальному опубликованию и размещению на официальном информационном портале Администрации г. Обнинска в информационно-телекоммуникационной сети «Интернет» по адресу: <http://www.admobninsk.ru/> (далее – официальный портал) и в государственной информационной системе жилищно-коммунального хозяйства в установленные сроки.
5. Отделу по реализации жилищной политики Управления городского хозяйства Администрации города обеспечить уведомление о принятии, в соответствии с настоящим постановлением, решения в установленные сроки: управляющей организации МКУ «Коммунальное управление», государственной жилищной инспекции Калужской области и собственников помещений в МКД.
6. Контроль за исполнением настоящего постановления возложить на заместителя главы Администрации города по вопросам городского хозяйства И.В. Раудуве.

Заместитель главы Администрации города по вопросам архитектуры и градостроительства **А.П. Козлов**

Приложение к постановлению
Администрации города Обнинска
28.11.2024 № 3520-п

ПЕРЕЧЕНЬ работ и услуг по управлению многоквартирным домом, услуг и работ по содержанию и ремонту общего имущества в многоквартирном доме по адресу: г. Обнинск, пр. Ленина, дом 77

№ п/п	Перечень работ и услуг по содержанию общего имущества в многоквартирных домах	Периодичность в год	Плата руб./мес. за 1 кв.м., общей площади жилого помещения руб. без НДС
	Общая площадь жилых и нежилых помещений в МКД, м ² - 1371,90		Ленина 77
	Фундаменты		
1	Замена неисправных участков сети электрической сети (открытая проводка) при числе и сечении жил в проводе 2х1,5 и 2х2,5 кв.м	1	0,081
2	Замена ламп накаливания	1	0,126
3	Замена выключателей	1	0,108
4	Замена патронов	1	0,083
5	Замена неисправных участков сети электрической сети (открытая проводка) при числе и сечении жил в проводе 3х2,5 кв.м	1	0,063
6	Восстановление (ремонт) решеток на продухах фундамента	1	0,023
7	Восстановление (ремонт) отмостки	1	0,163
8	Заделка на зиму вентиляционных продухов	1	0,016
	Кирпичные, каменные и железобетонные стены		
9	Заделка трещин в каменных стенах цементным раствором	1	0,032
10	Оштукатуривание поверхностей цоколя из камня или бетона цементно-известковым или цементным раствором	1	0,320
11	Окрашивание гладких кирпичных фасадов силикатными красками	1	0,054
12	Улучшенная клеевая окраска стен	1	0,044
13	Улучшенная масляная окраска ранее окрашенных поверхностей	0,2	0,032
14	Ремонт внутренней штукатурки потолков отдельными местами	1	0,159
15	Улучшенная клеевая окраска потолков	1	0,024
16	Установка групповых металлических почтовых ящиков на 6 отделений	0,2	0,073
	Полы		
17	Заделка выбоин в цементных полах	1	0,039
	Балконы, козырьки, лоджии и эркеры		
18	Ремонт гидроизоляции козырьков	0,2	0,054
	Крыши и кровли		
19	Смена поврежденных листов асбоцементных кровель	1	0,526

20	Прочистка засоренных вентиляционных каналов	1	0,093
21	Смена прямых звеньев водосточных труб	1	0,103
22	Смена воронок	1	0,039
23	Смена простых отливов	1	0,027
	Оконные и дверные проемы		
24	Ремонт дверных коробок в узких каменных стенах	1	0,237
25	Смена дверных петель при одной сменяемой петле в полотне	1	0,028
26	Смена пружины	1	0,019
27	Улучшенная масляная окраска дверей	1	0,078
28	Ремонт оконных коробок и колод в каменных стенах при одном переплете	0,2	0,008
29	Смена оконных петель при одной сменяемой петле в створке	1	0,024
30	Улучшенная масляная окраска оконных рам	0,2	0,017
31	Остекление оконным стеклом окон с одинарным переплетом	1	0,022
	Лестницы		
32	Ремонт металлических лестничных решеток	0,2	0,016
33	Укрепление стоек металлических решеток ограждения лестниц и площадок	1	0,026
34	Окраска масляными составами ранее окрашенных металлических решеток без рельефа за 1 раз	1	0,054
35	Окрашивание масляными составами торцов лестничных маршей и площадок	1	0,056
36	Заделка выбоин в каменных ступенях	1	0,054
	Внутридомовое инженерное оборудование и технические устройства		
	Система теплоснабжения		
37	Смена отдельных участков трубопроводов из стальных водогазопроводных неоцинкованных труб диаметром 20 мм	0,2	0,031
38	Смена отдельных участков трубопроводов из стальных водогазопроводных неоцинкованных труб диаметром 25 мм	0,2	0,034
39	Смена отдельных участков трубопроводов из стальных водогазопроводных неоцинкованных труб диаметром 40 мм	0,2	0,024
40	Смена отдельных участков трубопроводов из стальных водогазопроводных неоцинкованных труб диаметром 50 мм	0,2	0,026
41	Смена отдельных участков трубопроводов из стальных электросварных труб диаметром 50 мм	0,2	0,026
42	Смена отдельных участков трубопроводов из стальных электросварных труб диаметром 100 мм	0,2	0,011
43	Смена радиаторных блоков, вес радиаторного блока до 80 кг	0,2	0,085
44	Переборка секций радиаторного блока из чугуна	0,2	0,005
45	Прочистка и промывка отопительных приборов радиаторов весом до 80 кг внутри здания	0,2	0,015
46	Восстановление разрушенной тепловой изоляции минераловатными матами	1	0,085
47	Ремонт элеваторного узла с выходным проходом 50 мм	0,2	0,257
48	Смена параллельной задвижки, диаметром до 100 мм	0,2	0,124
49	Снятие, прочистка и установка параллельной задвижки диаметром 100 мм	0,2	0,035
50	Смена вентиля диаметром до 25 мм	0,2	0,040
51	Смена вентиля диаметром свыше 26 до 50 мм	0,2	0,055
52	Установка кранов для спуска воздуха из системы, диаметр крана 15-20 мм	1	0,019
	Системы холодного и горячего водоснабжения		
53	Смена отдельных участков трубопроводов водоснабжения из стальных водогазопроводных оцинкованных труб диаметром 20 мм	0,2	0,036
54	Смена отдельных участков трубопроводов водоснабжения из стальных водогазопроводных оцинкованных труб диаметром 25 мм	0,2	0,042
55	Смена отдельных участков трубопроводов водоснабжения из стальных водогазопроводных оцинкованных труб диаметром 32 мм	0,2	0,056
56	Смена отдельных участков трубопроводов водоснабжения из стальных водогазопроводных оцинкованных труб диаметром 50 мм	0,2	0,036
57	Смена отдельных участков трубопроводов водоснабжения из стальных водогазопроводных оцинкованных труб диаметром 100 мм	0,2	0,070
58	Временная заделка свищей и трещин на внутренних трубопроводах и стояках при диаметре трубопровода до 50 мм	1	0,163
59	Смена сгонов у трубопроводов диаметром до 20 мм	0,2	0,009
60	Уплотнение сгонов с применением льняной пряжи или асбестового шнура (без разборки сгонов) диаметром до 20 мм	1	0,013
61	Окраска масляными составами ранее окрашенных поверхностей стальных труб горячего водоснабжения за 2 раза	1	0,013
62	Смена вентиля и клапанов обратных муфтовых диаметром до 20 мм	0,2	0,042
63	Смена вентиля и клапанов обратных муфтовых диаметром до 32 мм	0,2	0,023
64	Смена вентиля и клапанов обратных муфтовых диаметром до 50 мм	0,2	0,036
65	Смена задвижек диаметром до 50 мм	0,2	0,124
66	Смена задвижек диаметром до 100 мм	0,2	0,210
	Система водоотведения		
67	Смена отдельных участков чугунных труб и внутренних чугунных канализационных выпусков при диаметре канализационного выпуска 50 мм	0,2	0,233
68	Смена отдельных участков чугунных труб и внутренних чугунных канализационных выпусков при диаметре канализационного выпуска 100 мм	0,2	0,152
69	Подчеканка растробов чугунных канализационных труб диаметром до 100 мм	1	0,056
70	Устранение засоров внутренних канализационных трубопроводов	1	0,043
71	Заделка стыков соединений стояков внутренних водостоков	0,2	0,050
	Внутридомовое электро-, радио- и телеоборудование		
71	Замена пакетных переключателей вводно-распределительных устройств и шкафов	1	0,036
72	Замена автоматического выключателя	0,2	0,035
73	Замена предохранителя	1	0,063
74	Ремонт, замена внутридомовых электрических сетей	1	0,208

75	Ремонт щитков	1	0,030
76	Замена выключателя	0,2	0,005
77	Замена светильника с лампами накаливания или энергосберегающими лампами	1	0,149
78	Ремонт светильника с лампами накаливания или энергосберегающими лампами	1	0,016
79	Ремонт штепсельных розеток и выключателей	1	0,015
	Подготовка многоквартирного дома к сезонной эксплуатации, проведение технических осмотров		
80	Смена стекол на штапиках без замазки	0,2	0,015
81	Осмотр территории вокруг здания и фундамента	1	0,017
82	Осмотр кирпичных и железобетонных стен, фасадов	1	0,137
83	Осмотр внутренней отделки стен	1	0,200
84	Осмотр заполнения дверных и оконных проемов	1	0,151
85	Осмотр всех элементов кровель из штучных материалов, водостоков	1	0,043
86	Осмотр водопровода, канализации и горячего водоснабжения	1	1,278
87	Прочистка канализационного лежачка	1	0,036
88	Проверка исправности канализационных вытяжек	1	0,185
89	Проведение технических осмотров и устранение незначительных неисправностей в системе вентиляции	1	0,185
90	Осмотр электросети, арматуры, электрооборудования на лестничных клетках	1	0,011
91	Проверка изоляции электропроводки и ее укрепление	1	0,132
92	Проверка заземления оболочки электрокабеля	1	0,039
93	Замеры сопротивления изоляции проводов	1	0,005
94	Осмотр внутриквартирных устройств центрального отопления	1	0,500
95	Осмотр устройства системы центрального отопления в чердачных и подвальных помещениях	1	0,105
96	Рабочая проверка системы в целом при диаметре трубопровода до 50 мм	1	0,297
97	Промывка трубопроводов системы центрального отопления до 50 мм	1	0,071
98	Притирка пробочного крана диаметром до 25 мм без снятия с места	1	0,140
99	Притирка пробочного крана диаметром 26-32 мм без снятия с места	1	0,105
100	Укрепление крючков для труб и приборов центрального отопления	1	0,005
101	Ликвидация воздушных пробок в стояке системы отопления	1	0,126
102	Мелкий ремонт изоляции трубопроводов при диаметре 50 мм	1	0,060
103	Визуальный осмотр узла учета и проверка наличия и нарушения пломб (прибор учета воды диаметром 25-40 мм)	12	0,028
104	Снятие и запись показаний с вычислителя в журнал (прибор учета воды диаметром 25-40 мм)	12	0,024
105	Составление акта (при нарушении правил эксплуатации прибора учета воды диаметром 25-40 мм) с представителями абонента и поставщиком	1	0,007
106	Устранение аварии на внутридомовых инженерных сетях при сроке эксплуатации многоквартирного дома от 51 до 70 лет	1	0,380
	Санитарное содержание мест общего пользования, благоустройство придомовой территории и прочие работы		
	Работы по санитарному содержанию помещений общего пользования, системы мусороудаления и фасадов		
107	Подметание лестничных площадок и маршей нижних трех этажей с предварительным их увлажнением (в доме без лифтов и мусоропровода)	156	11,441
108	Подметание лестничных площадок и маршей выше третьего этажа с предварительным их увлажнением (в доме без лифтов и мусоропровода)	52	1,942
109	Мытье лестничных площадок и маршей нижних трех этажей (в доме без лифтов и мусоропровода)	12	2,273
110	Мытье лестничных площадок и маршей выше третьего этажа (в доме без лифтов и мусоропровода)	12	1,255
111	Протирка пыли с подоконников в помещениях общего пользования	1	0,011
112	Мытье и протирка дверей в помещениях общего пользования	1	0,003
113	Мытье и протирка оконных рам и переплетов в помещениях общего пользования	1	0,003
114	Мытье и протирка легкодоступных стекол в окнах в помещениях общего пользования	1	0,039
115	Уборка мусора и транспортировка мусора до 50 м	365	0,472
116	Очистка чердаков и подвалов от строительного мусора	1	0,036
117	Влажная протирка почтовых ящиков (с моющим средством)	1	0,001
118	Влажная протирка шкафов для электросчетчиков слаботочных устройств (с моющим средством)	1	0,001
119	Влажная протирка перил лестниц (с моющим средством)	1	0,001
120	Влажная протирка стен (с моющим средством)	1	0,163
121	Влажная протирка отопительных приборов (моющим средством)	1	0,001
122	Обметание пыли с потолков	1	0,003
	Уборка земельного участка, входящего в состав общего имущества многоквартирного дома		
123	Подметание в летний период земельного участка с усовершенствованным покрытием 1 класса	214	0,351
124	Уборка газонов средней засоренности от листьев, сучьев, мусора	4	0,196
125	Уборка газонов от случайного мусора	31	0,168
126	Стрижка газонов	2	0,237
127	Очистка урн от мусора	214	0,207
128	Вырезка сухих ветвей и поросли	1	0,077
129	Сдвигка и подметание снега при отсутствии снегопада на придомовой территории с усовершенствованным покрытием 1 класса	22	0,060
130	Сдвигка и подметание снега при снегопаде на придомовой территории с усовершенствованным покрытием 1 класса	52	0,313

131	Очистка территории с усовершенствованным покрытием 1 класса от наледи без обработки противогололедными реагентами	11	0,454
132	Посыпка территории 1 класса	11	0,352
133	Транспортировка смеси песка с хлоридами от места складирования к месту посыпки	1	0,004
134	Очистка от наледи и льда водосточных труб	5	0,007
135	Очистка кровли от снега, сбивание сосулек (при толщине слоя до 10 см)	2	0,464
136	Подметание свежевыпавшего снега толщиной слоя до 2 см трактором	44	0,022
137	Сдвигание свежевыпавшего снега толщиной слоя свыше 2 см в валы или кучи трактором	6	0,005
138	Скальвание и уборка льда и уплотненного снега толщиной слоя свыше 2 см	12	0,012
139	Уборка крыльца и площадки перед входом в подъезд (в холодный период года)	151	0,406
140	Уборка крыльца и площадки перед входом в подъезд (в теплый период года)	214	0,106
141	Очистка контейнерной площадки в холодный период	151	0,016
142	Уборка мусора на контейнерных площадках	365	0,016
	Прочие работы		
143	Дератизация чердаков и подвалов с применением готовой приманки	2	0,109
144	Дезинсекция подвалов	2	0,208
	Техническое обслуживание внутридомового газового оборудования и аварийно-диспетчерское обеспечение		0,067
	ИТОГО руб./м² в месяц без НДС,		31,54
	в том числе управление		6,31
	Плата с НДС		37,85

АДМИНИСТРАЦИЯ ГОРОДА ОБНИНСКА
ПОСТАНОВЛЕНИЕ

28.11.2024 № 3524-п

О внесении изменений в документацию по планировке территории линейного объекта: «Строительство канализационного коллектора. Самотечный коллектор DN=1200 L=3795 м и DN 1000 L=122 м в г. Обнинске, Калужской области»

В связи с обращением АО «РОСАТОМ ИНФРАСТРУКТУРНЫЕ РЕШЕНИЯ» от 14.11.2024 № 48221154072 о внесении изменений в документацию по планировке территории линейного объекта: «Строительство канализационного коллектора. Самотечный коллектор DN= 1200 L=3795 м и DN 1000 L=122 м в г. Обнинске, Калужской области», утвержденную постановлением Администрации города Обнинска от 18.01.2024 № 69-п (в действующей редакции), на основании статьи ст. 8, 41, 41.1, 41.2, 42, 43, 45, 46 Градостроительного кодекса Российской Федерации, статьи 16 Федерального закона от 06.10.2003 № 131-ФЗ «Об общих принципах организации местного самоуправления в Российской Федерации», в соответствии с Генеральным планом муниципального образования «Город Обнинск», утвержденным решением Обнинского городского Собрания от 04.06.2007 № 01-44 (в редакции решений Обнинского городского Собрания от 10.12.2013 № 02-50, от 09.11.2021 № 01-18), со статьями 14, 15 Правил землепользования и застройки муниципального образования «Город Обнинск», утвержденных решением Обнинского городского Собрания от 12.03.2007 № 01-40 (в действующей редакции),

ПОСТАНОВЛЯЮ:

- Подготовить проект внесения изменений в документацию по планировке территории линейного объекта: «Строительство канализационного коллектора. Самотечный коллектор DN= 1200 L=3795 м и DN 1000 L=122 м в г. Обнинске, Калужской области».
 - Контроль за исполнением настоящего постановления возложить на заместителя главы Администрации города по вопросам архитектуры и градостроительства А.П. Козлова.
 - Настоящее постановление вступает в силу со дня официального опубликования, подлежит размещению на официальном информационном портале Администрации города Обнинска <http://admobninsk.ru> в сети «Интернет».
- Со дня опубликования настоящего постановления физические или юридические лица вправе представить в Администрацию города Обнинска свои предложения о порядке, сроках подготовки и содержании документации по планировке территории.

Заместитель Главы Администрации города по вопросам управления делами

Г.Е. Аняньев

АДМИНИСТРАЦИЯ ГОРОДА ОБНИНСКА
ПОСТАНОВЛЕНИЕ

02.12.2024 № 3534-п

О внесении изменений в постановление Администрации города Обнинска от 18.02.2022 № 261-п «Об утверждении краткосрочного плана реализации региональной программы капитального ремонта общего имущества в многоквартирных домах на территории муниципального образования «Город Обнинск» на 2023-2025 годы и признании утратившим силу постановления Администрации города Обнинска от 15.07.2021 № 1629-п «Об утверждении краткосрочного плана реализации региональной программы капитального ремонта общего имущества в многоквартирных домах на территории муниципального образования «Город Обнинск» на 2023-2025 годы»

На основании Федерального закона от 06.10.2003 года № 131-ФЗ «Об общих принципах организации местного самоуправления в Российской Федерации», в соответствии со ст. 168 Жилищного Кодекса Российской Федерации, постановлением Правительства Калужской области от 30.12.2013 № 753 «Об утверждении региональной программы капитального ремонта общего имущества в многоквартирных домах, расположенных на территории Калужской области, на 2014-2055 годы», постановлением Правительства Калужской области от 07.04.2014 № 221 «Об утверждении положения о порядке утверждения органами государственной власти Калужской области, органами местного самоуправления муниципальных образований Калужской области краткосрочных (сроком до трех лет) планов реализации региональной программы капитального ремонта общего имущества в многоквартирных домах», ст. 32, 34 Устава муниципального образования «Город Обнинск», письмом Министерства строительства и жилищно-коммунального хозяйства Калужской области от 20.11.2024 № ВТ-1989-24

ПОСТАНОВЛЯЮ:

- Внести в постановление Администрации города Обнинска от 18.02.2022 № 261-п «Об утверждении краткосрочного плана реализации региональной программы капитального ремонта общего имущества в многоквартирных домах на территории муниципального образования «Город Обнинск» на 2023-2025 годы и признании утратившим силу постановления Администрации города Обнинска от 15.07.2021 № 1629-п «Об утверждении краткосрочного плана реализации региональной программы капитального ремонта общего имущества в многоквартирных домах на территории муниципального образования «Город Обнинск» на 2023-2025 годы» (далее – Постановление) следующие изменения:
 - Приложения № 1, № 2, № 3 к Постановлению изложить в новой редакции.
 - Настоящее постановление вступает в силу на следующий день после дня официального опубликования.
 - Контроль за исполнением настоящего постановления возложить на заместителя главы Администрации города по вопросам городского хозяйства И.В. Раудуве.

Исполняющий обязанности главы Администрации города

В.В. Лежнин

Приложение № 1 к Постановлению Администрации города Обнинска от 02.12.2024 № 3534-п

Перечень многоквартирных домов, которые подлежат капитальному ремонту в 2023-2025 гг.

№ п/п	Адрес МКД *								Год ввода в эксплуатацию	Площадь помещений МКД:			Стоимость капитального ремонта					Удельная стоимость капитального ремонта 1 кв. м общей площади помещений МКД	Предельная стоимость капитального ремонта 1 кв. м общей площади помещений МКД	Плановая дата завершения работ
	тип муниципального образования	наименование муниципального образования	улица (тип)	наименование улицы	дом	корпус	литера	общая площадь МКД, всего		всего:	в том числе жилых помещений, находящихся в собственности граждан	Количество жителей, зарегистрированных в МКД на дату утверждения краткосрочного плана	всего:	в том числе:						
														за счет средств Фонда содействия реформированию жилищно-коммунального хозяйства	за счет средств бюджета Российской Федерации	за счет средств местного бюджета	за счет средств собственников помещений в МКД			
2	3	4	5	6	7	8	10	11	12	13	14	15	16	17	18	19	20	21		
2023 год																				
1	город	Обнинск	улица	Аксенова	6		1989	4 470,30	4 470,30	4 470,30	207	16 696 059,05	0,00	0,00	0,00	16 696 059,05	3 734,89	4 211,99	12.2023	
2	город	Обнинск	улица	Аксенова	18		1992	6 769,45	6 769,45	5 511,50	252	8 719 752,19	0,00	0,00	0,00	8 719 752,19	1 288,10	1 500,68	12.2023	
3	город	Обнинск	улица	Гагарина	46		1994	6 577,80	5 726,40	5 726,40	280	11 579 838,56	0,00	0,00	0,00	11 579 838,56	2 022,18	2 443,77	12.2023	
4	город	Обнинск	улица	Гагарина	61		1986	3 389,00	2 920,60	2 920,60	122	10 192 566,91	0,00	0,00	0,00	10 192 566,91	3 489,89	3 964,29	12.2023	
5	город	Обнинск	улица	Гурьянова	1		1965	3782,7	3486,40	3393,1	192	574 283,19	0,00	0,00	0,00	574 283,19	164,72	282,06	12.2023	
6	город	Обнинск	улица	Заводская	15		1976	8 208,94	7 505,34	7 259,94	411	11 996 367,84	0,00	0,00	0,00	11 996 367,84	1 598,38	1 926,58	12.2023	

7	город	Обнинск	улица	Звездная	5		1975	364,70	2 296,35	1 603,55	76	8 424 411,30	0,00	0,00	0,00	8 424 411,30	3 668,61	4 376,03	12.2023
8	город	Обнинск	улица	Звездная	17		1975	5 497,10	4 522,30	4 028,80	233	13 082 363,02	0,00	0,00	0,00	13 082 363,02	2 892,86	3 318,61	12.2023
9	город	Обнинск	улица	Звездная	21		1976	5 416,00	4 442,50	4 061,50	205	9 675 749,58	0,00	0,00	0,00	9 675 749,58	2 178,00	2 493,57	12.2023
10	город	Обнинск	улица	Комарова	11		1971	2 190,20	1 954,10	1 720,80	91	4 778 939,59	0,00	0,00	0,00	4 778 939,59	2 445,60	2 978,05	12.2023
11	город	Обнинск	улица	Комсомольская	45		1960	3 914,50	2 697,20	2 675,20	96	14 358 397,16	0,00	0,00	0,00	14 358 397,16	5 323,45	5 709,85	12.2023
12	город	Обнинск	улица	Королева	12		1972	3 507,60	3 503,30	3 408,30	173	8 171 112,83	0,00	0,00	0,00	8 171 112,83	2 332,40	2 779,24	12.2023
13	город	Обнинск	улица	Королева	14	A	1972	3 772,00	3 465,00	3 415,20	178	615 787,64	0,00	0,00	0,00	615 787,64	177,72	283,80	12.2023
14	город	Обнинск	улица	Королева	16		1974	8303,8	7545,20	7246,3	406	742 166,60	0,00	0,00	0,00	742 166,60	98,36	164,67	12.2023
15	город	Обнинск	проспект	Ленина	2/4		1954	2 110,30	1 939,10	1 939,10	46	12 886 743,58	0,00	0,00	0,00	12 886 743,58	6 645,73	7 145,54	12.2023
16	город	Обнинск	проспект	Ленина	13/1		1953	2 539,90	1 928,70	1 625,80	60	9 899 367,03	0,00	0,00	0,00	9 899 367,03	5 132,66	18 927,06	12.2023
17	город	Обнинск	проспект	Ленина	27/2		1958	2 958,40	2 705,20	2 545,30	130	12 196 898,58	0,00	0,00	0,00	12 196 898,58	4 508,69	5 520,70	12.2023
18	город	Обнинск	проспект	Ленина	32/13		1957	1 347,00	1 347,40	1 231,00	36	8 192 231,97	0,00	0,00	0,00	8 192 231,97	6 080,03	7 781,51	12.2023
19	город	Обнинск	проспект	Ленина	40	A	1958	3 876,90	2 956,10	2 688,00	106	12 175 541,12	0,00	0,00	0,00	12 175 541,12	4 118,79	5 164,59	12.2023
20	город	Обнинск	проспект	Ленина	110		1967	7 208,20	5 270,80	5 093,50	240	13 134 984,69	0,00	0,00	0,00	13 134 984,69	2 492,03	2 711,18	12.2023
21	город	Обнинск	проспект	Ленина	230		1988	4 416,20	3 831,40	3 795,90	166	6 596 611,96	0,00	0,00	0,00	6 596 611,96	1 721,72	1 982,82	12.2023
22	город	Обнинск	проспект	Маркса	34		1983	25 683,21	13 872,00	13 284,80	555	40 447 817,55	0,00	0,00	0,00	40 447 817,55	2 915,79	3 544,35	12.2023
23	город	Обнинск	проспект	Маркса	60		1973	8 299,20	7 533,90	7 409,30	360	11 671 841,46	0,00	0,00	0,00	11 671 841,46	1 549,24	1 976,93	12.2023
24	город	Обнинск	проспект	Маркса	76		1974	4 676,30	4 173,50	4 063,00	185	10 615 340,02	0,00	0,00	0,00	10 615 340,02	2 543,51	3 025,01	12.2023
25	город	Обнинск	улица	Мира	6		1969	5792,7	5310,30	4988,6	266	909 300,74	0,00	0,00	0,00	909 300,74	171,23	280,94	12.2023
26	город	Обнинск	улица	Победы	33		1964	2 193,90	2 034,30	1 982,90	81	510 317,58	0,00	0,00	0,00	510 317,58	250,86	418,91	12.2023
27	город	Обнинск	улица	Пушкина	2/5		1957	3 876,90	3 510,60	3 454,90	122	17 325 580,70	0,00	0,00	0,00	17 325 580,70	4 935,22	17 149,71	12.2023
28	город	Обнинск	улица	Энгельса	9/20		1991	7 950,00	5 063,90	5 003,40	143	8 661 822,29	0,00	0,00	0,00	8 661 822,29	1 710,50	2 010,88	12.2023
Итого по первому году реализации краткосрочного плана на 2023-2025							X	149 093,20	122 781,64	116 546,99	5418	284 832 194,73	0,00	0,00	0,00	284 832 194,73	X	X	X

2024 год																			
1	город	Обнинск	улица	Белкинская	7		1998	4 812,80	4 180,30	4 063,60	186	5 202 305,67	0,00	0,00	0,00	5 202 305,67	1 244	9 055	12.2024
2	город	Обнинск	улица	Блохинцева	11		1955	2 216,60	1 985,60	1 985,60	71	16 516 198,59	0,00	0,00	0,00	16 516 198,59	8 318	16 142	12.2024
3	город	Обнинск	улица	Гагарина	4		1999	6 405,90	6 405,90	4 298,30	167	6 913 779,33	0,00	0,00	0,00	6 913 779,33	1 079	7 148	12.2024
4	город	Обнинск	улица	Гагарина	18		1998	3 306,99	2 078,50	2 034,10	39	2 755 942,12	0,00	0,00	0,00	2 755 942,12	1 326	11 257	12.2024
5	город	Обнинск	улица	Гагарина	57		1986	5 143,30	4 467,10	4 222,10	209	12 949 535,72	0,00	0,00	0,00	12 949 535,72	2 899	10 405	12.2024
6	город	Обнинск	улица	Гоголя	4		1954	2 295,70	2 031,40	2 031,40	78	16 012 531,96	0,00	0,00	0,00	16 012 531,96	7 883	15 635	12.2024
7	город	Обнинск	проспект	Ленина	3/5		1954	2 190,90	1 940,40	1 940,40	52	13 836 957,35	0,00	0,00	0,00	13 836 957,35	7 131	14 930	12.2024
8	город	Обнинск	проспект	Ленина	17/2		1954	2 332,10	2 064,90	1 922,30	73	16 239 882,29	0,00	0,00	0,00	16 239 882,29	7 865	15 149	12.2024
9	город	Обнинск	проспект	Ленина	19/9		1954	2 823,70	2 093,00	1 871,10	60	15 781 669,82	0,00	0,00	0,00	15 781 669,82	7 540	17 052	12.2024
10	город	Обнинск	проспект	Ленина	22/8		1957	1 449,00	2 627,90	2055,60	67	18 825 615,05	0,00	0,00	0,00	18 825 615,05	7 164	12 048	12.2024
11	город	Обнинск	проспект	Ленина	36	A	1956	2 353,80	2 078,00	2 078,00	56	11 047 112,58	0,00	0,00	0,00	11 047 112,58	5 316	12 804	12.2024
12	город	Обнинск	проспект	Ленина	65		1984	1 311,90	1 297,90	1 270,80	69	7 501 405,20	0,00	0,00	0,00	7 501 405,20	5 780	12 092	12.2024
13	город	Обнинск	проспект	Ленина	95		1971	11 269,70	11 033,96	10 416,73	570	16 105 551,89	0,00	0,00	0,00	16 105 551,89	1 460	8 868	12.2024
14	город	Обнинск	проспект	Маркса	10		1978	7 208,40	4 222,80	4 103,70	184	12 179 873,66	0,00	0,00	0,00	12 179 873,66	2 884	13 562	12.2024
15	город	Обнинск	проспект	Маркса	50		1975	4 025,10	3 410,20	2 668,20	124	9 337 579,31	0,00	0,00	0,00	9 337 579,31	2 738	11 147	12.2024
16	город	Обнинск	проспект	Маркса	63		2000	23 065,91	14 723,00	14 295,30	656	20 686 284,66	0,00	0,00	0,00	20 686 284,66	1 405	11 098	12.2024
17	город	Обнинск	проспект	Маркса	80		1979	5 920,90	4 269,50	4 269,50	245	12 159 984,75	0,00	0,00	0,00	12 159 984,75	2 848	11 573	12.2024
18	город	Обнинск	площадь	Треугольная	1		1978	15 226,90	14 862,30	14 591,00	533	37 716 038,78	0,00	0,00	0,00	37 716 038,78	2 538	8 649	12.2024
19	город	Обнинск	улица	Энгельса	3		1988	7 837,90	6 184,20	6 174,40	350	9 032 634,19	0,00	0,00	0,00	9 032 634,19	1 461	8 918	12.2024
Итого по второму году реализации краткосрочного плана на 2023-2025							X	111 197,50	91 956,86	86 292,13	3 789,00	260 800 882,92	0,00	0,00	0,00	260 800 882,92	X	X	X

2025																			
1	город	Обнинск	улица	Аксенова	9		1977	4 352,20	3 880,30	2 303,80	168	4 925 742,98	0,00	0,00	0,00	4 925 742,98	1 269,00	14 379,00	12.2025
2	город	Обнинск	улица	Аксенова	12		1989	6 849,10	6 849,10	3 673,90	251	12 638 834,81	0,00	0,00	0,00	12 638 834,81	1 845,00	7 713,00	12.2025
3	город	Обнинск	улица	Блохинцева	4		1958	1 334,10	819,10	819,10	52	10 335 264,25	0,00	0,00	0,00	10 335 264,25	12 618,00	25 356,00	12.2025
4	город	Обнинск	улица	Горького	6		1988	6 802,60	3 447,80	3 354,80	293	10 836 025,72	0,00	0,00	0,00	10 836 025,72	3 143,00	14 474,00	12.2025
5	город	Обнинск	улица	Горького	62		1985	4 884,30	4 842,90	4 293,00	132	9 535 625,52	0,00	0,00	0,00	9 535 625,52	1 969,00	7 935,00	12.2025
6	город	Обнинск	улица	Гурьянова	25		1968	5 265,00	5 265,00	3 212,40	194	16 151 436,63	0,00	0,00	0,00	16 151 436,63	3 068,00	9 546,00	12.2025
7	город	Обнинск	улица	Жолио-Кюри	7		1962	4 916,80	4 916,80	2 675,90	133	551 883,01	0,00	0,00	0,00	551 883,01	112,00	150,00	12.2025
8	город	Обнинск	улица	Звездная	7		1975	1 922,70	1 922,70	1 217,40	70	3 973 330,00	0,00	0,00	0,00	3 973 330,00	2 067,00	8 021,00	12.2025
9	город	Обнинск	улица	Королева	1		1969	5 949,00	5 508,00	5 353,50	182	16 381 696,76	0,00	0,00	0,00	16 381 696,76	2 974,00	9 803,00	12.2025
10	город	Обнинск	улица	Курчатова	19		1972	11 146,60	11 146,60	10514,7	493	14 059 220,97	0,00	0,00	0,00	14 059 220,97	1 261,00	8 905,00	12.2025
11	город	Обнинск	улица	Курчатова	26		1969	3 474,70	3 474,70	2 198,00	137	10 690 164,80	0,00	0,00	0,00	10 690 164,80	3 077,00	9 558,00	12.2025
12	город	Обнинск	улица	Курчатова	42		1989	7 495,40	5 519,90	5 519,90	316	10 059 804,33	0,00	0,00	0,00	10 059 804,33	1 822,00	9 446,00	12.2025
13	город	Обнинск	улица	Курчатова	60		1988	6 085,50	6 085,50	3 988,60	147	6 987 209,87	0,00	0,00	0,00	6 987 209,87	1 148,00	6 664,00	12.2025
14	город	Обнинск	проспект	Ленина	1/6		1957	3 045,10	1 686,50	1 518,20	33	24 256 353,90	0,00	0,00	0,00	24 256 353,90	14 383,00	28 777,00	12.2025
15	город	Обнинск	проспект	Ленина	6/4		1956	3 802,40	2 626,30	2 626,30	64	24 500 435,27	0,00	0,00	0,00	24 500 435,27	9 329,00	28 428,00	12.2025
16	город	Обнинск	проспект	Ленина	16		1956	2 718,70	2 316,70	2 316,70	30	8 684 247,42	0,00	0,00	0,00	8 684 247,42	3 749,00	22 261,00	12.2025
17</																			

2025 год																										
1	город	Обнинск	улица	Аксенова	9		4 925 742,98												665 453,04	89 260,04						
2	город	Обнинск	улица	Аксенова	12		12 638 834,81							1 115,00	12 164 728,05				213 781,58	260 325,18						
3	город	Обнинск	улица	Блохинцева	4		10 335 264,25							836,00	9 973 898,00				147 924,83	213 441,42						
4	город	Обнинск	улица	Горького	6		10 836 025,72							955,80	10 427 844,91				185 024,93	223 155,88						
5	город	Обнинск	улица	Горького	62		9 535 625,52							840,00	9 164 458,80				175 047,30	196 119,42						
6	город	Обнинск	улица	Гурьянова	25		16 151 436,63							1 428,10	15 580 670,97				237 339,30	333 426,36						
7	город	Обнинск	улица	Жулио-Кюри	7		551 883,01										159,00	540 320,16		11 562,85						
8	город	Обнинск	улица	Звездная	7		3 973 330,00							348,00	3 796 704,36				95 376,17	81 249,47						
9	город	Обнинск	улица	Королева	1		16 381 696,76							1 448,20	15 799 963,37				243 614,17	338 119,22						
10	город	Обнинск	улица	Курчатова	19		14 059 220,97					12 997 325,82							783 752,38	278 142,77						
11	город	Обнинск	улица	Курчатова	26		10 690 164,80							945,00	10 310 016,15				159 514,30	220 634,35						
12	город	Обнинск	улица	Курчатова	42		10 059 804,33							884,60	9 651 047,92				202 223,98	206 532,43						
13	город	Обнинск	улица	Курчатова	60		6 987 209,87							613,00	6 687 872,91				156 216,48	143 120,48						
14	город	Обнинск	проспект	Ленина	1/6		24 256 353,90							1 974,80	23 560 351,40				191 810,98	504 191,52						
15	город	Обнинск	проспект	Ленина	6/4		24 500 435,27							1 394,00	16 631 117,00			1 062,00	7 009 709,76	353 694,82	505 913,69					
16	город	Обнинск	проспект	Ленина	16		8 684 247,42											1 256,00	8 290 202,88	216 634,20	177 410,34					
17	город	Обнинск	проспект	Ленина	17/2		9 748 295,28											1 410,00	9 306 676,80	242 455,60	199 162,88					
18	город	Обнинск	проспект	Ленина	83		10 388 749,95							918,30	10 018 717,28				155 632,12	214 400,55						
19	город	Обнинск	проспект	Ленина	160		11 795 866,56				2	11 250 000,00							305 116,56	240 750,00						
20	город	Обнинск	проспект	Ленина	178		10 595 318,87							934,30	10 193 278,40				183 904,31	218 136,16						
21	город	Обнинск	улица	Лермонтова	3		14 330 397,20							1 140,00	13 600 770,00				438 570,72	291 056,48						
22	город	Обнинск	улица	Ляшенко	8		16 319 298,52							1 443,00	15 743 231,01				239 162,37	336 905,14						
23	город	Обнинск	улица	Любого	6		7 691 042,20							674,00	7 353 387,18				180 292,53	157 362,49						
24	город	Обнинск	проспект	Маркса	32		17 945 341,27							1 589,20	17 338 283,24				236 018,77	371 039,26						
25	город	Обнинск	проспект	Маркса	52		11 640 388,66	1 074 333,07	1 074 333,07	2 843 977,21	6 120 351,44								289 575,77	237 818,09						
26	город	Обнинск	проспект	Маркса	75		1 483 940,53											427,53	1 452 849,55		31 090,98					
27	город	Обнинск	проспект	Маркса	84		439 076,74											126,50	429 877,36		9 199,38					
28	город	Обнинск	проспект	Маркса	110		4 478 162,55					4 111 379,28							278 799,75	87 983,52						
29	город	Обнинск	улица	Менделеева	2/1		8 303 986,79							669,60	7 988 662,80				144 366,61	170 957,38						
30	город	Обнинск	улица	Мигунова	8		14 186 153,93							1 146,00	13 672 353,00				221 212,58	292 588,35						
31	город	Обнинск	улица	Мира	21		10 426 723,39							840,60	10 028 778,30				183 329,23	214 615,86						
32	город	Обнинск	проезд	Пионерский	31		4 582 957,75							363,60	4 337 929,80				152 196,25	92 831,70						
33	город	Обнинск	улица	Победы	3		2 124 874,32					1 904 063,63							180 063,73	40 746,96						
34	город	Обнинск	улица	Энгельса	1		22 602 065,22			6 446 493,85	13 873 109,75								1 847 622,10	434 839,52						
35	город	Обнинск	улица	Энгельса	2		16 569 398,73							1 465,80	15 991 980,61				235 189,74	342 228,38						
36	город	Обнинск	улица	Энгельса	30		561 601,70											161,80	549 835,23		11 766,47					
Итого по третьему году реализации краткосрочного плана на 2023-2025							380 780 916,40	1 074 333,07	1 074 333,07	10 613 750,74	35 838 537,23	0,00	6 015 442,90	2	11 250 000,00	23 966,90	270 016 045,46	0,00	2 972 882,30	3 728,00	24 606 589,44	0,00	0,00	9 540 917,20	0,00	7 778 084,97

* - многоквартирный дом

Приложение № 3 к постановлению
Администрации г. Обнинска от
02.12.2024 № 3534-п

Планируемые показатели выполнения краткосрочного плана реализации региональной программы капитального ремонта общего имущества в многоквартирных домах в 2023-2025 гг.

№ п/п	Наименование муниципального образования	Общая площадь МКД *, всего	Количество жителей, зарегистрированных в МКД на дату утверждения краткосрочного плана	Количество МКД	Стоимость капитального ремонта
		кв.м.	чел.		руб.
1	2	3	4	5	6
-	2023 год	149 093,20	5 418	28	284 832 194,73
-	МО «Город Обнинск»	149 093,20	5 418	28	284 832 194,73
-	2024 год	111 197,50	3 789	19	260 800 882,92
-	МО «Город Обнинск»	111 197,50	3 789	19	260 800 882,92
-	2025 год	194 692,67	7 003	36	380 780 916,40
-	МО «Город Обнинск»	194 692,67	7 003	36	380 780 916,40

АДМИНИСТРАЦИЯ ГОРОДА ОБНИНСКА
ПОСТАНОВЛЕНИЕ

02.12.2024 № 3541-п

Об утверждении документации по межеванию территории части квартала 40:27:030803, включающей в себя земельный участок с кадастровым номером 40:27:030803:92 и земли государственная собственность на которую не разграничена, в муниципальном образовании «Город Обнинск»

Рассмотрев протокол общественных обсуждений от 18.11.2024, заключение о результатах общественных обсуждений от 20.11.2024 по проекту постановления Администрации города Обнинска «Об утверждении документации по межеванию территории части квартала 40:27:030803, включающей в себя земельный участок с кадастровым номером 40:27:030803:92 и земли государственная собственность на которую не разграничена, в муниципальном образовании «Город Обнинск», в соответствии со ст. 43, ст. 45, ч.13,14 ст. 46 Градостроительного кодекса Российской Федерации

ПОСТАНОВЛЯЮ:

1. Утвердить документацию по межеванию территории части квартала 40:27:030803, включающей в себя земельный участок с кадастровым номером 40:27:030803:92 и земли государственная собственность на которую не разграничена, в муниципальном образовании «Город Обнинск».

2. Управлению архитектуры и градостроительства в течение семи дней со дня опубликования настоящего Постановления разместить на официальном информационном портале Администрации муниципального образования «Город Обнинск» и опубликовать в бюллетене «Обнинск официальный» документацию по межеванию территории, указанную в пункте 1 настоящего постановления.

Исполняющий обязанности главы Администрации города

В.В.Лежнин

АДМИНИСТРАЦИЯ ГОРОДА ОБНИНСКА
ПОСТАНОВЛЕНИЕ

02.12.2024 № 3542-п

О предоставлении разрешения на отклонение от предельных параметров разрешенного строительства реконструкции объектов капитального строительства в отношении земельного участка с кадастровым номером 40:27:040202:116, расположенного по адресу ориентира: Калужская обл., г. Обнинск, Киевское шоссе, д. 31.

Рассмотрев протокол от 18.11.2024 и заключение от 20.11.2024 о результатах общественных обсуждений по проекту постановления Администрации города Обнинска «О предоставлении разрешения на отклонение от предельных параметров разрешенного строительства реконструкции объектов капитального строительства в отношении земельного участка с кадастровым номером 40:27:040202:116, расположенного по адресу ориентира: Калужская обл., г. Обнинск, Киевское шоссе, д. 31» в соответствии с п. 6 ст. 40 Градостроительного кодекса Российской Федерации,

ПОСТАНОВЛЯЮ:

Предоставить разрешение на отклонение от предельных параметров разрешенного строительства реконструкции объектов капитального строительства в отношении земельного участка с кадастровым номером 40:27:040202:116, расположенного по адресу ориентира: Калужская обл., г. Обнинск, Киевское шоссе, д. 31.

Исполняющий обязанности главы Администрации города

В.В.Лежнин

АДМИНИСТРАЦИЯ ГОРОДА ОБНИНСКА
ПОСТАНОВЛЕНИЕ

02.12.2024 № 3543-п

О предоставлении разрешения на отклонение от предельных параметров разрешенного строительства реконструкции объектов капитального строительства земельного участка с кадастровым номером 40:03:030201:1088, расположенного по адресу ориентира: Калужская область, г. Обнинск, район д. Белкино

Рассмотрев протокол от 18.11.2024 и заключение от 20.11.2024 о результатах общественных обсуждений по проекту постановления Администрации города Обнинска «О предоставлении разрешения на отклонение от предельных параметров разрешенного строительства реконструкции объектов капитального строительства земельного участка с кадастровым номером 40:03:030201:1088, расположенного по адресу ориентира: Калужская область, г. Обнинск, район д. Белкино» в соответствии с п. 6 ст. 40 Градостроительного кодекса Российской Федерации,

ПОСТАНОВЛЯЮ:

Предоставить разрешение на отклонение от предельных параметров разрешенного строительства реконструкции объектов капитального строительства земельного участка с кадастровым номером 40:03:030201:1088, расположенного по адресу ориентира: Калужская область, г. Обнинск, район д. Белкино, в части размещения объектов благоустройства на прилегающей территории.

Исполняющий обязанности главы Администрации города

В.В.Лежнин

АДМИНИСТРАЦИЯ ГОРОДА ОБНИНСКА
ПОСТАНОВЛЕНИЕ

02.12.2024 № 3544-п

О предоставлении разрешения на условно разрешенный вид использования земельного участка с кадастровым номером 40:03:030201:1088, расположенного по адресу ориентира: Калужская область, г. Обнинск, район д. Белкино, для использования в соответствии с кодом 4.4. «Магазины», 4.6 «Общественное питание»

Рассмотрев протокол общественных обсуждений от 18.11.2024, заключение о результатах общественных обсуждений от 20.11.2024 по проекту постановления Администрации города Обнинска «О предоставлении разрешения на условно разрешенный вид использования земельного участка с кадастровым номером 40:03:030201:1088, расположенного по адресу ориентира: Калужская область, г. Обнинск, район д. Белкино, для использования в соответствии с кодом 4.4. «Магазины», 4.6 «Общественное питание», в соответствии с ч. 9 ст. 39, Градостроительного кодекса Российской Федерации

ПОСТАНОВЛЯЮ:

Предоставить разрешение на условно разрешенный вид использования земельного участка с кадастровым номером 40:03:030201:1088, расположенного по адресу ориентира: Калужская область, г. Обнинск, район д. Белкино, для использования в соответствии с кодом 4.4. «Магазины», 4.6 «Общественное питание».

Исполняющий обязанности главы Администрации города

В.В.Лежнин

АДМИНИСТРАЦИЯ ГОРОДА ОБНИНСКА
ПОСТАНОВЛЕНИЕ

02.12.2024 № 3545-п

Об утверждении документации по планировке территории квартала № 2, расположенной в границах элемента планировочной структуры территории жилого района «Заовражье» города Обнинска

Рассмотрев протокол общественных обсуждений от 18.11.2024, заключение о результатах общественных обсуждений от 20.11.2024 по проекту постановления Администрации города Обнинска «Об утверждении документации по планировке территории квартала № 2, расположенной в границах элемента планировочной структуры территории жилого района «Заовражье» города Обнинска», в соответствии со ст. 42, ст. 43, ст. 45, ч.13,14 ст. 46 Градостроительного кодекса Российской Федерации

ПОСТАНОВЛЯЮ:

1. Утвердить документацию по планировке территории квартала № 2, расположенной в границах элемента планировочной структуры территории жилого района «Заовражье» города Обнинска.
2. Управлению архитектуры и градостроительства в течение семи дней со дня опубликования настоящего Постановления разместить на официальном информационном портале Администрации муниципального образования «Город Обнинск» и опубликовать в бюллетене «Обнинск официальный» документацию по планировке территории, указанную в пункте 1 настоящего постановления.

Исполняющий обязанности главы Администрации города

В.В.Лежнин

АДМИНИСТРАЦИЯ ГОРОДА ОБНИНСКА
ПОСТАНОВЛЕНИЕ

02.12.2024 № 3546-п

Об утверждении схемы размещения стоянки автомобиля, перевозящего инвалида, вблизи места его жительства по адресу: Калужская область, г. Обнинск, ул. Комсомольская, д. 11


Рассмотрев протокол от 18.11.2024, заключение от 20.11.2024 о результатах публичных слушаний по проекту постановления Администрации города «Об утверждении схемы размещения стоянки автомобиля, перевозящего инвалида, вблизи места его жительства по адресу: Калужская область, г. Обнинск, ул. Комсомольская, д. 11», в соответствии со статьей 15 Федерального закона от 24.11.1995 № 181-ФЗ «О социальной защите инвалидов в Российской Федерации», постановлением Правительства Калужской области от 28.02.2022 № 137 «Об определении порядка утверждения органами местного самоуправления поселений, городских округов Калужской области схемы размещения гаражей, являющихся некапитальными сооружениями, либо стоянок технических или других средств передвижения инвалидов вблизи их места жительства», постановлением Администрации города Обнинска от 12.12.2023 № 3138-п «Об утверждении Порядка использования земель или земельных участков, находящихся в государственной или муниципальной собственности, для размещения гражданами гаражей, являющихся некапитальными сооружениями, либо стоянки технических и других средств передвижения инвалидов вблизи их места жительства», на основании обращения Горелова В.Ф. и приложенных к обращению документов

ПОСТАНОВЛЯЮ:

1. Утвердить схему размещения стоянки автомобиля, перевозящего инвалида, вблизи места его жительства по адресу: Калужская область, г. Обнинск, ул. Комсомольская, д. 11, являющуюся приложением к настоящему постановлению.
2. Схема утверждается на срок действия инвалидности, но не более 3 (трех) лет со дня издания постановления.
3. Гражданин не вправе передать право использования стоянки автомобиля третьим лицам.
4. Гражданин обязан направить в Администрацию города уведомление об утрате статуса инвалида, права собственности на транспортное средство или о смене места жительства в течение 5 (пяти) рабочих дней со дня наступления события.
5. Опубликовать утвержденную схему в течение 7 дней со дня принятия настоящего постановления в бюллетене «Обнинск официальный» и разместить на официальном информационном портале Администрации города Обнинска в информационно-телекоммуникационной сети «Интернет».
6. Заместителю главы Администрации города по вопросам городского хозяйства И.В.Раудуве обеспечить оборудование места стоянки автомобиля, перевозящего инвалида, согласно утвержденной схеме:
 - дорожными знаками - в срок не позднее 15.02.2025 года;
 - дорожной разметкой - в срок не позднее 15.02.2025 года.
7. Контроль за исполнением настоящего постановления возложить на заместителя главы Администрации города по социальным вопросам Т.С. Попову.

Исполняющий обязанности главы Администрации города

В.В.Лежнин

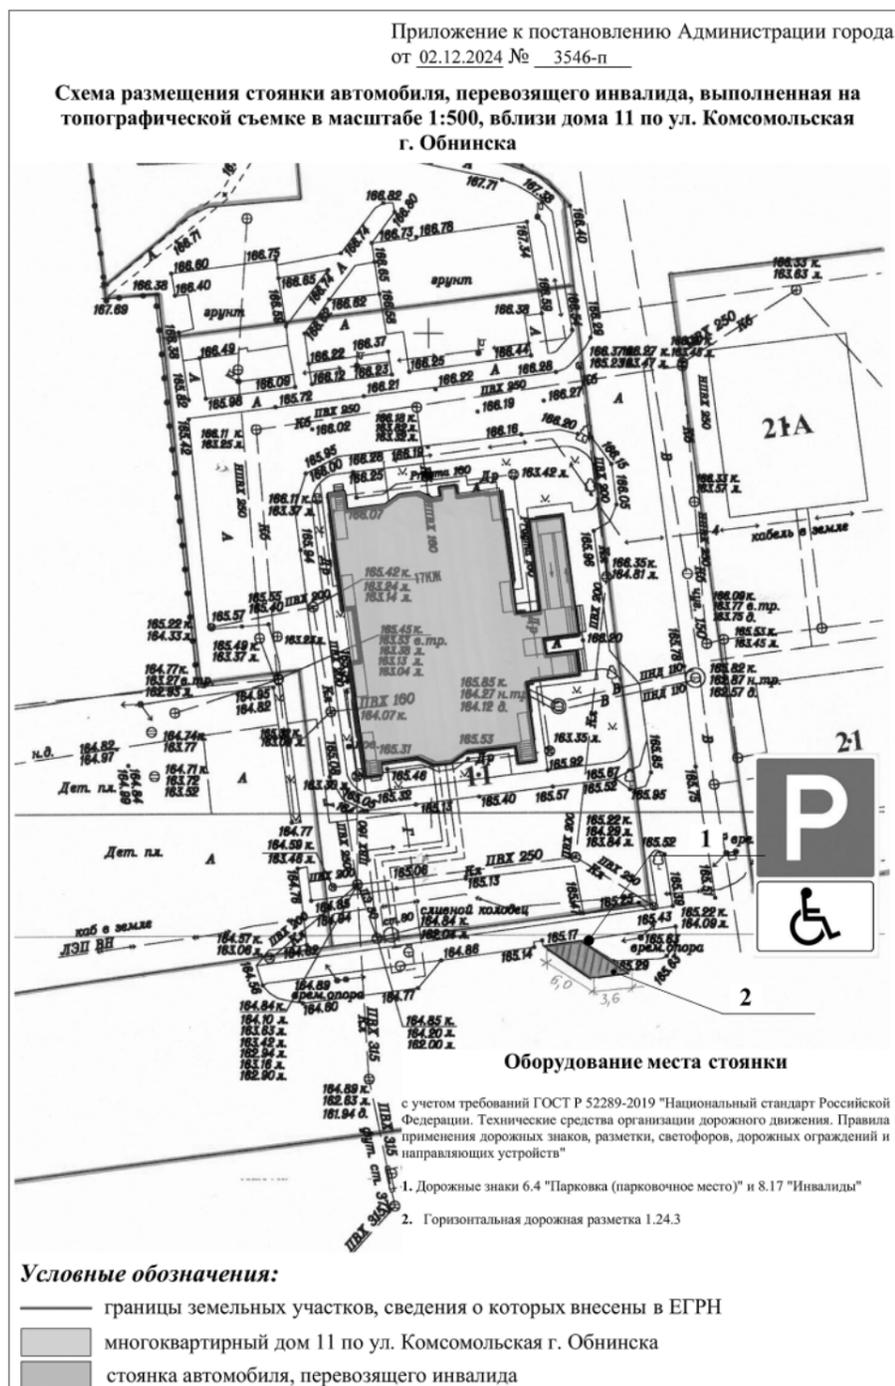

АДМИНИСТРАЦИЯ ГОРОДА ОБНИНСКА
ПОСТАНОВЛЕНИЕ

02.12.2024 № 3547-п

О ликвидации муниципального предприятия города Обнинска Калужской области «Горэлектросети»

В соответствии со статьями 61 – 63 Гражданского кодекса РФ, статьями 17, 51 Федерального закона от 06.10.2003 № 131-ФЗ «Об общих принципах организации местного самоуправления в Российской Федерации», статьей 35 Федерального закона от 14.11.2002 № 161-ФЗ «О государственных и муниципальных унитарных предприятиях», статьями 9, 41 Устава города Обнинска, Положением «О порядке создания, реорганизации и ликвидации муниципальных предприятий», утв. решением Обнинского городского Собрания от 26.04.2011 № 03-20, на основании Решения Обнинского городского Собрания от 26.11.2024 года № 04-60 «О согласовании ликвидации муниципального предприятия города Обнинска Калужской области «Горэлектросети»

ПОСТАНОВЛЯЮ:

1. Ликвидировать муниципальное предприятие города Обнинска Калужской области «Горэлектросети» (далее – предприятие).
2. Назначить ликвидационную комиссию (далее – Комиссия) в составе:
 - Горюнов Григорий Николаевич – председатель (по согласованию);
 - Висковская Ирина Николаевна – заместитель главы Администрации города по экономическому развитию – член комиссии;
 - Асташкина Кристина Михайловна – заместитель начальника Управления городского хозяйства Администрации города Обнинска – член комиссии;
 - Романенко Ольга Петровна – начальник Отдела ведения реестра и учета муниципального имущества Управления имущественных и земельных отношений Администрации города Обнинска – член Комиссии;
 - Кочура Наталья Федоровна – начальник Управления экономики и инновационного развития – член Комиссии;
 - Юдакова Елена Станиславовна – начальник контрольного Управления Администрации города Обнинска – член комиссии;
 - представители аудиторской организации, привлекаемой председателем ликвидационной комиссии на договорной основе.
3. Комиссии:
 - опубликовать информацию о ликвидации предприятия в органах печати, в которых публикуются данные о государственной регистрации юридического лица, в порядке, установленном законом;
 - уведомить уполномоченный государственный орган, осуществляющий государственную регистрацию юридических лиц, о формировании ликвидационной комиссии;
 - в течение трех рабочих дней после вступления в силу настоящего постановления опубликовать информацию о ликвидации предприятия в Едином федеральном реестре юридически значимых сведений о фактах деятельности юридических лиц, индивидуальных предпринимателей и иных субъектов экономической деятельности;
 - установить срок для заявлений требований кредиторов не менее двух месяцев и не более трех месяцев с момента опубликования информации о ликвидации предприятия в органах печати, в которых публикуются данные о государственной регистрации юридического лица;
 - принять меры по выявлению кредиторов и получению дебиторской задолженности, а также уведомить в письменной форме кредиторов о ликвидации юридического лица;
 - в течение одного месяца после окончания срока для предъявления требований кредиторами составить промежуточный ликвидационный баланс (содержащий сведения о составе имущества предприятия, перечень требований кредиторов) и проект постановления Администрации города Обнинска о его утверждении и передать в Управление имущественных и земельных отношений (далее – УИИЗО);
 - направить уведомление в уполномоченный государственный орган, осуществляющий государственную регистрацию юридических лиц, о составлении промежуточного ликвидационного баланса в течение семи рабочих дней со дня его утверждения;
 - вместе с промежуточным балансом подготовить и передать в УИИЗО план погашения кредиторской задолженности, содержащий в том числе предложения о способах погашения задолженности, сведения о необходимости осуществления продаж имущества с публичных торгов;
 - в течение одного месяца со дня утверждения промежуточного ликвидационного баланса представить сведения, предусмотренные Федеральным законом «Об индивидуальном (персонифицированном) учете в системах обязательного пенсионного страхования и обязательного социального страхования», в территориальный орган Фонда пенсионного и социального страхования Российской Федерации;
 - в случае, если при проведении ликвидации предприятия установлена его неспособность удовлетворить требования кредиторов в полном объеме, обратиться в суд с заявлением о признании предприятия банкротом;
 - осуществить выплату денежных сумм кредиторам предприятия в порядке очередности, установленной гражданским законодательством РФ в течение двух месяцев со дня утверждения промежуточного ликвидационного баланса;
 - в течении одной недели после завершения расчетов с кредиторами составить ликвидационный баланс и проект постановления Администрации города Обнинска о его утверждении и передать в Управление имущественных и земельных отношений;
 - обратиться в уполномоченный государственный орган, осуществляющий государственную регистрацию юридических лиц, с заявлением о государственной регистрации в связи с ликвидацией юридического лица;
 - не позднее завершения процедуры ликвидации подготовить и передать в упорядоченном состоянии документы предприятия на архивное хранение в порядке, установленном действующим законодательством, акты о ликвидации печатей и штампов предприятия;
 - осуществить иные необходимые действия для ликвидации предприятия в соответствии с законодательством Российской Федерации.
4. Установить, что оплата услуг председателя ликвидационной комиссии осуществляется за счет средств предприятия.
5. Управлению городского хозяйства в течение трех рабочих дней после вступления в силу настоящего постановления сообщить в письменной форме о принятии решения о ликвидации предприятия в уполномоченный государственный орган, осуществляющий государственную регистрацию юридических лиц, для внесения в единый государственный реестр юридических лиц записи о том, что предприятие находится в процессе ликвидации, а также опубликовать сведения о принятии данного решения в порядке, установленном законом.
6. Управлению имущественных и земельных отношений в 10-дневный срок с момента внесения в Единый государственный реестр юридических лиц записи об исключении прекратившего свою деятельность предприятия внести в установленном порядке соответствующие изменения в реестр муниципального имущества.
7. Настоящее постановление подлежит опубликованию и вступает в силу с 01.01.2025 года.
8. Контроль за исполнением настоящего постановления возложить на заместителя главы Администрации города по вопросам городского хозяйства И.В.Раудуве.

Исполняющий обязанности главы Администрации города

В.В. Лежнин

АДМИНИСТРАЦИЯ ГОРОДА ОБНИНСКА
ПОСТАНОВЛЕНИЕ

02.12.2024 № 3548-п

Об организации проведения ярмарки российско-белорусских товаров на территории торгового центра «Атлас» в городе Обнинске

В соответствии с Федеральным законом от 28.12.2009 № 381-ФЗ «Об основах государственного регулирования торговой деятельности в Российской Федерации», Федеральным законом от 06.10.2003 № 131-ФЗ «Об общих принципах организации местного самоуправления в Российской Федерации», постановлением Правительства Калужской области от 30.08.2011 № 470 «Об организации ярмарок и продажи товаров (выполнения работ, оказания услуг) на них на территории Калужской области», Уставом муниципального образования «Город Обнинск», постановлениями Администрации города Обнинска «Благоустройство города Обнинска» и от 27.10.2014 № 2041-п «Об утверждении муниципальной программы муниципального образования «Город Обнинск» «Дорожное хозяйство города Обнинска», а также в целях более полного удовлетворения потребностей населения города Обнинска в товарах народного потребления и на основании заявления генерального директора ООО «КапИнвест» от 22.11.2024 № 432/24

ПОСТАНОВЛЯЮ:

1. Согласовать ООО «КапИнвест» (ИНН 5003085330) проведение универсальной ярмарки российско-белорусских товаров (далее – ярмарка) с 09 по 15 декабря 2024 года в городе Обнинске в районе дома № 16 по улице Красных Зорь на территории, прилегающей к торговому центру «Атлас», в соответствии с представительными организатором ярмарки ООО «КапИнвест» Планом проведения ярмарки и схемой размещения мест для продажи товаров.
2. ООО «КапИнвест» опубликовать в средствах массовой информации города информацию о дате и месте организации ярмарки, режиме работы ярмарки, перечне реализуемых на ярмарке товаров, условиях предоставления мест для продажи товаров на ярмарке, а также разместить информацию на сайте организатора в информационно-телекоммуникационной сети Интернет не позднее чем за четырнадцать дней до начала ярмарки.
3. ООО «КапИнвест», как организатору ярмарки, направить в Администрацию города Обнинска до первого числа месяца, следующего за отчетным кварталом, информацию о проведении ярмарки для формирования сводной информации и направления её в Министрство конкурентной политики Калужской области.
4. Контроль за организацией ярмарки и выполнением участниками ярмарки требований к организации продажи товаров осуществляет организатор ярмарки.
5. Настоящее постановление вступает в силу с момента подписания.

Исполняющий обязанности главы Администрации города

В.В. Лежнин

АДМИНИСТРАЦИЯ ГОРОДА ОБНИНСКА
ПОСТАНОВЛЕНИЕ

03.12.2024 № 3566-п

Об утверждении программы профилактики рисков причинения вреда (ущерба) охраняемым законом ценностям по муниципальному жилищному контролю на территории муниципального образования «Город Обнинск» на 2025 год

В соответствии с Федеральным законом Российской Федерации от 31.07.2020 № 248-ФЗ «О государственном контроле (надзоре) и муниципальном контроле в Российской Федерации», Федеральным законом Российской Федерации от 06.10.2003 № 131-ФЗ «Об общих принципах организации местного самоуправления в Российской Федерации», постановлением Правительства Российской Федерации от 25.06.2021 № 990 «Об утверждении правил разработки и утверждения контрольными (надзорными) органами программы профилактики рисков причинения вреда (ущерба) охраняемым законом ценностям», статьями 8, 32, 34 Устава муниципального образования «Город Обнинск», Порядком организации и проведения общественных обсуждений на территории муниципального образования «Город Обнинск», утвержденным решением Обнинского городского Собрания от 25.05.2021 № 09-14, решением Обнинского городского Собрания от 28.09.2021 № 10-16 «Об утверждении Положения о муниципальном жилищном контроле на территории муниципального образования «Город Обнинск», протоколом от 02.11.2024 общественных обсуждений проекта программы профилактики рисков причинения вреда (ущерба) охраняемым законом ценностям по муниципальному жилищному контролю на территории муниципального образования «Город Обнинск» на 2025 год, заключением от 05.11.2024 о результатах общественных обсуждений проекта программы профилактики рисков причинения вреда (ущерба) охраняемым законом ценностям по муниципальному жилищному контролю на территории муниципального образования «Город Обнинск» на 2025 год, протоколом заседания Совета по развитию малого и среднего предпринимательства при главе Администрации города от 28.11.2024,

ПОСТАНОВЛЯЮ:

1. Утвердить программу профилактики рисков причинения вреда (ущерба) охраняемым законом ценностям по муниципальному жилищному контролю на территории муниципального образования «Город Обнинск» на 2025 год.
2. Разместить программу профилактики рисков причинения вреда (ущерба) охраняемым законом ценностям по муниципальному жилищному контролю на территории муниципального образования «Город Обнинск» на 2025 год на официальном информационном портале Администрации города Обнинска www.admobninsk.ru в сети «Интернет» в течение 5 дней со дня утверждения и опубликовать в печатном издании - информационном бюллетене муниципальных нормативных правовых актов органов местного самоуправления муниципального образования «Город Обнинск» (Приложение к настоящему постановлению).
3. Контроль за исполнением настоящего постановления возложить на заместителя главы Администрации города по вопросам городского хозяйства И.В.Паудуеве.

Исполняющий обязанности главы Администрации города

В.В.Лежнин

Приложение к постановлению
Администрации города Обнинска
03.12.2024 № 3566-п

Программа профилактики рисков причинения вреда (ущерба) охраняемым законом ценностям по муниципальному жилищному контролю на территории муниципального образования «Город Обнинск» на 2025 год

Программа профилактики рисков причинения вреда (ущерба) устанавливает порядок проведения профилактических мероприятий, направленных на предупреждение нарушений обязательных требований и (или) причинения вреда (ущерба) охраняемым законом ценностям, соблюдение которых оценивается при осуществлении муниципального жилищного контроля на территории муниципального образования «Город Обнинск» на 2025 год (далее – Программа профилактики) и разработана в соответствии со статьей 44 Федерального закона Российской Федерации от 31.07.2020 №248-ФЗ «О государственном контроле (надзоре) и муниципальном контроле в Российской Федерации», постановлением Правительства Российской Федерации от 25.06.2021 № 990 «Об утверждении Правил разработки и утверждения контрольными (надзорными) органами программы профилактики рисков причинения вреда (ущерба) охраняемым законом ценностям».

Раздел 1. Анализ текущего состояния осуществления муниципального жилищного контроля, описание текущего уровня развития профилактической деятельности контрольного органа, характеристика проблем, на решение которых направлена Программа профилактики

В 2022 – 2024 годах в рамках профилактики нарушений обязательных требований законодательства контрольным органом были проведены следующие мероприятия:

- на официальном сайте Администрации города Обнинска в сети «Интернет» (<http://www.admobninsk.ru/municipalnyi-kontrol/housingcontrol/>) размещен перечень нормативных правовых актов, содержащих обязательные требования, оценка соблюдения которых является предметом муниципального контроля, а также информация о проводимых проверках и их результатах;
- организован информационный стенд в здании Администрации города Обнинска;
- внесена информация о проводимых проверках и их результатах в ФГИС «Единый реестр проверок» и государственную информационную систему ЖКХ (в 2022 году);
- осуществлялось консультирование граждан и юридических лиц.

В 2021 году контрольным органом:

- было проведено в отношении юридических лиц 11 внеплановых проверок, из них одна внеплановая выездная проверка была прекращена на основании части 5 статьи 3 Федерального закона от 26.12.2008 № 294-ФЗ «О защите прав юридических лиц и индивидуальных предпринимателей при осуществлении государственного контроля (надзора) и муниципального контроля»;
- было проведено в отношении граждан 45 плановых проверок и 159 внеплановых проверок;
- по 103 муниципальным жилым помещениям выданы предписания об устранении выявленных нарушений;
- юридическим лицам было выдано 26 предписаний об устранении выявленных нарушений.

В связи с постановлением Правительства Российской Федерации от 10.03.2022 №336 «Об особенностях организации и осуществления государственного контроля (надзора), муниципального контроля», проверки в рамках осуществления муниципального жилищного контроля на территории муниципального образования «Город Обнинск», в 2022 и за текущий период 2024 года, в связи с несогласованием прокуратурой Калужской области – не проводились.

Типичными нарушениями в содержании юридических лицами общедомового имущества являются: отсутствие в тепловых узлах многоквартирных узлов отрегулированных регуляторов температуры горячей воды подаваемой жителям; наледь и сосульки на кровлях, воронках, водосточных трубах многоквартирных домов; нарушение целостности балконных плит и иных конструктивных элементов балконных плит.

Ранее при проведении проверок в отношении нанимателей жилых помещений были выявлены типичные нарушения, а именно проведение работ по перепланировке, переустройству или переустройству жилых помещений без согласования в установленном законом порядке, а также отсутствие у них договоров со специализированной организацией договора на техническое обслуживание и ремонт и (или) техническое диагностирование внутриквартирного газового оборудования на жилое помещение.

Раздел 2. Цели и задачи реализации программы профилактики

Основными целями Программы профилактики являются:

1. Стимулирование добросовестного соблюдения обязательных требований контролирующими лицами;
2. Устранение условий, причин и факторов, способных привести к нарушениям обязательных требований и (или) причинению вреда (ущерба) охраняемым законом ценностям;
3. Создание условий для доведения обязательных требований до контролируемых лиц, повышение информированности о способах их соблюдения.

Проведение профилактических мероприятий Программы профилактики направлено на решение следующих задач:

1. выявление и оценка объектов контроля, наиболее подверженных риску нарушения обязательных требований и (или) причинению вреда (ущерба) охраняемым законом ценностям;
2. выявление причин, порождающих нарушения, и условий, способствующих их совершению или облегчающих их совершение;
3. повышение уровня правовой грамотности и развитие правосознания контролируемых лиц;
4. совершенствование механизмов эффективного взаимодействия контрольного органа с контролируемыми лицами по вопросам профилактики нарушений.

Раздел 3. Перечень профилактических мероприятий, сроки (периодичность) их проведения

При осуществлении муниципального контроля проводятся следующие виды профилактических мероприятий:

- а) информирование;
- б) объявление предостережения;
- в) консультирование;
- г) профилактический визит.

Реализация программы осуществляется путем исполнения профилактических мероприятий в соответствии с планом-графиком проведения мероприятий.

№ п/п	Наименование мероприятия	Срок реализации мероприятий	Ответственный
1.	Информирование		
	Размещение сведений, касающихся осуществления муниципального жилищного контроля на официальном портале администрации города Обнинска в сети «Интернет» и средствах массовой информации: 1) тексты нормативных правовых актов, регулирующих осуществление муниципального контроля; 2) сведения об изменениях, внесенных в нормативные правовые акты, регулирующие осуществление муниципального контроля, о сроках и порядке их вступления в силу; 3) перечень нормативных правовых актов с указанием структурных единиц этих актов, содержащих обязательные требования, оценка соблюдения которых является предметом контроля, а также информацию о мерах ответственности, применяемых при нарушении обязательных требований, с текстами в действующей редакции; 4) руководства по соблюдению обязательных требований, разработанные и утвержденные в соответствии с Федеральным законом «Об обязательных требованиях в Российской Федерации»; 5) перечень индикаторов риска нарушения обязательных требований; 6) перечень объектов контроля, учитываемых в рамках формирования ежегодного плана контрольных мероприятий, с указанием категории риска; 7) план проведения плановых контрольных мероприятий контрольным органом; 8) исчерпывающий перечень сведений, которые могут запрашиваться контрольным органом у контролируемого лица; 9) сведения о способах получения консультаций по вопросам соблюдения обязательных требований; 10) информация о проводимых проверках и их результатах	постоянно	Начальник отдела муниципального жилищного контроля Управления городского хозяйства
2.	Объявление предостережения		
		при наличии у должностного лица сведений о готовящихся нарушениях обязательных требований или признаках нарушений обязательных требований	Должностные лица отдела муниципального жилищного контроля Управления городского хозяйства
3.	Консультирование		
	1) Консультирование осуществляется: - в устной форме по телефону, - на личном приеме, - в ходе проведения профилактических мероприятий, - в ходе проведения контрольных мероприятий. 2) Консультирование в устной и письменной формах осуществляется по следующим вопросам: - компетенции контрольного органа; - содержания обязательных требований и их соблюдения; - проведения профилактических и контрольных мероприятий; - применения мер ответственности при нарушении обязательных требований. 3) Устное консультирование осуществляется в здании по адресу: г. Обнинск, пл. Преображения, д. 1 по следующему графику: вторник, четверг, пятница с 9.00 до 12.00; понедельник, среда с 14.30 до 17.00, кабинет № 107, контактный телефон 8 (48439) 5-84-28. 4) Письменное консультирование осуществляется в порядке, предусмотренном Федеральным законом от 02.05.2006 № 59-ФЗ «О порядке рассмотрения обращений граждан Российской Федерации»»	при поступлении обращения по вопросам, связанным с организацией и осуществлением муниципального жилищного контроля	Должностные лица отдела муниципального жилищного контроля Управления городского хозяйства

	1) Профилактический визит;	по мере необходимости	
4.	2) Обязательный профилактический визит	в отношении контролируемых лиц, приступающих к осуществлению деятельности, не позднее чем в течение одного года с момента начала такой деятельности (при наличии сведений о начале деятельности)	Должностные лица отдела муниципального жилищного контроля Управления городского хозяйства

Раздел 4. Показатели результативности и эффективности Программы профилактики

Эффективность реализации программы профилактики оценивается:

- 1) повышением эффективности системы профилактики нарушений обязательных требований;
- 2) повышением уровня правовой грамотности контролируемых лиц в вопросах исполнения обязательных требований, степенью их информированности об обязательных требованиях, принятых и готовящихся изменениях в системе обязательных требований, о порядке проведения проверок, правах контролируемых лиц в ходе проверки;
- 3) снижением количества правонарушений при осуществлении контролируемыми лицами своей деятельности;
- 4) понятием обязательных требований, обеспечивающей их однозначное толкование контролирующими лицами и Администрацией города Обнинска.
- 5) вовлечением контролируемых лиц в регулярное взаимодействие с Администрацией города Обнинска с целью добровольного исполнения обязательных требований.

Основными механизмами оценки эффективности и результативности профилактических мероприятий являются анализ статистических показателей контрольной деятельности и оценка удовлетворенности контролируемых лиц качеством мероприятий, которые осуществляются, в том числе методами социологических исследований.

Оценка эффективности реализации Программы профилактики рассчитывается ежегодно (по итогам календарного года).

№ п/п	Наименование показателя	Величина
1.	Полнота информации, размещенной на официальном сайте контрольного органа в сети «Интернет» в соответствии с частью 3 статьи 46 Федерального закона от 31 июля 2020 г. № 248-ФЗ «О государственном контроле (надзоре) и муниципальном контроле в Российской Федерации»	100 %
2.	Удовлетворенность контролируемых лиц и их представителями консультированием контрольного органа	90 %
3.	Количество проведенных профилактических мероприятий	100 %
4.	Выданные предостережения	100% при подтверждении сведений о готовящихся или возможных нарушениях обязательных требований

АДМИНИСТРАЦИЯ ГОРОДА ОБНИНСКА
ПОСТАНОВЛЕНИЕ

03.12.2024 № 3567-п

Об утверждении программы профилактики рисков причинения вреда (ущерба) охраняемым законом ценностям по муниципальному лесному контролю на территории муниципального образования «Город Обнинск» на 2025 год

В соответствии с Федеральным законом Российской Федерации от 31.07.2020 № 248-ФЗ «О государственном контроле (надзоре) и муниципальном контроле в Российской Федерации», Федеральным законом Российской Федерации от 06.10.2003 № 131-ФЗ «Об общих принципах организации местного самоуправления в Российской Федерации», постановлением Правительства Российской Федерации от 25.06.2021 № 990 «Об утверждении правил разработки и утверждения контрольными (надзорными) органами программы профилактики рисков причинения вреда (ущерба) охраняемым законом ценностям», статьями 8, 32, 34 Устава муниципального образования «Город Обнинск», Порядком организации и проведения общественных обсуждений на территории муниципального образования «Город Обнинск», утвержденным решением Обнинского городского Собрания от 25.05.2021 № 09-14, решением Обнинского городского Собрания от 28.09.2021 № 11-16 «Об утверждении Положения о муниципальном лесном контроле на территории муниципального образования «Город Обнинск», протоколом от 02.11.2024 общественных обсуждений проекта программы профилактики рисков причинения вреда (ущерба) охраняемым законом ценностям по муниципальному лесному контролю на территории муниципального образования «Город Обнинск» на 2025 год, протоколом заседания Совета по развитию малого и среднего предпринимательства при главе Администрации города от 28.11.2024,

ПОСТАНОВЛЯЮ:

1. Утвердить программу профилактики рисков причинения вреда (ущерба) охраняемым законом ценностям по муниципальному лесному контролю на территории муниципального образования «Город Обнинск» на 2025 год.
2. Разместить программу профилактики рисков причинения вреда (ущерба) охраняемым законом ценностям по муниципальному лесному контролю на территории муниципального образования «Город Обнинск» на 2025 год на официальном информационном портале Администрации города Обнинска www.admobninsk.ru в сети «Интернет» в течение 5 дней со дня утверждения и опубликовать в печатном издании - информационном бюллетене муниципальных нормативных правовых актов органов местного самоуправления муниципального образования «Город Обнинск» (Приложение к настоящему постановлению).
3. Контроль за исполнением настоящего постановления возложить на заместителя главы Администрации города по вопросам городского хозяйства И.В.Паудуеве.

Исполняющий обязанности главы Администрации города

В.В.Лежнин

Приложение к постановлению
Администрации города
03.12.2024 № 3567-п

Программа профилактики рисков причинения вреда (ущерба) охраняемым законом ценностям по муниципальному лесному контролю на территории муниципального образования «Город Обнинск» на 2025 год

Настоящая Программа профилактики рисков причинения вреда (ущерба) охраняемым законом ценностям по муниципальному лесному контролю на территории муниципального образования «Город Обнинск» на 2025 год (далее – Программа профилактики) разработана в соответствии со статьей 44 Федерального закона от 31 июля 2020 г. № 248-ФЗ «О государственном контроле (надзоре) и муниципальном контроле в Российской Федерации», постановлением Правительства Российской Федерации от 25 июня 2021 г. № 990 «Об утверждении Правил разработки и утверждения контрольными (надзорными) органами программы профилактики рисков причинения вреда (ущерба) охраняемым законом ценностям» и предусматривает комплекс мероприятий по профилактике рисков причинения вреда (ущерба) охраняемым законом ценностям при осуществлении муниципального лесного контроля».

Раздел 1. Анализ текущего состояния осуществления муниципального лесного контроля, описание текущего уровня развития профилактической деятельности контрольного органа, характеристика проблем, на решение которых направлена Программа профилактики

В 2023 - 2024 гг. в рамках профилактики нарушений обязательных требований законодательства контрольным органом проведены консультации по следующим вопросам:

- компетенции Комитета по охране окружающей среды, контролю в сферах благоустройства и экологии Управления городского хозяйства Администрации города Обнинска (далее – Комитет);
- содержания обязательных требований и их соблюдения;
- проведения профилактических и контрольных мероприятий;
- применения мер ответственности при нарушении обязательных требований.

Кроме того, проведено информирование путем размещения на официальном сайте Администрации города Обнинска в сети «Интернет» сведений, касающихся осуществления муниципального лесного контроля в разделе <http://admobninsk.ru/municipalnyi-kontrol/forestcontrol/>. Размещен перечень нормативных правовых актов, содержащих обязательные требования, оценка соблюдения которых является предметом муниципального лесного контроля.

В здании Администрации города Обнинска организован информационный стенд на первом этаже.

Объектом муниципального лесного контроля является лесной участок № 1 в границах лесного квартала № 7 лесничества «Леса муниципального образования «Город Обнинск», расположенного в границах земельного участка с кадастровым номером 40:27:030203:2 по адресу ориентира: Калужская область, г. Обнинск, ул. Гулянова.

В 2023 - 2024 гг. проведены консультирования по обращениям контролируемого лица о соблюдении обязательных требований, требований, установленных муниципальными правовыми актами.

С территории муниципального городского леса своевременно удаляются сухие и аварийные деревья согласно выданных актов осмотра территории, составленных комиссией по регулированию вопросов, связанных с охраной, защитой и воспроизводством зеленых насаждений на территории муниципального образования «Город Обнинск». При этом, вырубку зеленых насаждений, осуществляется с обязательным оформлением организацией, производящей вырубку, уведомления об окончании выполнения работ с указанием количества, вида, состояния вырубяемых зеленых насаждений. Уведомление об окончании выполнения работ по вырубке своевременно направляются организацией, производящей вырубку, или лицом, подавшим заявление о вырубке, в Администрацию города Обнинска.

Программа профилактики направлена на предотвращение случаев возникновения угрозы причинения вреда жизни, здоровью граждан, вреда животным, растениям, окружающей среде, имуществу физических и юридических лиц, а также чрезвычайных ситуаций природного и техногенного характера в области использования, охраны, защиты, воспроизводства городских лесов и лесоразведения.

Укрепление системы профилактики нарушений обязательных требований проводится путем активизации профилактической деятельности.

Раздел 2. Цели и задачи реализации программы профилактики

Основными целями Программы профилактики являются:

1. Стимулирование добросовестного соблюдения обязательных требований всеми контролируемыми лицами;
2. Устранение условий, причин и факторов, способных привести к нарушениям обязательных требований и (или) причинению вреда (ущерба) охраняемым законом ценностям;
3. Создание условий для доведения обязательных требований до контролируемых лиц, повышение информированности о способах их соблюдения.

Проведение профилактических мероприятий программы профилактики направлено на решение следующих задач:

1. Выявление причин, порождающих нарушения, и условий, способствующих их совершению или облегчающих их совершение;

2. Повышение уровня правовой грамотности и развитие правосознания контролируемых лиц;
3. Совершенствование механизмов эффективного взаимодействия контрольного органа с контролируемыми лицами по вопросам профилактики нарушений.

Раздел 3. Перечень профилактических мероприятий, сроки (периодичность) их проведения

При осуществлении муниципального контроля проводятся следующие виды профилактических мероприятий:

- а) информирование;
б) объявление предостережения;
в) консультирование;
г) профилактический визит.

Реализация программы осуществляется путем исполнения профилактических мероприятий в соответствии с планом-графиком проведения мероприятий.

№ п/п	Наименование мероприятия	Срок исполнения	Структурное подразделение, ответственное за реализацию
1.	Информирование		
	Размещение сведений, касающихся осуществления муниципального лесного контроля на официальном портале администрации города Обнинска в сети «Интернет» и средствах массовой информации: 1) тексты нормативных правовых актов, регулирующих осуществление муниципального контроля; 2) сведения об изменениях, внесенных в нормативные правовые акты, регулирующие осуществление муниципального контроля, о сроках и порядке их вступления в силу; 3) перечень нормативных правовых актов, содержащих обязательные требования, оценка соблюдения которых является предметом контроля, а также информацию о мерах ответственности, применяемых при нарушении обязательных требований, с текстами в действующей редакции; 4) руководства по соблюдению обязательных требований, разработанные и утвержденные в соответствии с Федеральным законом «Об обязательных требованиях в Российской Федерации»; 5) исчерпывающий перечень сведений, которые могут запрашиваться контрольным органом у контролируемого лица; 6) сведения о способах получения консультаций по вопросам соблюдения обязательных требований.	постоянно	Комитет
2.	Объявление предостережения	при наличии у контрольного органа сведений о готовящихся нарушениях обязательных требований или признаках нарушений обязательных требований	Комитет
3.	Консультирование		
	1. Консультирование осуществляется должностным лицом уполномоченного органа: - по телефону; - на личном приеме; - в ходе проведения профилактического мероприятия. 2. Консультирование в устной и письменной формах осуществляется по следующим вопросам: - компетенции Комитета; - содержания обязательных требований и их соблюдения; - проведения профилактических и контрольных мероприятий; - применения мер ответственности при нарушении обязательных требований. 3. Устное консультирование осуществляется в здании по адресу: г. Обнинск, пл. Преображения, д. 1 по следующему графику: вторник, четверг, пятница с 9.00 до 12.00; понедельник, среда с 14.30 до 17.00, кабинет № 106, контактный телефон 8 (48439) 2-37-46; 4. Письменное консультирование осуществляется в порядке, предусмотренном Федеральным законом от 02.05.2006 № 59-ФЗ «О порядке рассмотрения обращений граждан Российской Федерации».	При поступлении обращения от контролируемого лица по вопросам, связанным с организацией и осуществлением муниципального лесного контроля	Комитет
4.	1. Профилактический визит; 2. Обязательный профилактический визит	1. По мере необходимости 2. В отношении контролируемых лиц, приступающих к осуществлению деятельности, не позднее чем в течение одного года с момента начала такой деятельности (при наличии сведений о начале деятельности)	Комитет

Раздел 4. Показатели результативности и эффективности Программы профилактики

Эффективность реализации программы профилактики оценивается:

- 1) повышением эффективности системы профилактики нарушений обязательных требований;
2) повышением уровня правовой грамотности контролируемых лиц в вопросах исполнения обязательных требований, степенью их информированности об обязательных требованиях, о принятых и готовящихся изменениях в системе обязательных требований, о порядке проведения проверок, правах контролируемых лиц в ходе проверки;

- 3) снижением количества правонарушений при осуществлении контролируемых лицами своей деятельности;
4) понятностью обязательных требований, обеспечивающей их однозначное толкование контролируемыми лицами и Администрацией города Обнинска.
5) вовлечением контролируемых лиц в регулярное взаимодействие с Администрацией города Обнинска с целью добровольного исполнения обязательных требований.

Основными механизмами оценки эффективности и результативности профилактических мероприятий являются анализ статистических показателей контрольной деятельности и оценка удовлетворенности контролируемых лиц качеством мероприятий, которые осуществляются, в том числе методами социологических исследований.

Показатели результативности и эффективности Программы профилактики рассчитывается ежегодно (по итогам календарного года).

№ п/п	Наименование показателя	Величина
1.	Полнота информации, размещенной на официальном сайте контрольного органа в сети «Интернет» в соответствии с частью 3 статьи 46 Федерального закона от 31 июля 2020 г. № 248-ФЗ «О государственном контроле (надзоре) и муниципальном контроле в Российской Федерации»	100 %
2.	Удовлетворенность контролируемых лиц и их представителями консультированием контрольного органа	90%
3.	Количество проведенных профилактических визитов	100 %
4.	Выданные предостережения	100% при подтверждении сведений о готовящихся или возможных нарушениях обязательных требований

ЗАКЛЮЧЕНИЕ О РЕЗУЛЬТАТАХ ОБЩЕСТВЕННЫХ ОБСУЖДЕНИЙ

« 07 » ноября 2024 г.

Общественные обсуждения по проекту «Программа профилактики рисков причинения вреда (ущерба) охраняемым законом ценностям по муниципальному земельному контролю на территории муниципального образования «Город Обнинск» на 2025 год» проводились в период с 01.10.2024 по 01.11.2024 на официальном сайте муниципального образования «Город Обнинск» www.admobninsk.ru в сети «Интернет».

В общественных обсуждениях приняло участие 0 человек.

По результатам общественных обсуждений составлен протокол общественных обсуждений № 1 от 05.11.2024, на основании которого подготовлено заключение о результатах общественных обсуждений.

В период проведения общественных обсуждений замечаний и предложений подано не было.

Выводы по результатам публичных слушаний:

Учесть результаты общественных обсуждений при принятии «Программы профилактики рисков причинения вреда (ущерба) охраняемым законом ценностям по муниципальному земельному контролю на территории муниципального образования «Город Обнинск» на 2025 год».

Заместитель главы Администрации города по экономическому развитию

И.Н. Висковская

АДМИНИСТРАЦИЯ ГОРОДА ОБНИНСКА

ПОСТАНОВЛЕНИЕ

04.12.2024 № 3576-п п

О внесении изменений в постановление Администрации города Обнинска от 31.12.2015 № 2556-п «Об утверждении реестра муниципальных маршрутов регулярных перевозок на территории муниципального образования «Город Обнинск»

В связи с выявлением социальной потребности в пассажирских перевозках транспортным общим пользованием на определенной территории, а также в целях создания условий для предоставления транспортных услуг населению, а также на основании статьи 12, пункта 1 статьи 25, статьи 26 Федерального закона от 13.07.2015 N 220-ФЗ «Об организации регулярных перевозок пассажиров и багажа автомобильным транспортом и городским наземным электрическим транспортом в Российской Федерации и о внесении изменений в отдельные законодательные акты Российской Федерации», пункта 7 части 1 статьи 16 Федерального закона от 06.10.2003 N 131-ФЗ «Об общих принципах организации местного самоуправления в Российской Федерации», статьи 6 Закона Калужской области от 29.02.2016 N 55-ОЗ «О регулировании отдельных отношений в сфере организации регулярных перевозок пассажиров и багажа автомобильным транспортом и городским наземным электрическим транспортом в Калужской области», пункта 7 части 1 статьи 8 Устава муниципального образования «Город Обнинск», постановления Администрации города Обнинска от 18.08.2016 N 1303-п «Об утверждении порядка установления, изменения, отмены муниципальных маршрутов регулярных перевозок пассажиров и багажа автомобильным транспортом на территории муниципального образования «Город Обнинск», решения Обнинского городского Собрания от 28.08.2024 N 02-56 «О назначении исполняющего обязанности главы Администрации (исполнительно-распорядительного органа) городского округа «Город Обнинск», постановления Администрации города Обнинска от 31.05.2024 N 1543-п «О реорганизации муниципального предприятия города Обнинска Калужской области «Обнинское пассажирское автотранспортное предприятие» путем преобразования в муниципальное бюджетное учреждение города Обнинска Калужской области «Обнинский городской транспорт», протокола комиссии по обследованию муниципальных маршрутов регулярных перевозок пассажиров и багажа автомобильным транспортом категории «М3» и «М2» на территории муниципального образования «Город Обнинск» и разработке их паспортов от 04.12.2024,

ПОСТАНОВЛЯЮ:

1. Реестр муниципальных маршрутов регулярных перевозок на территории муниципального образования «Город Обнинск», утвержденный в приложении к постановлению Администрации города Обнинска от 31.12.2015 № 2556-п «Об утверждении реестра муниципальных маршрутов регулярных перевозок на территории муниципального образования «Город Обнинск» изложить в новой редакции согласно приложению.
2. Настоящее постановление вступает в силу с 06.12.2024 и подлежит официальному опубликованию.
3. Контроль за исполнением настоящего постановления оставляю за собой.

Исполняющий обязанности главы Администрации города

В.В.Лежнин

Приложение к постановлению Администрации города Обнинска от «04» 12.2024 г. N 3576-п

РЕЕСТР МУНИЦИПАЛЬНЫХ МАРШРУТОВ РЕГУЛЯРНЫХ ПЕРЕВОЗОК НА ТЕРРИТОРИИ МУНИЦИПАЛЬНОГО ОБРАЗОВАНИЯ «ГОРОД ОБНИНСК»

Рег. № в реестре	Порядковый № маршрута	Наименование маршрута в виде начального и конечного остановочного пунктов	Наименование промежуточных остановочных пунктов	Наименование улиц, автомобильных дорог, по которым предполагается движение транспортных средств между остановочными пунктами по маршруту регулярных перевозок	Протяженность маршрута регулярных перевозок, км	Порядок посадки и высадки пассажиров	Вид регулярных перевозок	Виды транспортных средств и классы транспортных средств, которые используются для перевозок по маршруту регулярных перевозок, максимальное кол-во транспортных средств каждого класса (ед.)	Экологические характеристики транспортных средств, которые используются для перевозок по маршруту регулярных перевозок	Дата начала осуществления регулярных перевозок	Наименование, место нахождения юридического лица, фамилия, имя и, если имеется, отчество, место жительства индивидуального предпринимателя, идентификационный номер налогоплательщика, осуществляющих перевозки по маршруту регулярных перевозок	Иные сведения, предусмотренные законодательством об организации регулярных перевозок субъекта Российской Федерации
1	2	3	4	5	6	7	8	9	10	11	12	13
1	1	"Промплощадка - Промплощадка"	"ДОК - пл. Бондаренко - ДК ФЭИ - Парк культуры - пл. Преображения - ул. Лейпунского - Универмаг - Поликлиника - Торговый центр - завод "Сигнал" - Дворец культуры - 51 мкр-н - ИФЗ - ЖК Олимп - Улица Славского - Школа №18 - Белорусский квартал - Экодоле - Белорусский квартал - Школа №18 - Улица Славского - ЖК Олимп - ИФЗ - 51 мкр-н - Дом связи - завод "Сигнал" - Бассейн - Поликлиника - Универмаг - гост. "Юбилейная" - Парк культуры - ДК ФЭИ - пл. Бондаренко - ДОК"	ул. Менделеева, пл. Бондаренко, пр. Ленина, пл. Преображения, ул. Славского, ул. Борисоглебская,	17,8	Остановка транспортных средств для посадки (высадки) пассажиров осуществляется во всех остановочных пунктах маршрута регулярных перевозок	Регулярные перевозки по регулируемому тарифу	Автобусы: средний класс (М3) количество мест для сидения не менее 20 (не менее 19 мест для сидения пассажиров + 1 рабочее место водителя), общее число пассажиров не менее 46 - 6 ед.	Евро-4 и выше	01.04.2024	МБУ "ОГТ", Калужская обл., г. Обнинск, Киевское шоссе, д. 29, ИНН 4000017690	периодичность - круглогодичный; регулярность - ежедневно
2	2	"АБЗ - АБЗ"	"Пятинский проезд - Промплощадка - ДОК - пл. Бондаренко - ДК ФЭИ - Парк культуры - пл. Преображения - ул. Лейпунского - Универмаг - Поликлиника - Торговый центр - завод "Сигнал" - Дворец культуры - 32 мкр-н - Дом для Дома - пр. Маркса - 39 мкр-н - Фантазия - ул. Университетская - ИАТЭ - ул. Университетская - Фантазия - 39 мкр-н - пр. Маркса - Дом для дома - 32 мкр-н - Дом связи - завод "Сигнал" - Бассейн - Поликлиника - Универмаг - гост. "Юбилейная" - Парк культуры - ДК ФЭИ - пл. Бондаренко - ДОК - Промплощадка - Пятинский проезд"	Пятинский пр-д, ул. Менделеева, пл. Бондаренко, пр. Ленина, пл. Преображения, пр. Маркса, ул. Кабицкая, ул. Университетская	22,5	Остановка транспортных средств для посадки (высадки) пассажиров осуществляется во всех остановочных пунктах маршрута регулярных перевозок	Регулярные перевозки по регулируемому тарифу	Автобусы: большой класс (М3) количество мест для сидения не менее 20 (не менее 19 мест для сидения пассажиров + 1 рабочее место водителя), общее число пассажиров не менее 85 - 7 ед.	Евро-4 и выше	01.04.2024	МБУ "ОГТ", Калужская обл., г. Обнинск, Киевское шоссе, д. 29, ИНН 4000017690	периодичность - круглогодичный; регулярность - ежедневно
3	3	"Кончаловские горы - Кончаловские горы"	"Протва - ДОК - пл. Бондаренко - ДК ФЭИ - Парк культуры - пл. Преображения - Привокзальная площадь - маг. "Малыш" - Школа N 4 - ЦИПК - ИМР - Коробейники - ОУС - Муз. школа - ул. Энгельса - Фора-Банк - Храм Бориса и Глеба - Улица Борисоглебская - Белорусский квартал - Экодоле - Белорусский квартал - Улица Борисоглебская - Храм Бориса и Глеба - Фора-Банк - ул. Энгельса - универмаг "Центральный" - ОУС - Коробейники - ИМР - ЦИПК - школа № 4 - Маг. «Малыш» - гост. "Юбилейная" - Парк культуры - ДК ФЭИ - пл. Бондаренко - ДОК - без названия"	ул. Кончаловские горы, ул. Дачная, ул. Менделеева, пл. Бондаренко, пр. Ленина, пл. Преображения, ул. Красных зорь, ул. Жолито-Кюри, ул. Курчатова, ул. Энгельса, пр. Маркса, ул. Белкинская, ул. Борисоглебская	23,2	Остановка транспортных средств для посадки (высадки) пассажиров осуществляется во всех остановочных пунктах маршрута регулярных перевозок	Регулярные перевозки по регулируемому тарифу	Автобусы: средний класс (М3) количество мест для сидения не менее 20 (не менее 19 мест для сидения пассажиров + 1 рабочее место водителя), общее число пассажиров не менее 46 - 6 ед.	Евро-4 и выше	01.04.2024	МБУ "ОГТ", Калужская обл., г. Обнинск, Киевское шоссе, д. 29, ИНН 4000017690	периодичность - круглогодичный; регулярность - ежедневно
4	4А	"Привокзальная площадь - Привокзальная площадь"	"Универмаг - Поликлиника - Торговый центр - завод "Сигнал" - Дворец культуры - 51 мкр-н - ИФЗ - ЖК Олимп - ЖК Олимп - Белкинский овраг - ул. Гагарина - ТРЦ Триумф Плаза - Дом для Дома - пр. Маркса - 39 мкр-н - Фантазия - 12 месяце - ул. Калужская - Храм Рождества Христова - ОУС - Коробейники - ИМР - ЦИПК - Школа N 4 - маг. "Малыш" - гост. "Юбилейная"	ул. Красных Зорь, ул. Жолито-Кюри, ул. Курчатова, пл. Треугольная, пр. Ленина, ул. Белкинская, ул. Гагарина, пр. Маркса, ул. Калужская, ул. Энгельса, пл. Преображения	14,9	Остановка транспортных средств для посадки (высадки) пассажиров осуществляется во всех остановочных пунктах маршрута регулярных перевозок	Регулярные перевозки по регулируемому тарифу	Автобусы: средний класс (М3) количество мест для сидения не менее 20 (не менее 19 мест для сидения пассажиров + 1 рабочее место водителя), общее число пассажиров не менее 46 - 7 ед.	Евро-4 и выше	01.04.2024	МБУ "ОГТ", Калужская обл., г. Обнинск, Киевское шоссе, д. 29, ИНН 4000017690	Периодичность - круглогодичный; регулярность - ежедневно
5	4Б	"Привокзальная площадь - Привокзальная площадь"	"Маг. "Малыш" - Школа N 4 - ЦИПК - ИМР - Коробейники - ОУС - Храм Рождества Христова - ул. Калужская - Экобазар - Экобазар - Фантазия - 39 мкр-н - пр. Маркса - Дом для Дома - Школа N 16 - ул. Гагарина - Белкинский овраг - ЖК Олимп - ЖК Олимп - ИФЗ - 51 мкр-н - Дом связи - завод "Сигнал" - Бассейн - Поликлиника - Универмаг - гост. "Юбилейная"	ул. Красных Зорь, ул. Жолито-Кюри, ул. Курчатова, ул. Энгельса, ул. Калужская, ул. Северная, ул. Гагарина, ул. Белкинская, пр. Ленина, пл. Преображения	17,4	Остановка транспортных средств для посадки (высадки) пассажиров осуществляется во всех остановочных пунктах маршрута регулярных перевозок	Регулярные перевозки по регулируемому тарифу	Автобусы: средний класс (М3) количество мест для сидения не менее 20 (не менее 19 мест для сидения пассажиров + 1 рабочее место водителя), общее число пассажиров не менее 46 - 8 ед.	Евро-4 и выше	01.04.2024	МБУ "ОГТ", Калужская обл., г. Обнинск, Киевское шоссе, д. 29, ИНН 4000017690	Периодичность - круглогодичный; регулярность - ежедневно

6	5	"Привокзальная площадь - Привокзальная площадь"	"Универмаг - Поликлиника - Торговый центр - Завод "Сигнал" - Дворец культуры - 51 мкр-н - 51 мкр-н - ул. Усачева - Интернат - пос. Мирный - Бассейн - Поликлиника - Универмаг - гост. "Юбилейная"	ул. Красных Зорь, ул. Жолио-Кюри, пл. Треугольная, пр. Ленина, ул. Усачева, ул. Цветкова, Самсоновский проезд, ул. Любого, Пионерский проезд, ул. Кутузова, пл. Преображения	11,0	Остановка транспортных средств для посадки (высадки) пассажиров осуществляется во всех остановочных пунктах маршрута регулярных перевозок	Регулярные перевозки по регулируемому тарифу	Автобусы: средний класс (М3) количество мест для сидения не менее 20 (не менее 19 мест для сидения пассажиров + 1 рабочее место водителя), общее число пассажиров не менее 46 - 3 ед.	Евро-4 и выше	01.04.2024	МБУ "ОГТ", Калужская обл., г. Обнинск, Киевское шоссе, д. 29, ИНН 4000017690	периодичность - круглогодичный; регулярность - ежедневно
7	6	"Привокзальная площадь - Привокзальная площадь"	"Универмаг - Поликлиника - Торговый центр - Завод "Сигнал" - Дворец культуры - 32 мкр-н - "Дом для Дома" - пр. Маркса - ул. Энгельса - Муз. школа - Храм Рождества Христова - ул. Калужская - "Экобазар" - БЦ "Северный" - ДСК - УАТ - АЗС - "Технология" - ул. Циолковского - Автостанция - ул. Циолковского - АЗС - УАТ - ДСК - "Экобазар" - "12 Месяцев" - ул. Калужская - Храм Рождества Христова - Муз. школа - ул. Энгельса - пр. Маркса - "Дом для Дома" - 32 мкр-н - "Дом связи" - Завод "Сигнал" - Бассейн - Поликлиника - Универмаг - гост. "Юбилейная"	ул. Красных Зорь, ул. Жолио-Кюри, пр. Ленина, пр. Маркса, ул. Энгельса, ул. Калужская, ул. Северная, Киевское шоссе, ул. Московская, пл. Преображения	30,9	Остановка транспортных средств для посадки (высадки) пассажиров осуществляется во всех остановочных пунктах маршрута регулярных перевозок	Регулярные перевозки по регулируемому тарифу	Автобусы: средний класс (М3), количество мест для сидения - не менее 20 (не менее 19 мест для сидения пассажиров + 1 рабочее место водителя), общее число пассажиров - не менее 46 - 8 ед.	Евро-4 и выше	01.04.2024	МБУ "ОГТ", Калужская обл., г. Обнинск, Киевское шоссе, д. 29, ИНН 4000017690	Периодичность - круглогодичный; регулярность - ежедневно
8	7	Промплощадка	ДОК - пл. Бондаренко - ДК ФЭИ - Парк культуры - пл. Преображения - Привокзальная площадь - Маг. «Малыш» - Школа №4 - ЦИПК - Улица Звездная - Школа № 9 - Школа №16 - ул. Гагарина - Зайцевский овраг - Заовражье - Бульвар Антоненко - Школа № 18 - Улица Борисоглебская - Космос 2.0 - Заовражье - Зайцевский овраг - ул. Гагарина - ТРЦ Триумф Плаза - Улица Звездная - ЦИПК - Школа №4 - Маг. «Малыш» - гост. "Юбилейная" - Парк культуры - ДК ФЭИ - пл. Бондаренко - ДОК	ул. Менделеева, пл. Бондаренко, пр. Ленина, пл. Преображения, ул. Красных зорь, Привокзальная пл., ул. Жолио-Кюри, ул. Курчатова, ул. Королева, ул. Аксенова, ул. Звездная, ул. Гагарина, бульв. Антоненко, ул. Славского, ул. Борисоглебская, ул. Табулевича, ул. Ляшенко	19,7	Остановка транспортных средств для посадки (высадки) пассажиров осуществляется во всех остановочных пунктах маршрута регулярных перевозок	Регулярные перевозки по регулируемому тарифу	Автобусы: большой класс (М3), количество мест для сидения - не менее 24 (не менее 23 мест для сидения пассажиров + 1 рабочее место водителя), общее число пассажиров - не менее 85 - 6 ед.	Евро-4 и выше	01.04.2024	МБУ "ОГТ", Калужская обл., г. Обнинск, Киевское шоссе, д. 29, ИНН 4000017690	Периодичность - круглогодичный; регулярность - ежедневно
9	8	"Автостанция - Автостанция"	"ул. Циолковского - АЗС - УАТ - ДСК - Хлебозавод - ОУС - Муз. школа - ул. Энгельса - пр. Маркса - Дом для Дома - Школа №16 - ул. Гагарина - Зайцевский овраг - Заовражье - ЖК Олимп - Улица Славского - Бульвар Антоненко - Заовражье - Зайцевский овраг - ул. Гагарина - ТРЦ "Триумф Плаза" - Дом для Дома - пр. Маркса - ул. Энгельса - Универмаг "Центральный" - ОУС - Хлебозавод - БЦ "Северный" - ДСК - УАТ - АЗС - "Технология" - ул. Циолковского"	ул. Железнодорожная, ул. Московская, Киевское шоссе, ул. Северная, пр. Маркса ул. Курчатова, ул. Энгельса, ул. Гагарина, ул. Табулевича, пр. Ленина, ул. Славского, бульв. Антоненко, ул. Толстого	27,7	Остановка транспортных средств для посадки (высадки) пассажиров осуществляется во всех остановочных пунктах маршрута регулярных перевозок	Регулярные перевозки по регулируемому тарифу	Автобусы: средний класс (М3), количество мест для сидения - не менее 20 (не менее 19 мест для сидения пассажиров + 1 рабочее место водителя), общее число пассажиров - не менее 46 - 6 ед.	Евро-4 и выше	01.04.2024	МБУ "ОГТ", Калужская обл., г. Обнинск, Киевское шоссе, д. 29, ИНН 4000017690	периодичность - круглогодичный; регулярность - ежедневно
10	9А	"Привокзальная площадь - Привокзальная площадь"	"Универмаг - Поликлиника - Торговый центр - Завод "Сигнал" - Дворец культуры - 32 мкр-н - Дом для Дома - пр. Маркса - ул. Энгельса - Универмаг Центральный - ОУС - Коробейники - ИМП - ЦИПК - Школа N 4 - маг. "Малыш" - гост. "Юбилейная"	ул. Красных Зорь, ул. Жолио-Кюри, пл. Треугольная, пр. Ленина, пр. Маркса, ул. Энгельса, ул. Курчатова, пл. Преображения	10,1	Остановка транспортных средств для посадки (высадки) пассажиров осуществляется во всех остановочных пунктах маршрута регулярных перевозок	Регулярные перевозки по регулируемому тарифу	Автобусы: большой класс (М3), количество мест для сидения - не менее 24 (не менее 23 мест для сидения пассажиров + 1 рабочее место водителя), общее число пассажиров - не менее 85 - 5 ед.	Евро-4 и выше	01.04.2024	МБУ "ОГТ", Калужская обл., г. Обнинск, Киевское шоссе, д. 29, ИНН 4000017690	Периодичность - круглогодичный; регулярность - ежедневно
11	9Б	"Привокзальная площадь - Привокзальная площадь"	"Маг. "Малыш" - Школа N 4 - ЦИПК - ИМП - Коробейники - ОУС - Муз. школа - ул. Энгельса - пр. Маркса - Дом для Дома - 32 мкр-н - Дом связи - Завод "Сигнал" - Бассейн - Поликлиника - Универмаг - гост. "Юбилейная"	ул. Красных Зорь, ул. Жолио-Кюри, ул. Курчатова, ул. Энгельса, пр. Маркса, пр. Ленина, пл. Преображения	10,0	Остановка транспортных средств для посадки (высадки) пассажиров осуществляется во всех остановочных пунктах маршрута регулярных перевозок	Регулярные перевозки по регулируемому тарифу	Автобусы: большой класс (М3), количество мест для сидения - не менее 24 (не менее 23 мест для сидения пассажиров + 1 рабочее место водителя), общее число пассажиров - не менее 85 - 5 ед.	Евро-4 и выше	01.04.2024	МБУ "ОГТ", Калужская обл., г. Обнинск, Киевское шоссе, д. 29, ИНН 4000017690	Периодичность - круглогодичный; регулярность - ежедневно
12	10А	"ул. Энгельса - ФХИ им. Карпова"	"Универмаг центральный - ОУС - Хлебозавод - УАТ - Подстанция - ФХИ им. Карпова - ИМП - ВНИИСХР"	ул. Энгельса, ул. Курчатова, ул. Северная, Киевское ш.	10,0	Остановка транспортных средств для посадки (высадки) пассажиров осуществляется во всех остановочных пунктах маршрута регулярных перевозок	Регулярные перевозки по регулируемому тарифу	Автобусы: большой класс (М3), количество мест для сидения - не менее 24 (не менее 23 мест для сидения пассажиров + 1 рабочее место водителя), общее число пассажиров - не менее 85 - 1 ед.	Евро-4 и выше	01.04.2024	МБУ "ОГТ", Калужская обл., г. Обнинск, Киевское шоссе, д. 29, ИНН 4000017690	Периодичность - круглогодичный; регулярность - ежедневно
13	10Б	"Привокзальная площадь - гост. "Юбилейная"	"маг. "Малыш" - Школа № 4 Торговый центр - завод "Сигнал" - Дворец культуры - 32 мкр-н - Дом для Дома - пр. Маркса - 39 мкр-н - Фантазия - УАТ - Подстанция - ФХИ им. Карпова - ИМП - ВНИИСХР - ФХИ им. Карпова - д. Доброе - УАТ - Хлебозавод - ОУС - Муз. Школа - ул. Энгельса - пр. Маркса - Дом для Дома - 32 мкр-н - Дом связи - завод "Сигнал" - Бассейн - Школа № 4 - маг. "Малыш"	Привокзальная пл., ул. Красных Зорь, ул. Жолио-Кюри, ул. Курчатова, ул. Мира, пр. Ленина, пр. Маркса, ул. Северная, Киевское ш., ул. Энгельса	28,4	Остановка транспортных средств для посадки (высадки) пассажиров осуществляется во всех остановочных пунктах маршрута регулярных перевозок	Регулярные перевозки по регулируемому тарифу	Автобусы: большой класс (М3), количество мест для сидения - не менее 24 (не менее 23 мест для сидения пассажиров + 1 рабочее место водителя), общее число пассажиров - не менее 85 - 1 ед.	Евро-4 и выше	01.04.2024	МБУ "ОГТ", Калужская обл., г. Обнинск, Киевское шоссе, д. 29, ИНН 4000017690	Периодичность - круглогодичный; регулярность - ежедневно
14	10В	"ул. Гагарина - ул. Гагарина"	"ТРЦ Триумф Плаза - Дом для Дома - пр. Маркса - ул. Энгельса - Универмаг центральный - ОУС - Хлебозавод - УАТ - Подстанция - ФХИ им. Карпова - ИМП - ВНИИСХР - ФХИ им. Карпова - д. Доброе - УАТ - Экобазар - Фантазия - 39 мкр-н - пр. Маркса - Дом для Дома - Школа №16"	ул. Гагарина, пр. Маркса, ул. Энгельса, ул. Курчатова, ул. Северная, Киевское ш.	28,6	Остановка транспортных средств для посадки (высадки) пассажиров осуществляется во всех остановочных пунктах маршрута регулярных перевозок	Регулярные перевозки по регулируемому тарифу	Автобусы: большой класс (М3), количество мест для сидения - не менее 24 (не менее 23 мест для сидения пассажиров + 1 рабочее место водителя), общее число пассажиров - не менее 85 - 1 ед.	Евро-4 и выше	01.04.2024	МБУ "ОГТ", Калужская обл., г. Обнинск, Киевское шоссе, д. 29, ИНН 4000017690	Периодичность - круглогодичный; регулярность - ежедневно
15	11	"Автостанция - Автостанция"	"д. Доброе - Подстанция - ФХИ им. Карпова - ИМП - ВНИИСХР - 100-е здание завода Сигнал - ФХИ им. Карпова - д. Доброе"	ул. Железнодорожная, ул. Московская, Киевское ш.	12,6	Остановка транспортных средств для посадки (высадки) пассажиров осуществляется во всех остановочных пунктах маршрута регулярных перевозок	Регулярные перевозки по регулируемому тарифу	Автобусы: большой класс (М3) количество мест для сидения не менее 24 (не менее 23 мест для сидения пассажиров + 1 рабочее место водителя), общее число пассажиров не менее 85 - 2 ед.	Евро-4 и выше	01.04.2024	МБУ "ОГТ", Калужская обл., г. Обнинск, Киевское шоссе, д. 29, ИНН 4000017690	Периодичность - круглогодичный; регулярность - ежедневно
6	4	"Привокзальная площадь - Привокзальная площадь"	"Маг. "Малыш" - Школа N 4 - ЦИПК - ИМП - Коробейники - Хлебозавод - Экобазар - Фантазия - 39 мкр-н - пр. Маркса - Дом для Дома - 32 мкр-н - Дом связи - завод "Сигнал" - Бассейн - Поликлиника - Универмаг - гост. "Юбилейная"	ул. Красных Зорь, ул. Жолио-Кюри, ул. Курчатова, ул. Северная, пр. Маркса, пр. Ленина	13,1	Остановка транспортных средств для посадки (высадки) пассажиров осуществляется во всех остановочных пунктах маршрута регулярных перевозок	Регулярные перевозки по регулируемому тарифу	Автобусы: малый класс (М2) количество мест для сидения не менее 18 (не менее 17 мест для сидения пассажиров + 1 рабочее место водителя) - 11 ед.	Евро-4 и выше	01.07.2024	ООО «ЦЕФЕЙ», Калужская обл., г. Обнинск, ул. Шацкого, д. 25, оф. 77, ИНН 4025414145	периодичность - круглогодичный; регулярность - ежедневно
9	9	"Привокзальная площадь - Привокзальная площадь"	"Универмаг - Поликлиника - Торговый центр - завод "Сигнал" - Дворец культуры - 32 мкр-н - Дом для Дома - пр. Маркса - 39 мкр-н - Фантазия - 12 месяцев - ул. Калужская - Храм Рождества Христова - ОУС - Коробейники - ИМП - ЦИПК - Школа N 4 - маг. "Малыш" - гост. "Юбилейная"	ул. Красных Зорь, ул. Жолио-Кюри, пл. Треугольная, пр. Ленина, пр. Маркса, ул. Калужская, ул. Энгельса, ул. Курчатова, пл. Преображения	11,5	Остановка транспортных средств для посадки (высадки) пассажиров осуществляется во всех остановочных пунктах маршрута регулярных перевозок	Регулярные перевозки по регулируемому тарифу	Автобусы: малый класс (М2) количество мест для сидения не менее 18 (не менее 17 мест для сидения пассажиров + 1 рабочее место водителя) - 10 ед.	Евро-4 и выше	01.07.2024	ООО «ВАСАВТО», Калужская обл., г. Обнинск, ул. Победы, д. 5а, кв. 32, ИНН 4025453240	Периодичность - круглогодичный; регулярность - ежедневно
13	12	"Привокзальная площадь - Привокзальная площадь"	"Универмаг - Поликлиника - Торговый центр - Завод "Сигнал" - Дворец культуры - 51 мкр-н - ИФЗ - ЖК Олимп - ЖК Олимп - Белкинский овраг - ул. Гагарина - ТРЦ "Триумф Плаза" - Дом для Дома - пр. Маркса - ул. Энгельса - Муз. школа - ОУС - Коробейники - ИМП - ЦИПК - Школа N 4 - маг. "Малыш" - гост. "Юбилейная"	ул. Красных Зорь, пл. Преображения, пр. Ленина, ул. Белкинская, ул. Гагарина, пр. Маркса, ул. Энгельса, ул. Курчатова, ул. Жолио-Кюри	14	Остановка транспортных средств для посадки (высадки) пассажиров осуществляется во всех остановочных пунктах маршрута регулярных перевозок	Регулярные перевозки по регулируемому тарифу	Автобусы: малый класс (М2), количество мест для сидения не менее 18 (не менее 17 мест для сидения пассажиров + 1 рабочее место водителя) - 12 ед.	Евро-4 и выше	01.07.2024	ООО «ЦЕФЕЙ», Калужская обл., г. Обнинск, ул. Шацкого, д. 25, оф. 77, ИНН 4025414145	Периодичность - круглогодичный; регулярность - ежедневно
14	13	"Привокзальная площадь - Привокзальная площадь"	"Маг. "Малыш" - Школа N 4 - ЦИПК - ИМП - Коробейники - ОУС - Муз. школа - ул. Энгельса - пр. Маркса - Дом для Дома - Школа N 16 - ул. Гагарина - Белкинский овраг - ЖК Олимп - ЖК Олимп - ИФЗ - 51 мкр-н - Дом связи - завод "Сигнал" - Бассейн - Поликлиника - Универмаг - гост. "Юбилейная"	ул. Красных Зорь, ул. Жолио-Кюри, ул. Курчатова, ул. Энгельса, пр. Маркса, ул. Гагарина, ул. Белкинская, пр. Ленина, пл. Преображения	13,7	Остановка транспортных средств для посадки (высадки) пассажиров осуществляется во всех остановочных пунктах маршрута регулярных перевозок	Регулярные перевозки по регулируемому тарифу	Автобусы: малый класс (М2), количество мест для сидения не менее 18 (не менее 17 мест для сидения пассажиров + 1 рабочее место водителя) - 12 ед.	Евро-4 и выше	01.07.2024	ООО «ЦЕФЕЙ», Калужская обл., г. Обнинск, ул. Шацкого, д. 25, оф. 77, ИНН 4025414145	Периодичность - круглогодичный; регулярность - ежедневно

АДМИНИСТРАЦИЯ ГОРОДА ОБНИНСКА
ПОСТАНОВЛЕНИЕ

04.12.2024 № 3572-п

О внесении изменений в постановление Администрации города Обнинска от 19.10.2021 № 2434-п «О порядке предоставления субсидий из бюджета муниципального образования «Город Обнинск» социально ориентированным некоммерческим организациям на финансовое обеспечение затрат»

В соответствии с Федеральным законом от 12.01.1996 № 7-ФЗ «О некоммерческих организациях», Федеральным законом от 06.10.2003 № 131-ФЗ «Об общих принципах организации местного самоуправления в Российской Федерации», руководствуясь статьями 8, 32, 34 Устава муниципального образования «Город Обнинск», предложением прокуратуры города Обнинска от 14.10.2024 № 7-14-2024/2808-24-20290006, в целях приведения муниципального нормативного правового акта в соответствие с изменениями действующего законодательства, на основании письма прокуратуры города Обнинска от 21.11.2024г., № 7-13-2024/3230-24-20290006

ПОСТАНОВЛЯЮ:

- Внести в постановление Администрации города Обнинска от 19.10.2021 № 2434-п «О порядке предоставления субсидий из бюджета муниципального образования «Город Обнинск» социально ориентированным некоммерческим организациям на финансовое обеспечение затрат» (далее – Постановление) следующие изменения:
 - Пункт 1.2. Приложения № 1 к Постановлению изложить в следующей редакции:
 - Целью предоставления субсидии является финансовое обеспечение затрат получателей субсидии на проведение мероприятий, соответствующих направлениям деятельности социально ориентированных некоммерческих организаций, установленных законодательством Российской Федерации и решением о бюджете города Обнинска, а именно:
 - поддержка социально ориентированных некоммерческих организаций, деятельность которых направлена на профилактику социально опасных форм поведения граждан, участие в профилактике безнадзорности и правонарушений несовершеннолетних;
 - создание условий для деятельности народных дружин в рамках подпрограммы «Профилактика правонарушений и злоупотреблений наркотиками в муниципальном образовании «Город Обнинск» муниципальной программы «Обеспечение правопорядка и безопасности населения на территории города Обнинска»;

- поддержка социально ориентированных некоммерческих организаций, занимающихся реабилитацией граждан, страдающих наркотической и алкогольной зависимостью, в рамках подпрограммы «Профилактика правонарушений и злоупотреблений наркотиками в муниципальном образовании «Город Обнинск» муниципальной программы «Обеспечение правопорядка и безопасности населения на территории города Обнинска»;

- поддержка социально ориентированных некоммерческих организаций, осуществляющих деятельность по отлову и содержанию безнадзорных животных, обитающих на территории городского округа;
- поддержка социально ориентированных некоммерческих организаций, осуществляющих деятельность в области социальной защиты и поддержки участников и инвалидов ВОВ, малолетних узников фашистских концлагерей, в области защиты прав и интересов садоводов и огородников, в области благоустройства территории, а также реализующих проекты общественных инициатив;
- поддержка социально ориентированных некоммерческих организаций, осуществляющих благотворительную деятельность, а также деятельность в области организации и поддержки благотворительности (волонтерства), направленного на решение социальных, культурных, образовательных и иных общественно значимых проблем города Обнинска.

2. Настоящее постановление вступает в силу со дня его официального опубликования в средстве массовой информации и подлежит размещению на информационном портале Администрации города Обнинска (www.admobninsk.ru).

3. Контроль за исполнением настоящего постановления возложить на заместителя главы Администрации города по социальным вопросам Т.С.Попову.

Исполняющий обязанности главы Администрации города

В.В.Ложкин

Сообщение о возможном установлении публичного сервитута

Администрацией города МО «Город Обнинск» рассматривается ходатайство АО «Росатом Инфраструктурные решения» в городе Обнинске об установлении публичного сервитута для использования земельных участков, расположенных на территории городского округа «Город Обнинск», в целях реконструкции, эксплуатации сооружения с кадастровым номером 40:00:000000:5981, наименование «Северный водопровод», адрес местонахождения: Калужская область, город Обнинск, в соответствии с пунктом 1 статьи 39.37 Земельного кодекса Российской Федерации.

Реквизиты решений – Постановление Администрации города Обнинска от 12.08.2024 № 2379-п «Об утверждении документации по планировке территории линейного объекта «Северный водовод».

Порядок установления зон с особыми условиями использования территорий и содержание ограничений прав на земельные участки в таких границах зон установлен п.2.4.3 Постановления Главного государственного санитарного врача РФ от 14.03.2002 N 10 «О введении в действие Санитарных правил и норм «Зоны санитарной охраны источников водоснабжения и водопроводов питьевого назначения. СанПиН 2.1.4.1110-02» (с изм. от 25.09.2014) (вместе с «СанПиН 2.1.4.1110-02. 2.1.4. Питьевая вода и водоснабжение населенных мест. Зоны санитарной охраны источников водоснабжения и водопроводов питьевого назначения. Санитарные правила и нормы», утв. Главным государственным санитарным врачом РФ 26.02.2002) (Зарегистрировано в Минюсте РФ 24.04.2002 N 3399).

Утвержденный «Проект планировки и межевания территории объекта «Северный водовод» размещен в сети «Интернет» на официальном сайте Администрации городского округа «Город Обнинск» - <http://admobninsk.ru> в разделе «Архитектура и градостроительство. Проекты планировок и межевание территорий города. Документация по планировке и межеванию территорий».

Ходатайство об установлении публичного сервитута подано в отношении земельных участков со следующими кадастровыми номерами:

№	Кадастровый номер	Местоположение
1	40:036058302:229	Российская Федерация, Калужская область, городской округ «Город Обнинск», г. Обнинск, ул.Борисоглебская
2	40:036058302:30	Местоположение установлено относительно ориентира, расположенного в границах участка. Почтовый адрес ориентира: Калужская обл., р-н Боровский, д. Кривское, ЗАО «Кривское».
3	40:03:058302	
4	40:036058302:36	Местоположение установлено относительно ориентира, расположенного в границах участка. Почтовый адрес ориентира: Калужская обл., р-н Боровский, д. Кривское, ЗАО «Кривское»
5	40:03:058302:221	Российская Федерация, Калужская область, Боровский район, государственное казенное учреждение Калужской области «Боровское лесничество», Балабановское участковое лесничество, кварта 67, выделы 1-9, 15-20, части выделов 10, 14
6	40:03:058302:6	Местоположение установлено относительно ориентира, расположенного в границах участка. Почтовый адрес ориентира: Калужская область, р-н Боровский, ГУ «Боровское лесничество», кварталы № 1,2,5,49 Тишневского участкового лесничества, кварталы № 57,71,77,78,83-85,94,95,99-101,103-105,116,117,121-124 Боровского участкового лесничества, кварталы №27,34,41-43,45-49,53-70 Балабановского участкового лесничества
7	40:03:058302:21	Местоположение установлено относительно ориентира, расположенного в границах участка. Почтовый адрес ориентира: Калужская область, р-н Боровский, ГУ «Боровское лесничество», кварталы № 1,2,5,49 Тишневского участкового лесничества, кварталы № 57,71,77,78,83-85,94,95,99-101,103-105,116,117,121-124 Боровского участкового лесничества, кварталы №27,34,41-43,45-49,53-70 Балабановского участкового лесничества
8	40:27:030514	
9	40:27:030503	
10	40:27:030704	
11	40:27:030601:56	Местоположение установлено относительно ориентира, расположенного в границах участка. Почтовый адрес ориентира: Калужская обл., г. Обнинск, пр-кт Маркса, дом 124
12	40:27:030601	
13	40:27:030801:68	Местоположение установлено относительно ориентира, расположенного в границах участка. Почтовый адрес ориентира: Калужская область, г. Обнинск, пр-кт Маркса, д. 128
14	40:03:030801:72	Местоположение установлено относительно ориентира, расположенного в границах участка. Почтовый адрес ориентира: Калужская обл., г. Обнинск, северная часть 38 мкр
15	40:27:030801	
16	40:27:030801:66	Местоположение установлено относительно ориентира, расположенного в границах участка. Почтовый адрес ориентира: Калужская обл., г. Обнинск, микрорайон 38 (северная часть)
17	40:27:030801:9036	Местоположение установлено относительно ориентира, расположенного в границах участка. Почтовый адрес ориентира: Калужская область, г. Обнинск
18	40:27:030801:53	Местоположение установлено относительно ориентира, расположенного в границах участка. Почтовый адрес ориентира: Калужская область, г.Обнинск, ул. Курчатова-Северная
19	40:27:030803:33	Местоположение установлено относительно ориентира, расположенного в границах участка. Почтовый адрес ориентира: Калужская область, г. Обнинск, ул. Северная, д.12

Правообладатели земельных участков, в отношении которых испрашивается публичный сервитут, могут ознакомиться с поступившим ходатайством об установлении публичного сервитута и прилагаемым к нему описанием местоположения границ публичного сервитута в Администрации городского округа «Город Обнинск» по адресу:

Калужская обл., г. Обнинск, пл. Преображения, д. 1, каб. 306
телефон для справок: 8-4839-5-82-89

время приема: пн. – пт. с 9.00 до 15.00, обед с 13.00 до 14.00

В течение тридцати дней со дня опубликования сообщения о поступившем ходатайстве об установлении публичного сервитута правообладатели земельных участков могут подать в Администрацию городского округа Обнинска заявления об учете прав на земельные участки, если их права не зарегистрированы в Едином государственном реестре недвижимости, с приложением копий документов, подтверждающих эти права (обременения прав).

Сообщение о поступившем ходатайстве об установлении публичного сервитута размещено в сети «Интернет» на официальном сайте Администрации городского округа «Город Обнинск» <http://admobninsk.ru>.

Сообщение о возможном установлении публичного сервитута подготовлено в соответствии с пунктом 3 статьи 39.42 Земельного кодекса Российской Федерации в целях извещения правообладателей земельных участков, в отношении которых подано ходатайство об установлении публичного сервитута.

ГРАФИЧЕСКОЕ ОПИСАНИЕ МЕСТОПОЛОЖЕНИЯ ГРАНИЦ

публичного сервитута в целях реконструкции и эксплуатации линейного объекта «Северный водовод» (наименование объекта местоположение границ, которого описано (далее - объект)

Раздел 1

Сведения об объекте		
№ п/п	Характеристики объекта	Описание характеристик
1	2	3
1	Местоположение объекта	Российская Федерация, Калужская область, г. Обнинск
2	Площадь объекта ± величина погрешности определения площади (Р ± Дельта Р)	142434 кв.м. ± 660 кв.м.
3	Иные характеристики объекта	публичный сервитут в целях реконструкции и эксплуатации линейного объекта «Северный водовод»

Раздел 2

Сведения о местоположении границ объекта					
1. Система координат СК кадастрового округа					
2. Сведения о характерных точках границ объекта					
Обозначение характерных точек границ	Координаты, м		Метод определения координат характерной точки	Средняя квадратическая погрешность положения характерной точки (Мп), м	Описание обозначения точки на местности (при наличии)
	X	Y			
1	2	3	4	5	6
1	501395,52	1318439,49	Метод спутниковых геодезических измерений (определений)	0,10	-
2	501409,73	1318452,27	Метод спутниковых геодезических измерений (определений)	0,10	-
3	501331,74	1318541,52	Метод спутниковых геодезических измерений (определений)	0,10	-
4	501329,72	1318545,43	Метод спутниковых геодезических измерений (определений)	0,10	-
5	501329,72	1318549,22	Метод спутниковых геодезических измерений (определений)	0,10	-
6	501252,69	1318629,44	Метод спутниковых геодезических измерений (определений)	0,10	-
7	501184,83	1318701,64	Метод спутниковых геодезических измерений (определений)	0,10	-
8	501180,78	1318719,18	Метод спутниковых геодезических измерений (определений)	0,10	-
9	501174,83	1318743,91	Метод спутниковых геодезических измерений (определений)	0,10	-
10	501029,92	1319341,65	Метод спутниковых геодезических измерений (определений)	0,10	-
11	500412,08	1320508,70	Метод спутниковых геодезических измерений (определений)	0,10	-
12	500397,42	1320500,94	Метод спутниковых геодезических измерений (определений)	0,10	-
13	500369,56	1320554,63	Метод спутниковых геодезических измерений (определений)	0,10	-
14	500335,84	1320619,66	Метод спутниковых геодезических измерений (определений)	0,10	-
15	499726,88	1321815,20	Метод спутниковых геодезических измерений (определений)	0,10	-
16	499675,20	1321914,10	Метод спутниковых геодезических измерений (определений)	0,10	-
17	499679,38	1321916,10	Метод спутниковых геодезических измерений (определений)	0,10	-
18	499441,45	1322381,56	Метод спутниковых геодезических измерений (определений)	0,10	-

19	499432,93	1322407,99	Метод спутниковых геодезических измерений (определений)	0,10	-
20	499418,70	1322436,31	Метод спутниковых геодезических измерений (определений)	0,10	-
21	499409,71	1322441,93	Метод спутниковых геодезических измерений (определений)	0,10	-
22	499367,17	1322526,42	Метод спутниковых геодезических измерений (определений)	0,10	-
23	499364,74	1322525,23	Метод спутниковых геодезических измерений (определений)	0,10	-
24	499353,49	1322546,68	Метод спутниковых геодезических измерений (определений)	0,10	-
25	499345,29	1322541,97	Метод спутниковых геодезических измерений (определений)	0,10	-
26	499339,11	1322553,94	Метод спутниковых геодезических измерений (определений)	0,10	-
27	499332,60	1322553,80	Метод спутниковых геодезических измерений (определений)	0,10	-
28	499330,76	1322557,59	Метод спутниковых геодезических измерений (определений)	0,10	-
29	499304,75	1322552,94	Метод спутниковых геодезических измерений (определений)	0,10	-
30	499295,85	1322552,78	Метод спутниковых геодезических измерений (определений)	0,10	-
31	499295,03	1322562,84	Метод спутниковых геодезических измерений (определений)	0,10	-
32	499261,53	1322556,09	Метод спутниковых геодезических измерений (определений)	0,10	-
33	499114,47	1322526,53	Метод спутниковых геодезических измерений (определений)	0,10	-
34	499012,58	1322505,84	Метод спутниковых геодезических измерений (определений)	0,10	-
35	498962,82	1322494,32	Метод спутниковых геодезических измерений (определений)	0,10	-
36	498963,86	1322489,34	Метод спутниковых геодезических измерений (определений)	0,10	-
37	498921,92	1322479,52	Метод спутниковых геодезических измерений (определений)	0,10	-
38	498901,00	1322560,75	Метод спутниковых геодезических измерений (определений)	0,10	-
39	498872,70	1322668,19	Метод спутниковых геодезических измерений (определений)	0,10	-
40	498871,34	1322704,92	Метод спутниковых геодезических измерений (определений)	0,10	-
41	498865,70	1322740,77	Метод спутниковых геодезических измерений (определений)	0,10	-
42	498854,70	1322772,76	Метод спутниковых геодезических измерений (определений)	0,10	-
43	498845,24	1322793,69	Метод спутниковых геодезических измерений (определений)	0,10	-
44	498842,97	1322795,31	Метод спутниковых геодезических измерений (определений)	0,10	-
45	498835,53	1322825,48	Метод спутниковых геодезических измерений (определений)	0,10	-
46	498847,66	1322837,25	Метод спутниковых геодезических измерений (определений)	0,10	-
47	498836,60	1322881,56	Метод спутниковых геодезических измерений (определений)	0,10	-
48	498823,39	1322893,08	Метод спутниковых геодезических измерений (определений)	0,10	-
49	498793,68	1322929,96	Метод спутниковых геодезических измерений (определений)	0,10	-
50	498777,47	1322938,66	Метод спутниковых геодезических измерений (определений)	0,10	-
51	498764,71	1322940,42	Метод спутниковых геодезических измерений (определений)	0,10	-
52	498692,59	1323239,93	Метод спутниковых геодезических измерений (определений)	0,10	-
53	498673,53	1323236,85	Метод спутниковых геодезических измерений (определений)	0,10	-
54	498675,22	1323226,40	Метод спутниковых геодезических измерений (определений)	0,10	-
55	498748,03	1322925,08	Метод спутниковых геодезических измерений (определений)	0,10	-
56	498750,04	1322922,25	Метод спутниковых геодезических измерений (определений)	0,10	-
57	498771,63	1322919,27	Метод спутниковых геодезических измерений (определений)	0,10	-
58	498780,88	1322914,15	Метод спутниковых геодезических измерений (определений)	0,10	-
59	498809,12	1322878,97	Метод спутниковых геодезических измерений (определений)	0,10	-
60	498818,67	1322870,80	Метод спутниковых геодезических измерений (определений)	0,10	-
61	498825,50	1322843,59	Метод спутниковых геодезических измерений (определений)	0,10	-
62	498813,38	1322831,76	Метод спутниковых геодезических измерений (определений)	0,10	-
63	498825,47	1322782,93	Метод спутниковых геодезических измерений (определений)	0,10	-
64	498830,80	1322779,65	Метод спутниковых геодезических измерений (определений)	0,10	-
65	498845,95	1322737,66	Метод спутниковых геодезических измерений (определений)	0,10	-
66	498851,46	1322703,37	Метод спутниковых геодезических измерений (определений)	0,10	-
67	498852,71	1322667,84	Метод спутниковых геодезических измерений (определений)	0,10	-
68	498881,64	1322555,71	Метод спутниковых геодезических измерений (определений)	0,10	-
69	498907,84	1322455,70	Метод спутниковых геодезических измерений (определений)	0,10	-
70	498977,53	1322471,98	Метод спутниковых геодезических измерений (определений)	0,10	-
71	498981,80	1322471,87	Метод спутниковых геодезических измерений (определений)	0,10	-
72	499028,96	1322482,70	Метод спутниковых геодезических измерений (определений)	0,10	-
73	499250,14	1322522,89	Метод спутниковых геодезических измерений (определений)	0,10	-
74	499279,83	1322463,14	Метод спутниковых геодезических измерений (определений)	0,10	-
75	499338,16	1322492,28	Метод спутниковых геодезических измерений (определений)	0,10	-
76	499354,96	1322460,49	Метод спутниковых геодезических измерений (определений)	0,10	-
77	499365,42	1322466,02	Метод спутниковых геодезических измерений (определений)	0,10	-
78	499412,16	1322375,82	Метод спутниковых геодезических измерений (определений)	0,10	-
79	499435,63	1322329,87	Метод спутниковых геодезических измерений (определений)	0,10	-
80	499510,14	1322184,74	Метод спутниковых геодезических измерений (определений)	0,10	-
81	499564,39	1322077,69	Метод спутниковых геодезических измерений (определений)	0,10	-
82	499598,30	1322011,78	Метод спутниковых геодезических измерений (определений)	0,10	-
83	499636,27	1321937,94	Метод спутниковых геодезических измерений (определений)	0,10	-
84	499630,56	1321935,52	Метод спутниковых геодезических измерений (определений)	0,10	-
85	499646,99	1321902,99	Метод спутниковых геодезических измерений (определений)	0,10	-
86	499656,60	1321906,73	Метод спутниковых геодезических измерений (определений)	0,10	-
87	499695,97	1321832,15	Метод спутниковых геодезических измерений (определений)	0,10	-
88	500318,11	1320610,39	Метод спутниковых геодезических измерений (определений)	0,10	-
89	500351,84	1320545,36	Метод спутниковых геодезических измерений (определений)	0,10	-
90	500380,13	1320491,79	Метод спутниковых геодезических измерений (определений)	0,10	-
91	500379,53	1320491,47	Метод спутниковых геодезических измерений (определений)	0,10	-
92	500402,23	1320449,10	Метод спутниковых геодезических измерений (определений)	0,10	-
93	500411,56	1320454,11	Метод спутниковых геодезических измерений (определений)	0,10	-
94	501009,22	1319325,19	Метод спутниковых геодезических измерений (определений)	0,10	-
95	501151,21	1318739,48	Метод спутниковых геодезических измерений (определений)	0,10	-
96	501157,63	1318713,32	Метод спутниковых геодезических измерений (определений)	0,10	-
97	501161,55	1318714,45	Метод спутниковых геодезических измерений (определений)	0,10	-
98	501167,19	1318691,25	Метод спутниковых геодезических измерений (определений)	0,10	-
99	501239,04	1318614,89	Метод спутниковых геодезических измерений (определений)	0,10	-
100	501309,97	1318540,92	Метод спутниковых геодезических измерений (определений)	0,10	-
101	501309,97	1318536,46	Метод спутниковых геодезических измерений (определений)	0,10	-
102	501313,37	1318533,49	Метод спутниковых геодезических измерений (определений)	0,10	-
103	501315,74	1318529,62	Метод спутниковых геодезических измерений (определений)	0,10	-
104	501388,36	1318446,15	Метод спутниковых геодезических измерений (определений)	0,10	-
1	501395,52	1318439,49	Метод спутниковых геодезических измерений (определений)	0,10	-

3. Сведения о характерных точках части (частей) границы объекта

Обозначение характерных точек части границы	Координаты, м		Метод определения координат характерной точки	Средняя квадратическая погрешность положения характерной точки (Мп), м	Описание обозначения точки на местности (при наличии)
	X	Y			
1	2	3	4	5	6
-	Часть №	-	-	-	-
-	-	-			

Раздел 4. Схема расположения границ публичного сервитута
Раздел 4

Схема расположения границ публичного сервитута



Используемые условные знаки и обозначения:


- I - характерная точка контура, сведения о которой позволяют однозначно определить её на местности
- вновь образованная часть контура, сведения о которой достаточны для определения её местоположения
- существующая часть контура, имеющиеся в ЕГРН сведения о которой достаточны для определения её местоположения
- - характерная точка контура, сведения о которой не позволяют однозначно определить её на местности

Масштаб 1:10000

Приложение к постановлению
Администрации г. Обнинска от
" " " 2024г. №

Сведения о границах публичного сервитута

Схема расположения границ публичного сервитута в отношении земельного участка с кадастровыми номерами 40-03-058302:229, 40-03-058302:30, 40-03-058302:221, 40-03-058302:6, 40-03-058302:21, 40-27-030601:56, 40-27-030801:68, 40-27-030801:72, 40-27-030801:66, 40-27-030801:9036, 40-27-030801:53, 40-27-030803:33 и частей земель кадастровых кварталов 40-03-058302, 40-27-030514, 40-27-030704, 40-27-030601, 40-27-030801, 40-27-030503 общей площадью 142434 кв.м.

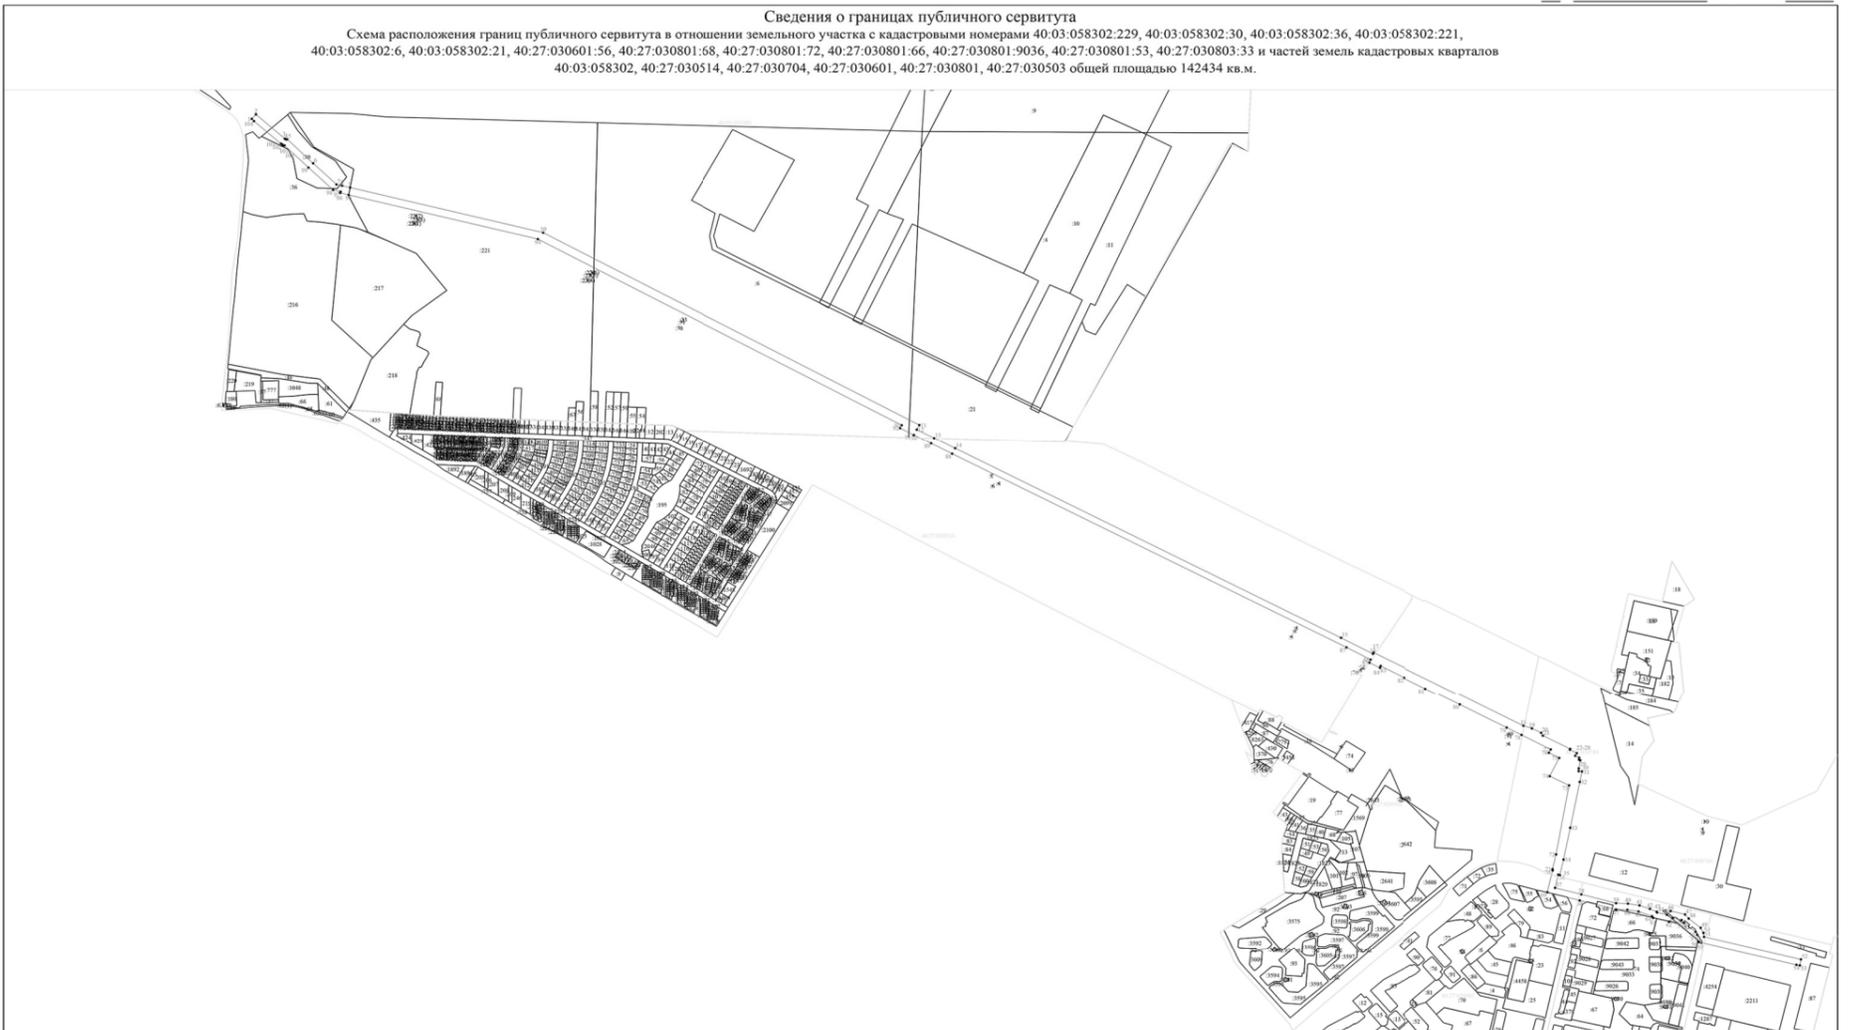

Используемые условные знаки и обозначения:

- I - характерная точка контура, сведения о которой позволяют однозначно определить её на местности
- вновь образованная часть контура, сведения о которой достаточны для определения её местоположения
- существующая часть контура, имеющиеся в ЕГРН сведения о которой достаточны для определения её местоположения
- - характерная точка контура, сведения о которой не позволяют однозначно определить её на местности

Масштаб 1:10000

АДМИНИСТРАЦИЯ ГОРОДА ОБНИНСКА
ПОСТАНОВЛЕНИЕ

03.12.2024 № 3568-п

О создании оргкомитета по подготовке и проведению мероприятий, посвященных 80-летию Победы в Великой Отечественной войне 1941-1945 гг.

В целях организованного проведения мероприятий, посвященных 80-летию Победы в Великой Отечественной войне 1941-1945 гг., в соответствии с пунктом 17 статьи 16 Федерального Закона «Об общих принципах организации местного самоуправления в Российской Федерации» от 06.10.2003 № 131-ФЗ, статьи 7 и пунктом 16 статьи 8 Устава города Обнинска,

ПОСТАНОВЛЯЮ:

1. Создать оргкомитет по подготовке и проведению мероприятий, посвященных 80-летию Победы в Великой Отечественной войне 1941-1945 гг. в составе:

Председатель оргкомитета: Лежнин Вячеслав Вячеславович – исполняющий обязанности главы Администрации города.
Заместитель председателя оргкомитета: Попова Татьяна Сергеевна – заместитель главы Администрации города по социальным вопросам.

Члены оргкомитета:

- Акчуринов Марат Фяритович – военный комиссар города Обнинска (по согласованию);
- Ананьев Геннадий Евгеньевич – заместитель главы Администрации города по вопросам управления делами;
- Асташкина Кристина Михайловна – заместитель начальника Управления городского хозяйства Администрации города;
- Белякова Наталья Владимировна – начальник Управления социальной защиты населения Администрации города;
- Бердников Денис Сергеевич – командир в/ч 3382 (по согласованию);
- Висковская Ирина Николаевна – заместитель главы Администрации города по экономическому развитию;
- Вычканов Роман Александрович – председатель комитета по организационной работе и взаимодействию с государственными и общественными организациями;
- Волнистова Татьяна Валерьевна – заместитель главы Администрации города в сфере образования, начальник Управления общего образования Администрации города;
- Городецкая Оксана Александровна – и.о. директора муниципального казенного учреждения «Бюро ритуальных услуг»;
- Давыдова Жанна Владимировна – директор муниципального автономного учреждения «Городской парк»;
- Давыдов Дмитрий Владимирович – председатель городского Совета ветеранов (по согласованию);
- Дьяченко Иван Александрович – начальник 3 ПСО ФПС ГПС ГУ МЧС России по Калужской области (по согласованию);
- Желгата Татьяна Сергеевна - руководитель Обнинского отделения Всероссийского общественного движения «Волонтеры Победы» (по согласованию);
- Журавлёва Елена Евгеньевна – председатель комитета по взаимодействию со средствами массовой информации Администрации города;

- Казачков Дмитрий Александрович – директор муниципального бюджетного учреждения «Обнинский молодежный центр»;
- Касабринова Ирина Васильевна – директор муниципального автономного учреждения «Дом культуры ФЭИ»;
- Корнилова Елена Ивановна – директор муниципального бюджетного учреждения «Городской клуб ветеранов»;
- Кулигин Александр Валерьевич – начальник отдела МВД РФ по г.Обнинску (по согласованию);
- Курдюков Сергей Михайлович – директор ФГБУЗ КБ № 8 ФМБА России (по согласованию);
- Куренкова Елена Викторовна – председатель комитета потребительского рынка и связи Администрации города;
- Мельникова Анна Дмитриевна – начальник управления архитектуры и градостроительства;
- Олухов Константин Владимирович – председатель Комитета по физической культуре и спорту Администрации города;
- Пахомова Ирина Витальевна – директор муниципального бюджетного учреждения «Городской Дворец Культуры»;
- Пирожанко Сергей Анатольевич – начальник учебного центра (г.Обнинск) ВУНЦ ВМФ «ВМА» (по согласованию);
- Поплавская Елена Владимировна – генеральный директор АНО «АГРО» (по согласованию);
- Раудуев Игорь Винцентасович – заместитель главы Администрации города по вопросам городского хозяйства;
- Ребров Сергей Александрович – начальник отдела по взаимодействию с государственными и общественными организациями Администрации города;

- Самбуков Дмитрий Анатольевич – депутат Обнинского городского Собрания (по согласованию);
- Светлаков Владимир Борисович – заместитель Председателя Обнинского городского Собрания (по согласованию);
- Соловьёва Эльвира Зинуровна – председатель комитета по документационно-контрольной работе;
- Фалеева Ирина Николаевна – начальник Управления культуры и туризма Администрации города;
- Федоров Дмитрий Владимирович – директор муниципального автономного учреждения «Благоустройство»;
- Чучелова Оксана Леонидовна – начальник отдела культуры Управления культуры и туризма Администрации города.

2. Утвердить план подготовки к проведению мероприятий, посвященных 80-летию Победы в Великой Отечественной войне 1941-1945 гг. (Приложение).

3. Настоящее постановление вступает в силу с момента подписания и подлежит официальному опубликованию.

4. Контроль за исполнением настоящего постановления и общее руководство возложить на заместителя главы Администрации города по социальным вопросам Т.С. Попову.

Исполняющий обязанности главы Администрации города

В.В.Лежнин

Приложение к постановлению
Администрации города
от 03.12.2024 № 3568-п

План подготовки к проведению мероприятий, посвященных 80-летию Победы в Великой Отечественной войне 1941-1945 гг.
Организационно-техническое обеспечение проведения мероприятий.

№ п/п	Наименование мероприятия	Срок исполнения	Ответственный
1.	Проведение работ по уборке и необходимому благоустройству территории объектов: мемориал «Вечный огонь»; братская могила в Белкино; мемориал «Журавли»; монумент «Они погибли за Родину»; площадь у фонтана	01.05.2025	Раудуев И.В., Асташкина К.М., Фёдоров Д.В., Давыдова Ж.В.
2.	Приведение в порядок могил участников Великой Отечественной войны на городском кладбище, памятных знаков и памятных мест в городе, связанных с защитниками Отечества. Памятные знаки: погибшим из села Белкино, из деревень Пяткино и Самсоново, посёлка Обнинское, штаба Западного фронта Могилы: Осипенко Л.Г., Любого И.С., Наумова А.Ф., Трушкова И.Ф., Кардашина А.В., Балакирева Н.М., Легкошукора Ф.А., Казачковского О.Д., Пожарского А.А., Сорокина С.М., Гриненко С.А., Майстришина Р.В., Новикова И.В., Хрущева С.И., Петраша Ю.Г., Карабаша А.Г., Ворожейкина Е.Ф., Баршневца Н.С., Корнеева Н.А.	01.05.2025	Фёдоров Д.В., Городецкая О.А., руководители организаций и предприятий города, учебных заведений, командование воинских частей и военного комиссариата (по согласованию)
3.	Разработка медиа-плана освещения событий в г. Обнинске, связанных с 80-летием Великой Победы	01.02.2025	Журавлёва Е.Е.
4.	Разработка плана мероприятий по организации адресного поздравления ветеранов Великой Отечественной войны	01.03.2025	Ананьев Г.Е., Попова Т.С., Белякова Н.В., Куренкова Е.В.
5.	Организация работы с предприятиями, учреждениями города и воинскими частями по подготовке к проведению мероприятий, посвященных 80-летию Великой Победы	01.02.2025	Висковская И.Н., Ананьев Г.Е., Вычканов Р.А., Соловьёва Э.З.
6.	Разработка плана мероприятий в образовательных организациях города, посвященных 80-летию Великой Победы	01.02.2025	Волнистова Т.В.
7.	Разработка плана городских культурно-массовых мероприятий, посвященных 80-летию Великой Победы	01.02.2025	Попова Т.С., Фалеева И.Н.
8.	Разработка плана городских спортивных мероприятий, посвященных 80-летию Великой Победы	01.02.2025	Попова Т.С., Олухов К.В.
9.	Организация работы по проведению Акции «Бессмертный полк»	01.02.2025	Ананьев Г.Е., Казаков Д.А.
10.	Издание книги в серии «Музейный проект» А.Ф. Наумов «Статьи. Записки. Воспоминания»	01.04.2025	Попова Т.С., Фалеева И.Н., Кашеева А.А.
11.	Разработка городского туристического маршрута «Маршрут доблести»	01.04.2025	Попова Т.С., Фалеева И.Н., Кашеева А.А.
12.	Оформление уличной выставки, посвященной 80-летию Великой Победы (Парк Победы, пр. Маркса)	01.04.2025	Давыдова Ж.В., Кашеева А.А.
13.	Подбор необходимого ассортимента и приобретение сувенирной и печатной продукции	01.04.2025	Поплавская Е.В. (по согласованию)

Обеспечение безопасности проведения праздничных мероприятий

№	Наименование мероприятия	Дата	Ответственный
1.	Подготовка обращения в адрес начальника УФС ВНГ РФ по Калужской области о выделении дополнительного личного состава для обеспечения охраны общественного порядка 8-10 мая 2025 г.	01.04.2025	Кулигин А.В. (по согласованию)
2.	Проверка работоспособности и качества системы видеонаблюдения «Безопасный город», включая подъезды и выезды из г.Обнинска	01.04.2025	Краско С.П.
3.	Разработка и согласование схемы организации дорожного движения в период проведения праздничных мероприятий	08.04.2025	Раудуев И.В., Кукецкий Д.Л., Бочинин К.Ю. (по согласованию)

ГЛАВА ГОРОДСКОГО САМОУПРАВЛЕНИЯ
ГОРОДСКОГО ОКРУГА «ГОРОД ОБНИНСК»
ПОСТАНОВЛЕНИЕ

28 ноября 2024 года

№ 01-07/14

О создании межведомственной комиссии по обследованию мест массового пребывания людей в городе Обнинске

В связи с кадровыми изменениями, а также в соответствии с Постановлением Правительства Российской Федерации от 25.03.2015 №272 «Об утверждении требований к антитеррористической защищенности мест массового пребывания людей и объектов (территорий), подлежащих обязательной охране полиции, и форм паспортов безопасности таких мест и объектов (территорий)», руководствуясь статьей 24 Устава муниципального образования «Город Обнинск»,

ПОСТАНОВЛЯЮ:

1. Создать межведомственную комиссию по обследованию мест массового пребывания людей в городе Обнинске (далее – комиссия) в следующем составе:

Председатель комиссии:
Лежнин Вячеслав Вячеславович - исполняющий обязанности главы Администрации города Обнинска
Лазарев Илья Николаевич - заместитель начальника отдела в г. Обнинске УФСБ России по Калужской области (по согласованию)
Нурбагандов Тимур Расулович - заместитель начальника полиции по охране общественного порядка ОМВД России по г. Обнинску (по согласованию)

Турченков Артем Игоревич - начальник МОВО «Город Обнинск» - филиала ФГКУ «УВО ВНГ России по г. Обнинску (по согласованию)
Соколов Дмитрий Александрович - начальник отдела надзорной деятельности и профилактической работы города Обнинска УНД и ПР ГУ МЧС России по Калужской области (по согласованию)
Давыдова Жанна Владимировна - директор муниципального автономного учреждения «Городской парк» города Обнинска (по согласованию)

Юдин Александр Сергеевич - помощник начальника МКУ «Управление по делам ГО и ЧС г. Обнинска» (по согласованию)
Кривин Андрей Александрович - помощник главы Администрации города Обнинска
2. Постановление Главы городского самоуправления «О создании межведомственной комиссии по обследованию мест массового пребывания людей в городе Обнинске» от 10.12.2015 № 01-07/85 (с последующими изменениями и дополнениями) признать утратившим силу.
Постановление вступает в силу со дня принятия и подлежит официальному опубликованию.

Глава городского самоуправления, Председатель городского Собрания

Г. Ю. Артемьев

ОБНИНСКОЕ ГОРОДСКОЕ СОБРАНИЕ
ГОРОДСКОГО ОКРУГА «ГОРОД ОБНИНСК»
РЕШЕНИЕ № 01-62

г. Обнинск

3 декабря 2024 года

О проекте решения Обнинского городского Собрания «О бюджете города Обнинска на 2025 год и плановый период 2026 и 2027 годов»

В соответствии с Бюджетным кодексом Российской Федерации, Положением «О бюджетном процессе в городе Обнинске», утвержденным решением Обнинского городского Собрания от 27.09.2011 № 05-24 (в редакции решений городского Собрания от 28.10.2014 № 10-61, от 28.06.2016 № 02-14, от 06.12.2016 № 02-22, от 24.10.2017 № 01-33 и от 25.10.2022 № 01-31), руководствуясь статьей 28 Устава муниципального образования «Город Обнинск», Обнинское городское Собрание

РЕШИЛО:

- Принять проект решения Обнинского городского Собрания «О бюджете города Обнинска на 2025 год и плановый период 2026 и 2027 годов» в первом чтении.
- Утвердить основные характеристики бюджета города на 2025 год:
 - общий объем доходов бюджета города в сумме 6 776 878 890,61 рубля;
 - общий объем расходов бюджета города в сумме 6 964 378 890,61 рубля;
 - верхний предел муниципального внутреннего долга на 1 января 2026 года в сумме 237 500 000,00 рубля, в том числе верхний предел долга по муниципальным гарантиям в сумме 0,00 рублей;
 - дефицит бюджета города в сумме 187 500 000,00 рубля.
- Утвердить основные характеристики бюджета города на плановый период 2026 и 2027 годов:
 - общий объем доходов бюджета города на 2026 год в сумме 6 692 940 555,47 рубля и на 2027 год в сумме 6 894 772 754,48 рубля;
 - общий объем расходов бюджета города на 2026 год в сумме 6 750 440 555,47 рубля, в том числе условно утверждаемые расходы в сумме 101 133 340,00 рубля, и на 2027 год в сумме 6 922 272 754,48 рубля, в том числе условно утверждаемые расходы в сумме 210 875 830,00 рубля;
 - верхний предел муниципального внутреннего долга на 1 января 2027 года в сумме 225 000 000,00 рубля, в том числе верхний предел долга по муниципальным гарантиям – 0,00 рубля, и на 1 января 2028 года в сумме 212 500 000,00 рубля, в том числе верхний предел долга по муниципальным гарантиям – 0,00 рубля;
 - дефицит бюджета города на 2026 год в сумме 57 500 000,00 рубля и на 2027 год в сумме 27 500 000,00 рубля.
- Утвердить нормативы отчислений по отдельным видам доходов в бюджет города Обнинска согласно приложению № 1 к настоящему решению.

Решение вступает в силу со дня принятия и подлежит опубликованию.

Глава городского самоуправления, Председатель городского Собрания

Г. Ю. Артемьев

Приложение № 1 к решению Обнинского городского Собрания «О проекте решения Обнинского городского Собрания «О бюджете города Обнинска на 2025 год и плановый период 2026 и 2027 годов» от 03.12.2024 № 01-62

Нормативы отчислений по отдельным видам доходов в бюджет города Обнинска

п/п	Наименование отдельных видов доходов	Норматив (%)
1	Земельный налог (по обязательствам, возникшим до 1 января 2006 года), мобилизуемый на территориях городских округов	100
2	Налог на рекламу, мобилизуемый на территориях городских округов	100
3	Целевые сборы с граждан и предприятий, учреждений, организаций на содержание милиции, на благоустройство территорий, на нужды образования и другие цели, мобилизуемые на территориях городских округов	100
4	Прочие местные налоги и сборы, мобилизуемые на территориях городских округов	100
5	Прочие доходы от оказания платных услуг (работ) получателями средств бюджетов городских округов	100
6	Доходы, поступающие в порядке возмещения расходов, понесенных в связи с эксплуатацией имущества городских округов	100
7	Прочие доходы от компенсации затрат бюджетов городских округов	100
8	Платежи, взимаемые органами местного самоуправления (организациями) городских округов за выполнение определенных функций	100
9	Возмещение ущерба при возникновении страховых случаев, когда выгодоприобретателями выступают получатели средств бюджетов городских округов	100
10	Прочее возмещение ущерба, причиненного муниципальному имуществу городского округа (за исключением имущества, закрепленного за муниципальными бюджетными (автономными) учреждениями, унитарными предприятиями)	100
11	Невыявленные поступления, зачисляемые в бюджеты городских округов	100
12	Прочие неналоговые доходы бюджетов городских округов	100
13	Платежи в целях возмещения убытков, причиненных уклонением от заключения с муниципальным органом городского округа (муниципальным казенным учреждением) муниципального контракта, а также иные денежные средства, подлежащие зачислению в бюджет городского округа за нарушение законодательства Российской Федерации о контрактной системе в сфере закупок товаров, работ, услуг для обеспечения государственных и муниципальных нужд (за исключением муниципального контракта, финансируемого за счет средств муниципального дорожного фонда)	100
14	Платежи в целях возмещения убытков, причиненных уклонением от заключения с муниципальным органом городского округа (муниципальным казенным учреждением) муниципального контракта, финансируемого за счет средств муниципального дорожного фонда, а также иные денежные средства, подлежащие зачислению в бюджет городского округа за нарушение законодательства Российской Федерации о контрактной системе в сфере закупок товаров, работ, услуг для обеспечения государственных и муниципальных нужд	100
15	Платежи в целях возмещения ущерба при расторжении муниципального контракта, заключенного с муниципальным органом городского округа (муниципальным казенным учреждением), в связи с односторонним отказом исполнителя (подрядчика) от его исполнения (за исключением муниципального контракта, финансируемого за счет средств муниципального дорожного фонда)	100
16	Платежи в целях возмещения ущерба при расторжении муниципального контракта, финансируемого за счет средств муниципального дорожного фонда городского округа, в связи с односторонним отказом исполнителя (подрядчика) от его исполнения	100
17	Денежные взыскания, налагаемые в возмещение ущерба, причиненного в результате незаконного или нецелевого использования бюджетных средств (в части бюджетов городских округов)	100

ОБНИНСКОЕ ГОРОДСКОЕ СОБРАНИЕ
ГОРОДСКОГО ОКРУГА «ГОРОД ОБНИНСК»
РЕШЕНИЕ № 02-62

г. Обнинск

3 декабря 2024 года

Об утверждении перечня пунктов подключения к информационно-телекоммуникационной сети Интернет в муниципальных библиотеках города Обнинска без использования дополнительных технических средств

В соответствии с частью 6 статьи 47 Федерального закона от 06.10.2003 № 131-ФЗ «Об общих принципах организации местного самоуправления в Российской Федерации», Федеральным законом от 09.02.2009 № 8-ФЗ «Об обеспечении доступа к информации о деятельности государственных органов и органов местного самоуправления», пунктом 7 статьи 7 Устава муниципального образования «Город Обнинск», с целью ознакомления с информацией о деятельности органов местного самоуправления, Обнинское городское Собрание

РЕШИЛО:

Утвердить перечень пунктов подключения к информационно-телекоммуникационной сети Интернет в муниципальных библиотеках города Обнинска без использования дополнительных технических средств:

- Центральная библиотека (ул. Энгельса, 14),
- Городская библиотека № 1 (пр. Ленина, 84),
- Городская библиотека № 2 (ул. Курчатова, 3),
- Городская библиотека № 5 (пр. Маркса, 49),
- Городская библиотека № 7 (пр. Ленина, 129),
- Городская библиотека № 8 (пр. Ленина, 8а).

Решение вступает в силу со дня официального опубликования.

Глава городского самоуправления, Председатель городского Собрания

Г. Ю. Артемьев

Главный редактор:
Байкова Е.А.
Дата выхода:
6 декабря 2024 г.
Распространение:
бесплатно

Информационный бюллетень муниципальных нормативных правовых актов органов местного самоуправления муниципального образования «Город Обнинск» «Обнинск официальный».
Учредитель – Администрация города Обнинска Постановление Администрации города Обнинска № 1944-п от 06.12.2017 г. «Об учреждении печатного средства массовой информации муниципального образования «Город Обнинск».

Отпечатано в типографии ООО «НГ-регион»
Адрес: 249037, г. Обнинск, ул. Шацкого, 5
Телефон 8 (484) 396-50-05
Эл. почта: info@ngregion.ru
Верстка: Верхозина М.Н.
Объем 12 полос. Тираж 999 экз.