
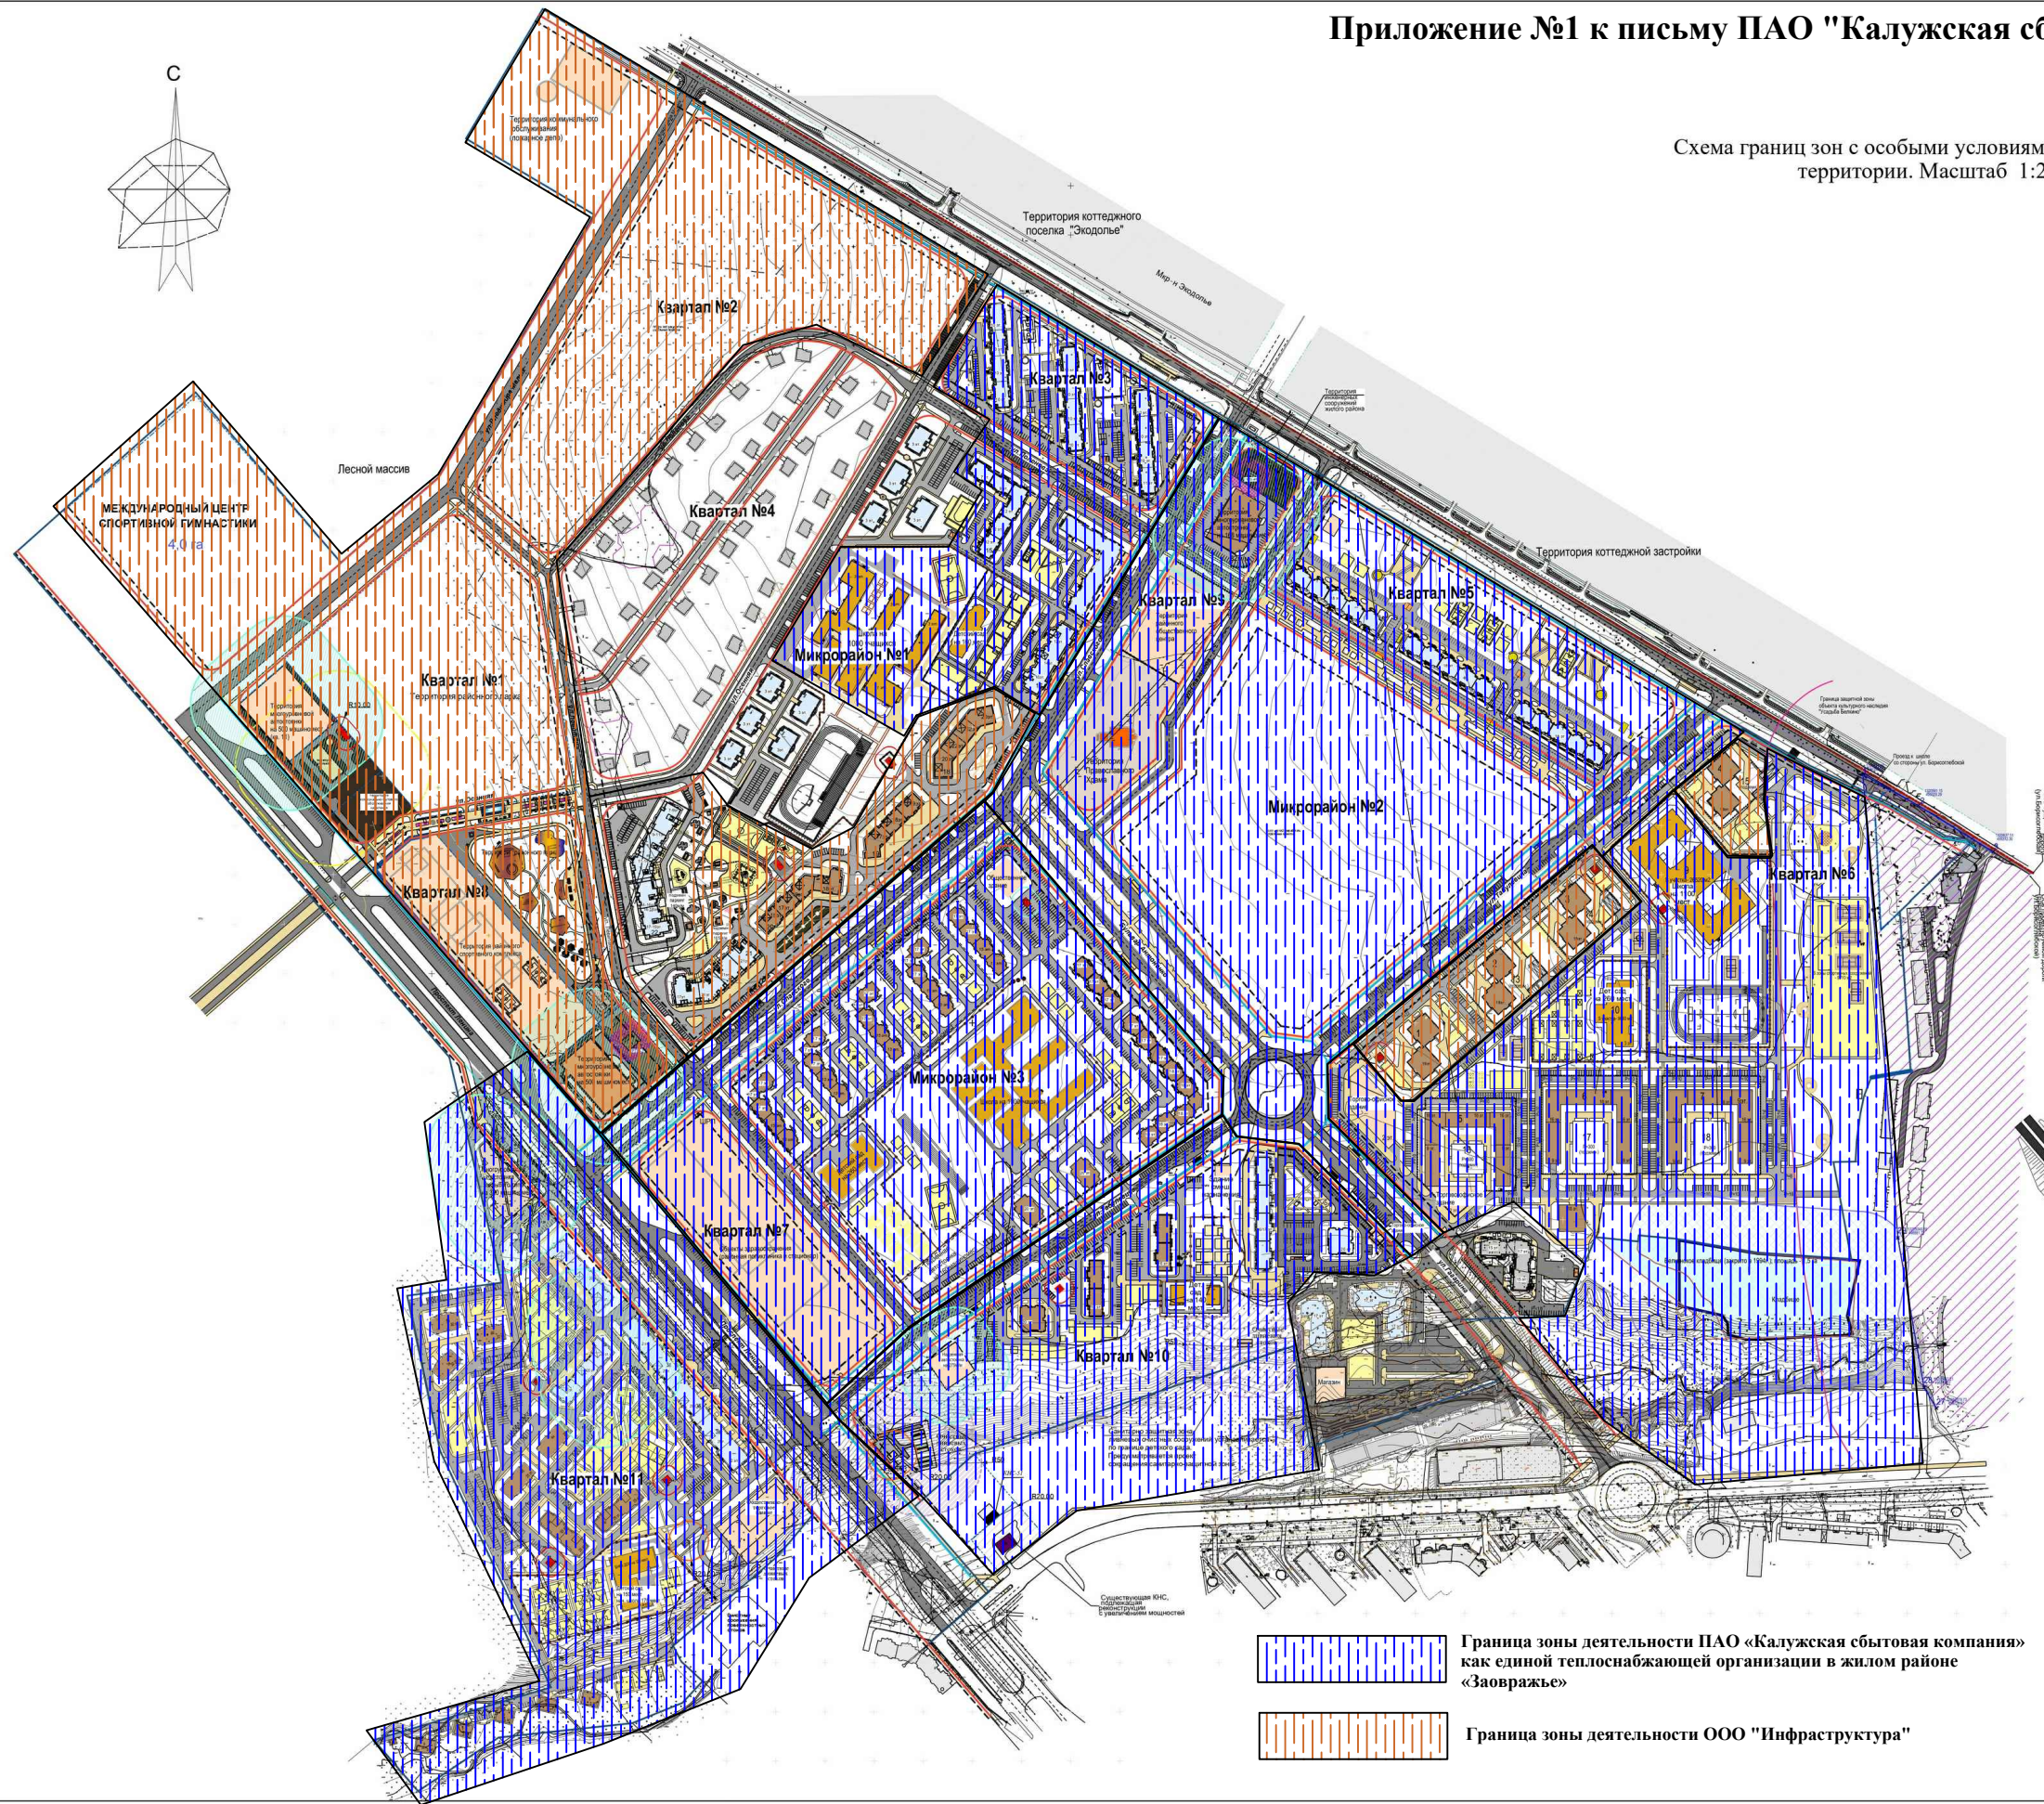


Приложение №1 к письму ПАО "Калужская сбытовая компания"

Схема границ зон с особыми условиями использования территории. Масштаб 1:2000

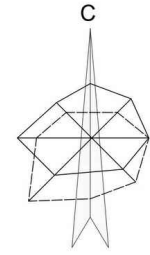

- Условные обозначения:**
- Границы разработки ГИТ
 - Проектируемые красные линии
 - Проектируемые линии застройки
 - Территория объекта культурного наследия регионального значения "Усадьба Беленов"
 - Существующие здания и сооружения
 - Проектируемые жилые здания
 - Существующие жилые здания
 - Строимые жилые здания
 - Проектируемые здания общественного назначения
 - Улицы образовательных школ и детских дошкольных учреждений
 - Проектируемые здания образовательных школ и детских дошкольных учреждений
 - Территория коммунально-бытового обслуживания населения
 - Территория общественного назначения
 - Санитарно-защитная зона колодезя (50,0 м)
 - Проектируемые улицы и магистрали с твердым покрытием
 - Проектируемые въездные дорожки, тротуары и твердые покрытия
 - Проектируемые пешеходные тротуары и твердые покрытия
 - Проектируемые автодорожки
 - Существующие дороги с твердым покрытием
 - Проектируемые бульвары и аллеи
 - Существующие КНС, подстанции районного назначения
 - Проектируемые трансформаторные подстанции районного назначения
 - Существующие трансформаторные подстанции районного назначения
 - Проектируемая дамба

- Граница зоны деятельности ПАО «Калужская сбытовая компания» как единой теплоснабжающей организации в жилом районе «Заовражье»
- Граница зоны деятельности ООО "Инфраструктура"

- Граница защитной зоны объекта культурного наследия регионального значения "Усадьба Беленов" R=100м
- Границы зон с особыми условиями использования территории: охранные зоны, действующие с момента вступления в законную силу
- Разъемы от сооружений для хранения легковых автомобилей до жилых зон (определяются по параметрам СНиП 2.07.01.1.1.030-05 - таблица 6(а))
- Граница санитарно-защитной зоны колодезя R=50м
- Граница санитарно-защитной зоны колодезя R=50м (карты)
- Граница охранный зоны трансформаторной подстанции R=10м
- Граница охранный зоны ГТЭС R=10м
- Граница охранный зоны КЭС R=50м
- Граница санитарно-защитной зоны: зданиям, объектам сооружений R=50м. Допускается сокращение санитарно-защитной зоны - определяемого отдельным проектом.

04-06/19/ПТТ			
Корректировка проекта планировки территории жилого района "Заовражье" в г.Обнинск, Калужской области			
Имя	Иванов	Лист	№ 9
Фамилия	Жданова	Листы	8 9
Проектировщик	Кузнецов П.И.	Страниц	5
Инженер	Кузнецов П.И.	Листов	9
ГАС	Кузнецов П.И.	Материалы по обоснованию проекта планировки территории	ПТТ
		Схема границ зон с особыми условиями использования территории. М 1:2000	ООО "ССТ"