Приложение 2
к постановлению Администрации города
от 25.06.2025 № 1587-п

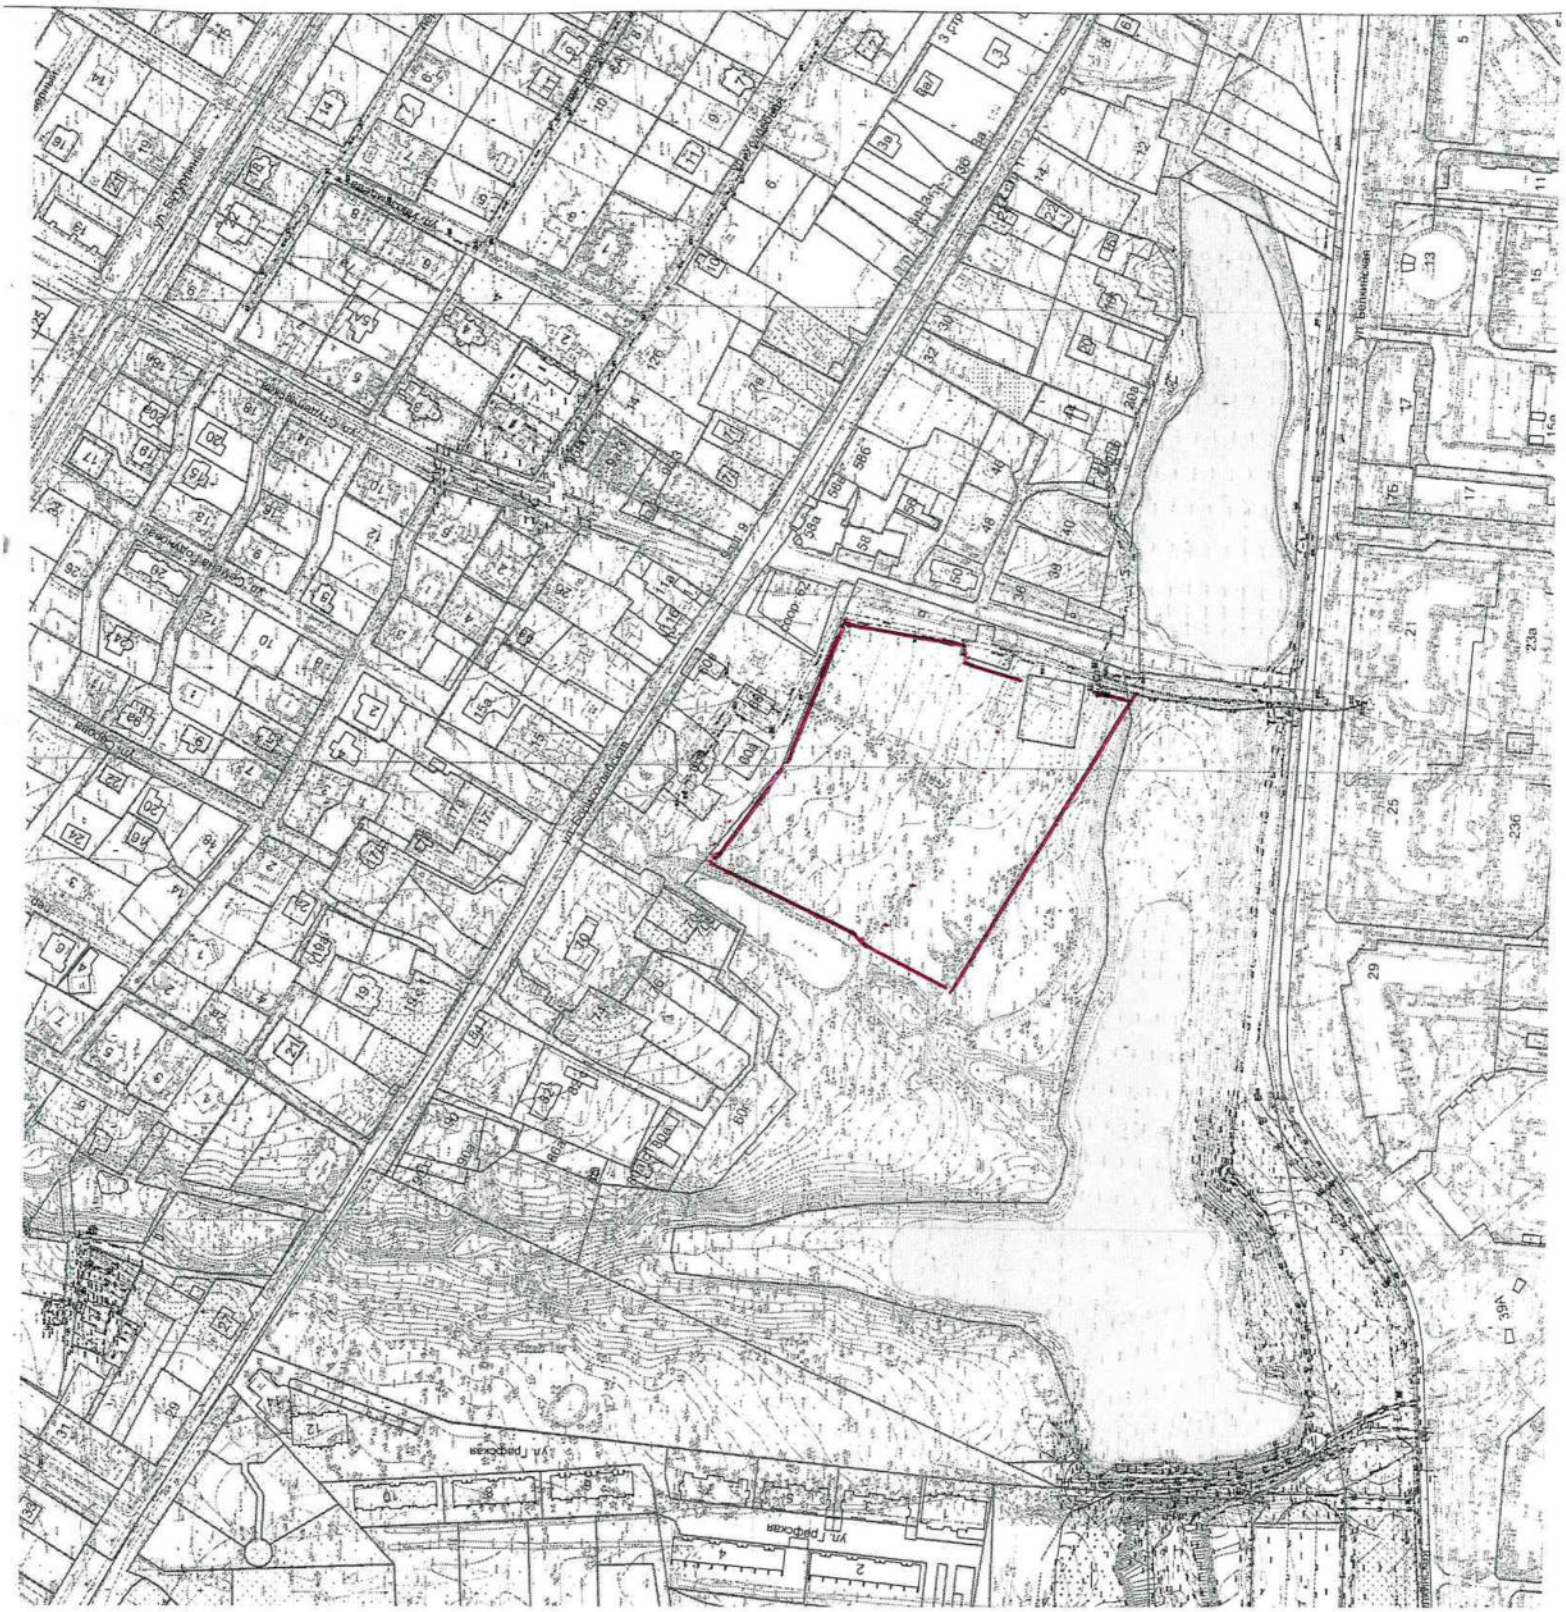

Масштаб 1:2000