


Схема размещения автомобиля, перевозящего инвалида, выполненная на топографической съемке в масштабе 1:500, вблизи дома 60 по ул. Космонавта Леонова г. Обнинска

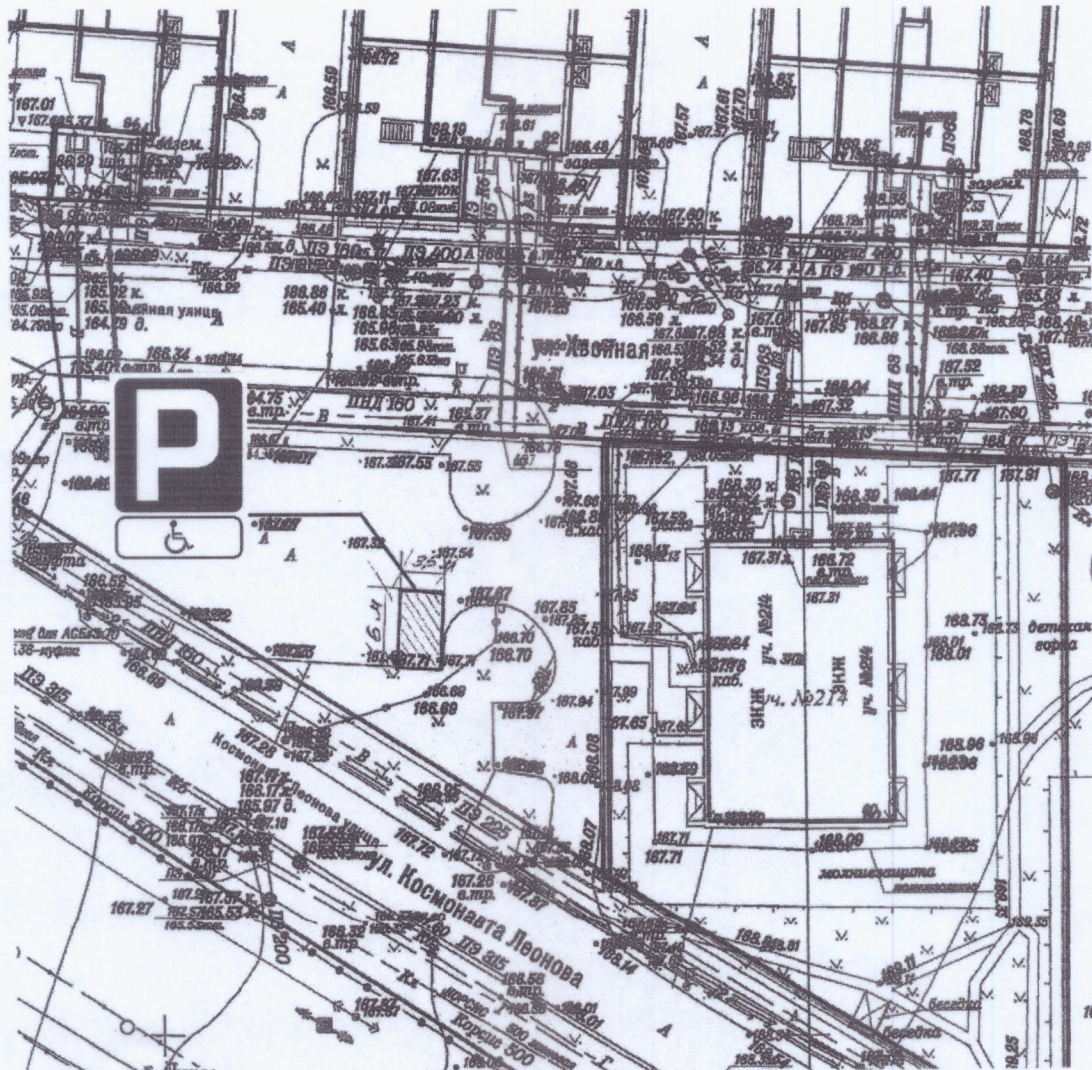


**Оборудование места стоянки**

с учетом требований ГОСТ Р 52289-2019 «Национальный стандарт Российской Федерации. Технические средства организации дорожного движения. Правила применения дорожных знаков, разметки, светофоров, дорожных ограждений и направляющих устройств»

1. Дорожные знаки 6.4 «Парковка» (парковочное место) и 8.17 «Инвалиды»
2. Горизонтальная дорожная разметка 1.24.3

**Условные обозначения:**

- - граница земельного участка с кадастровым номером 40:27:030514:429 под многоквартирным домом 60 по ул. Космонавта Леонова г. Обнинска;
-  - стоянка автомобиля, перевозящего инвалида.

Масштаб 1:500