



Внесение изменений в "Проект планировки территории жилой застройки в границах 26 микрорайона города Обнинска, шифр 7-11-22-ППТ"

Поперечные профили магистралей, улиц, проездов


1-1  
Основной проезд

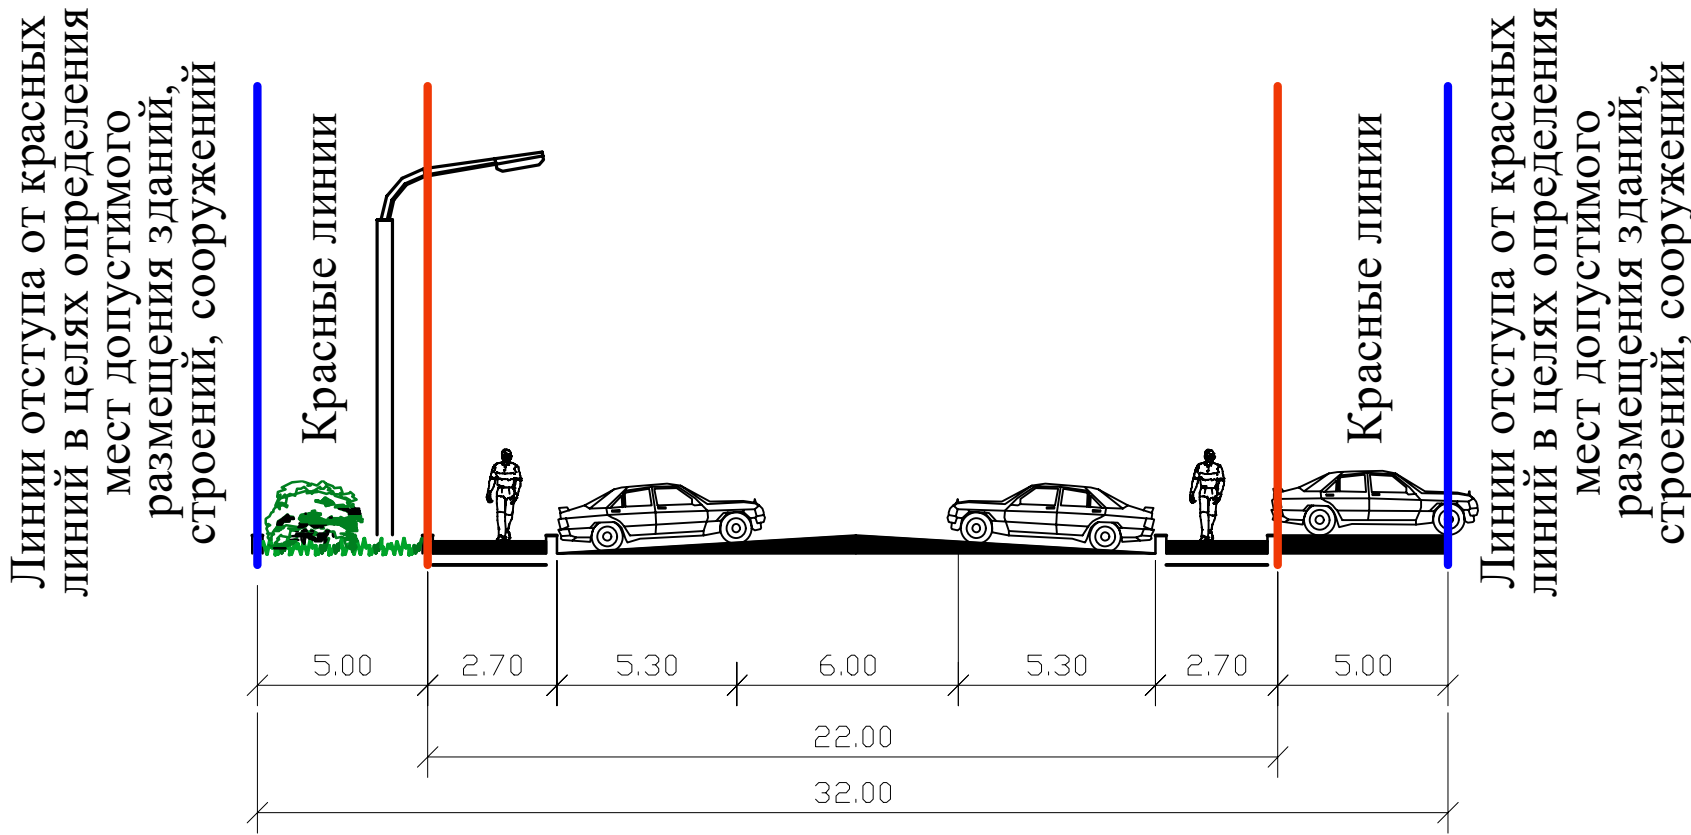


2-2  
Основной проезд

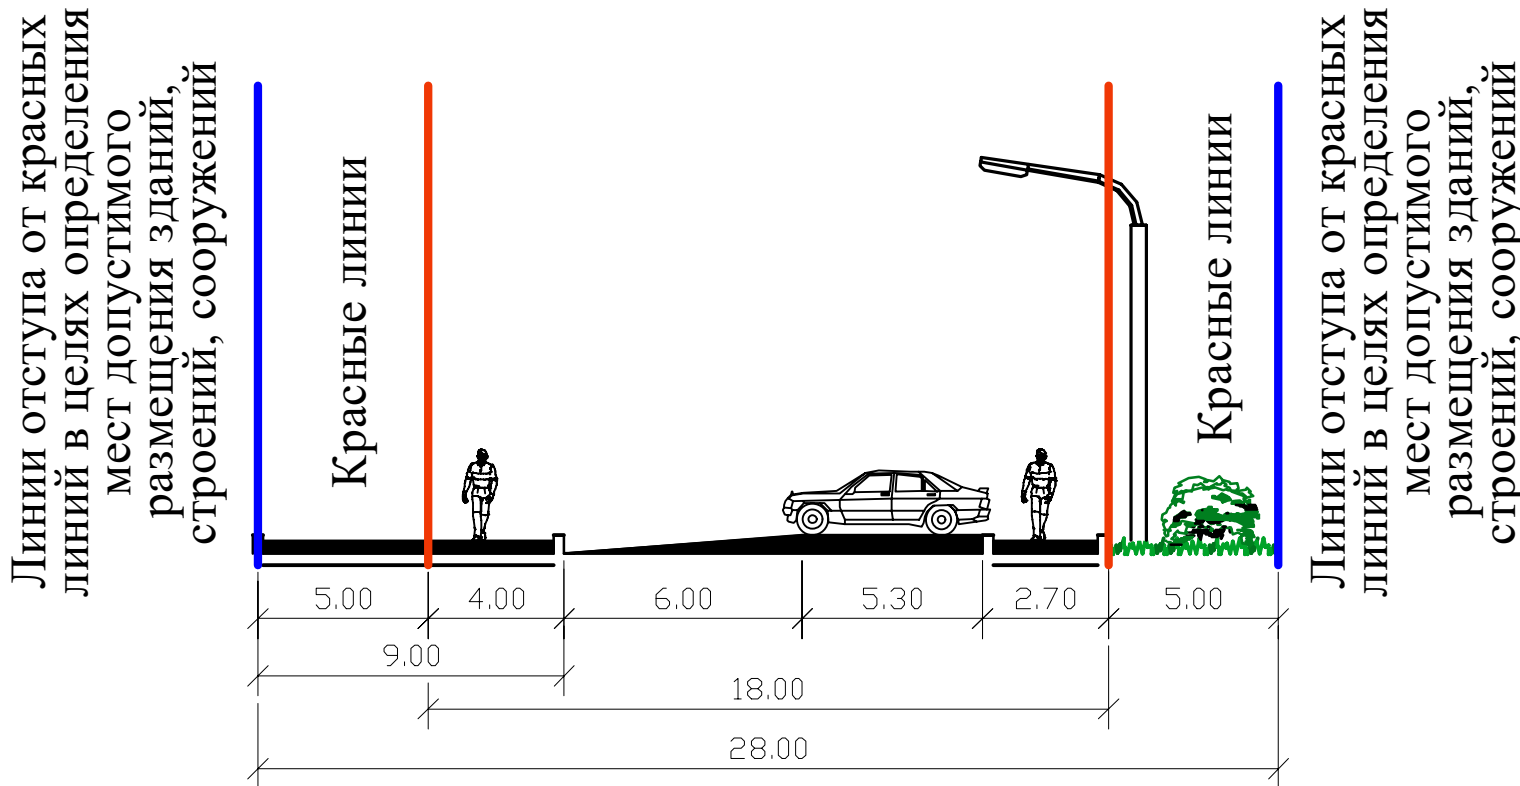


3-3  
Улица местного значения

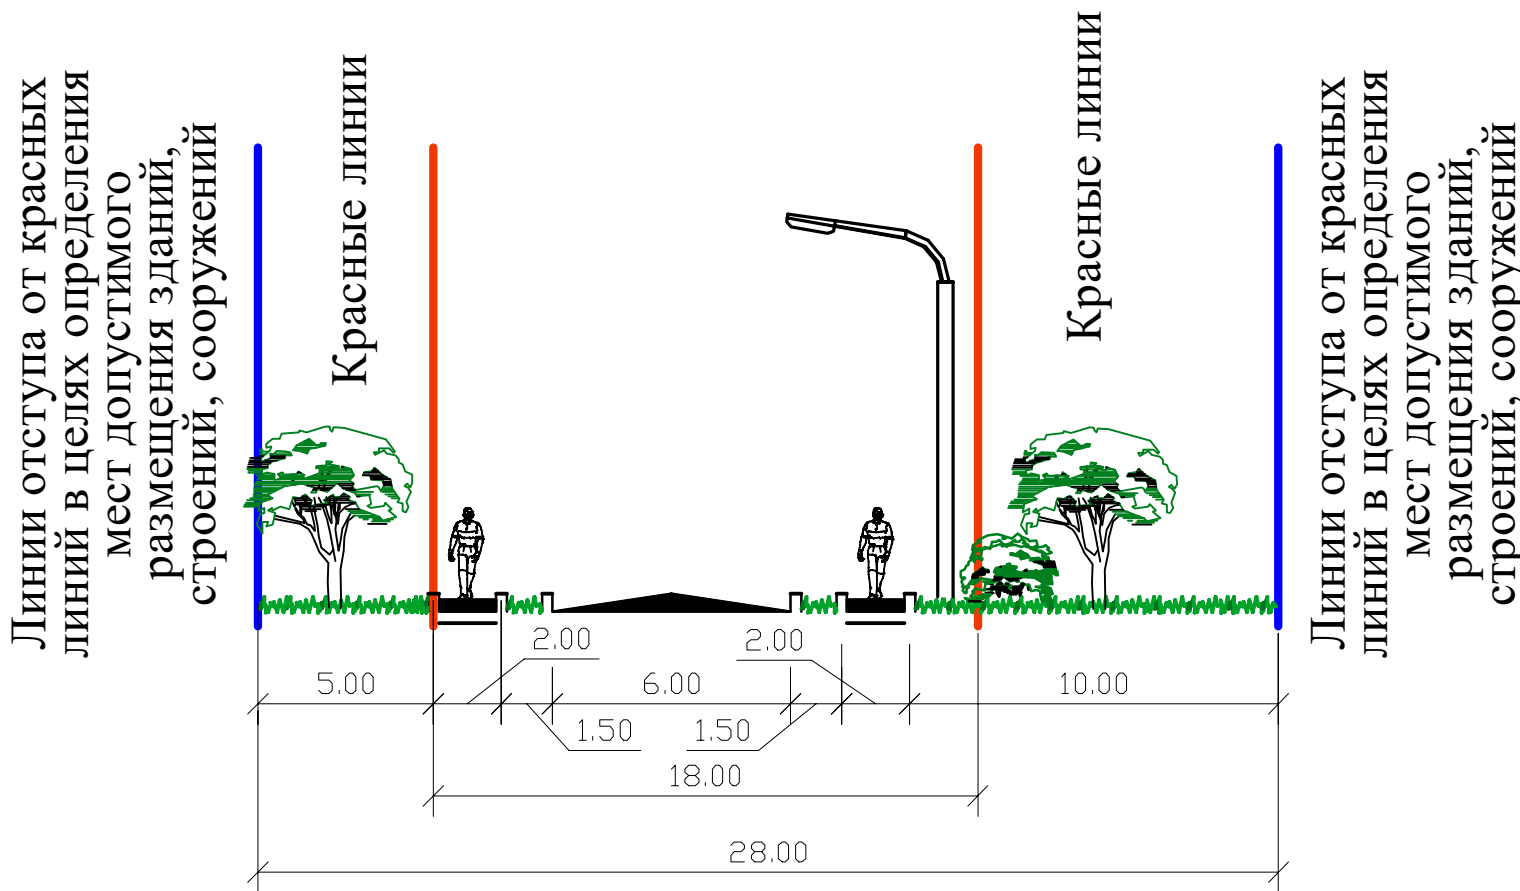


4-4  
Улица местного значения  
улица Глинки

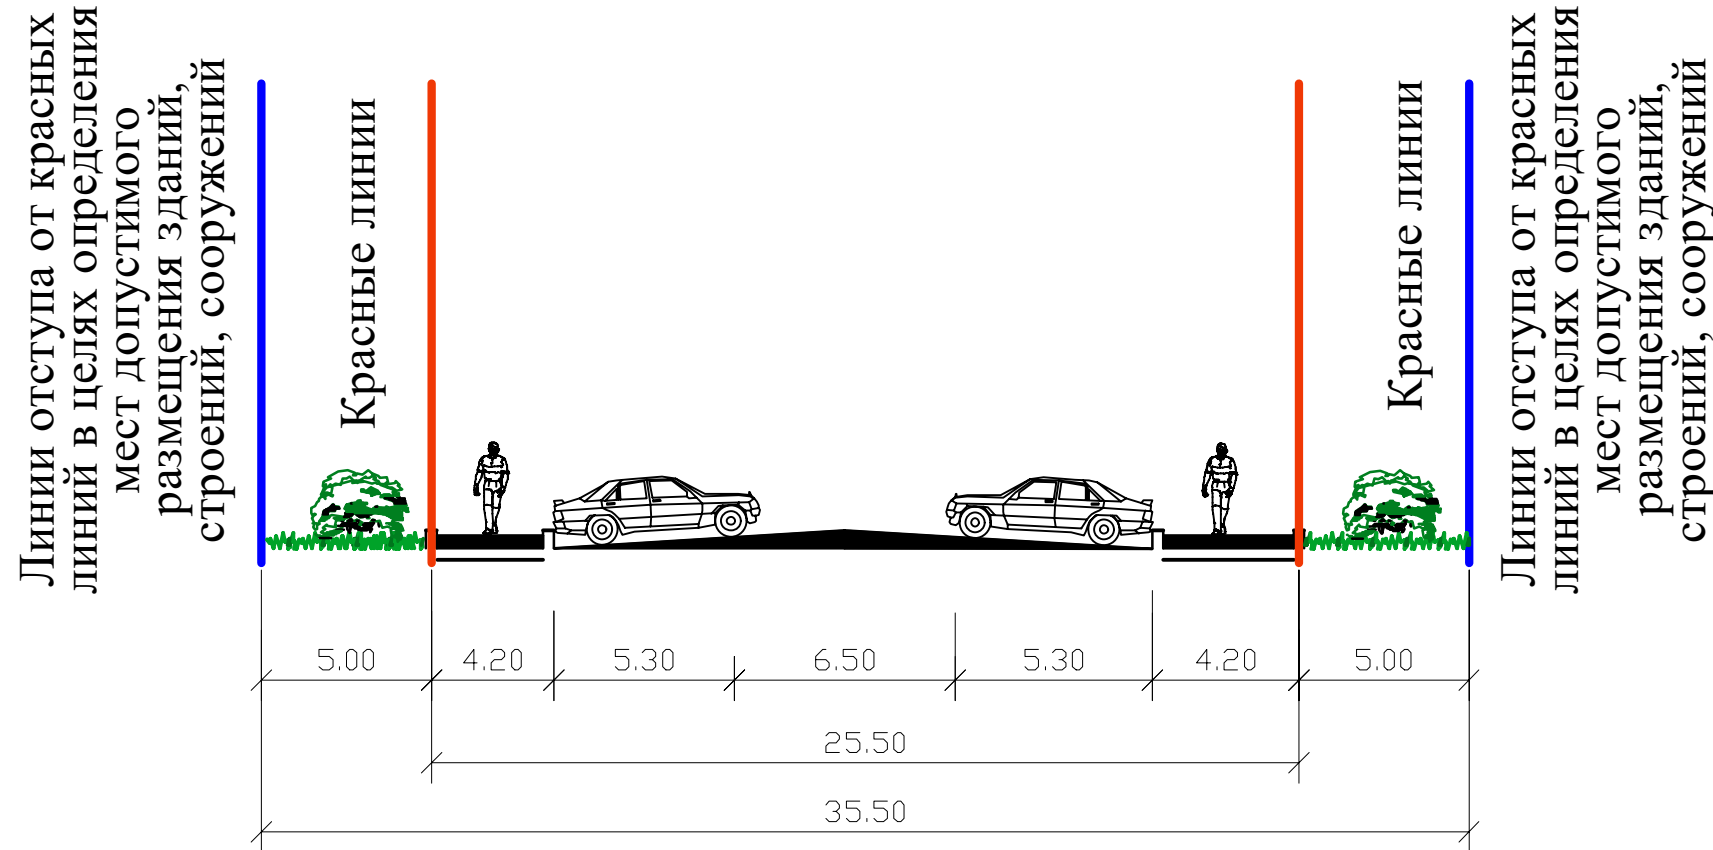

5-5  
Улица местного значения  
улица Чехова

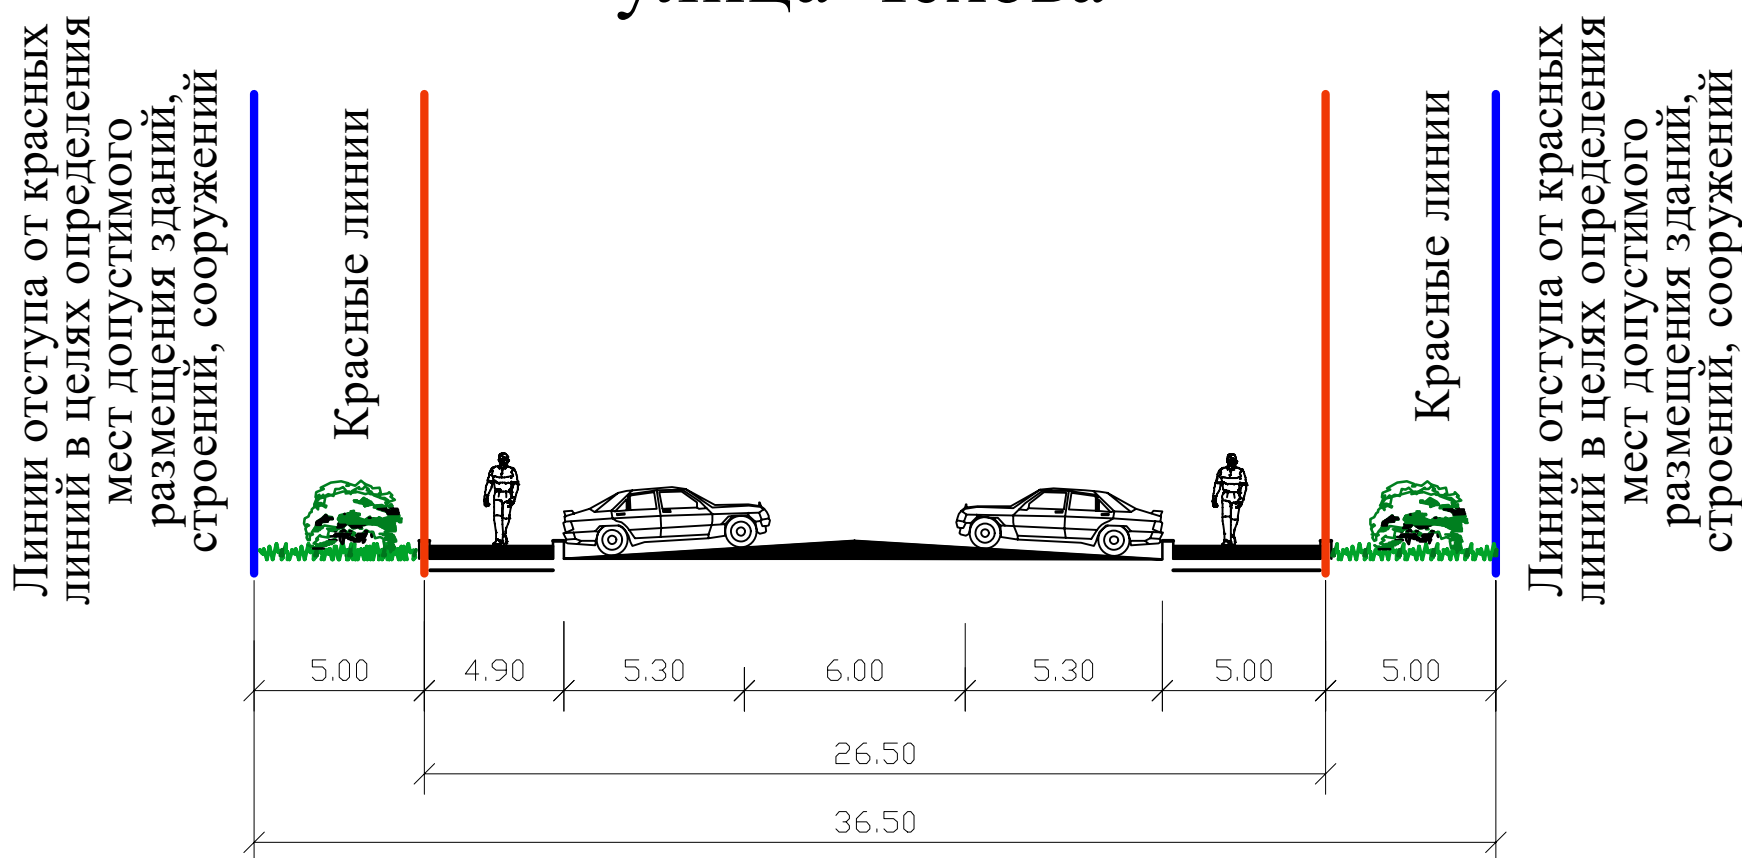

6-6  
Улица местного значения  
улица Труда

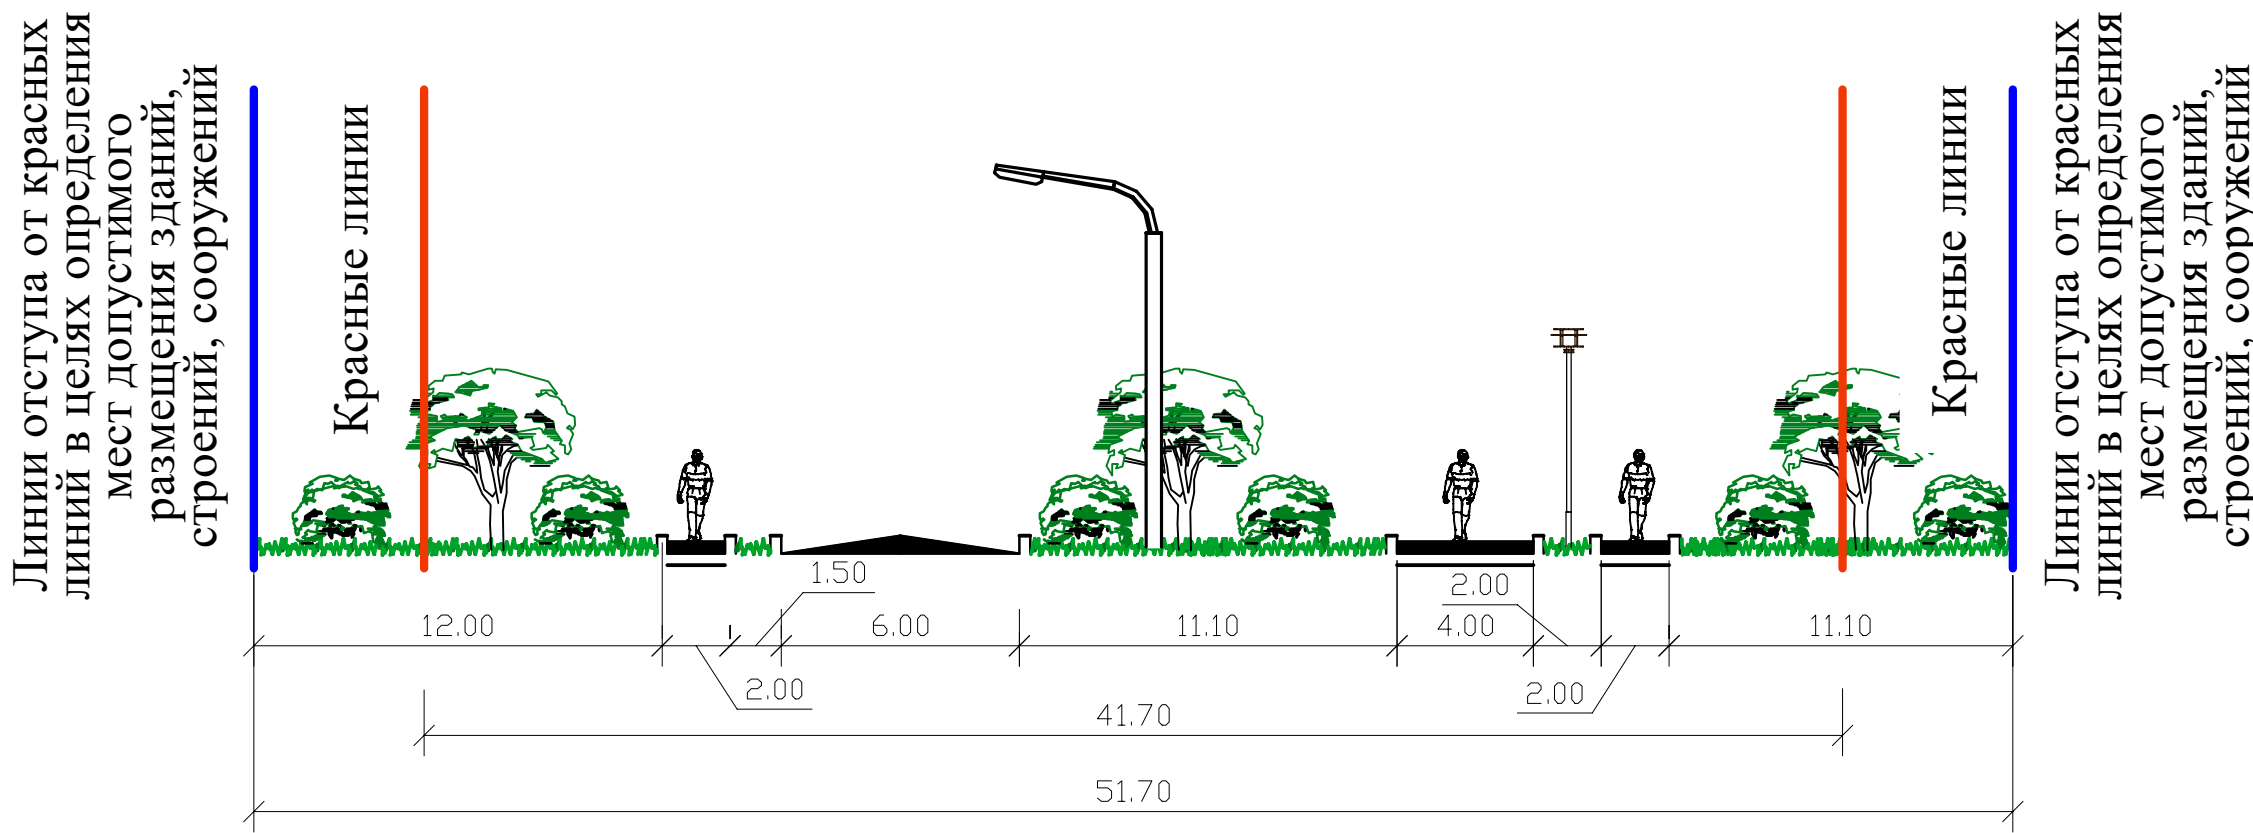

Расположение сечений поперечные профили магистралей, улиц и проездов см. Л. 2.8, Л. 2.9

						26-11-24-ППТ		
Изм.	Кол.уч.	Лист	Желок.	Подпись	Дата	Внесение изменений в "Проект планировки территории жилой застройки в границах 26 микрорайона города Обнинска, шифр 7-11-22-ППТ"		
Разраб.	Столицына	12.24				Материалы по обоснованию проекта планировки территории	Стадия	Лист
Провер.	Шитикова	12.24					ППТ	2.10
ГАП	Зайцева	12.24						
ГИП	Котов	12.24				Поперечные профили магистралей, улиц, проездов	ООО "Технология"	
Н.контр.	Котов	12.24						