


Архитектурно-градостроительная концепция М 1:1000

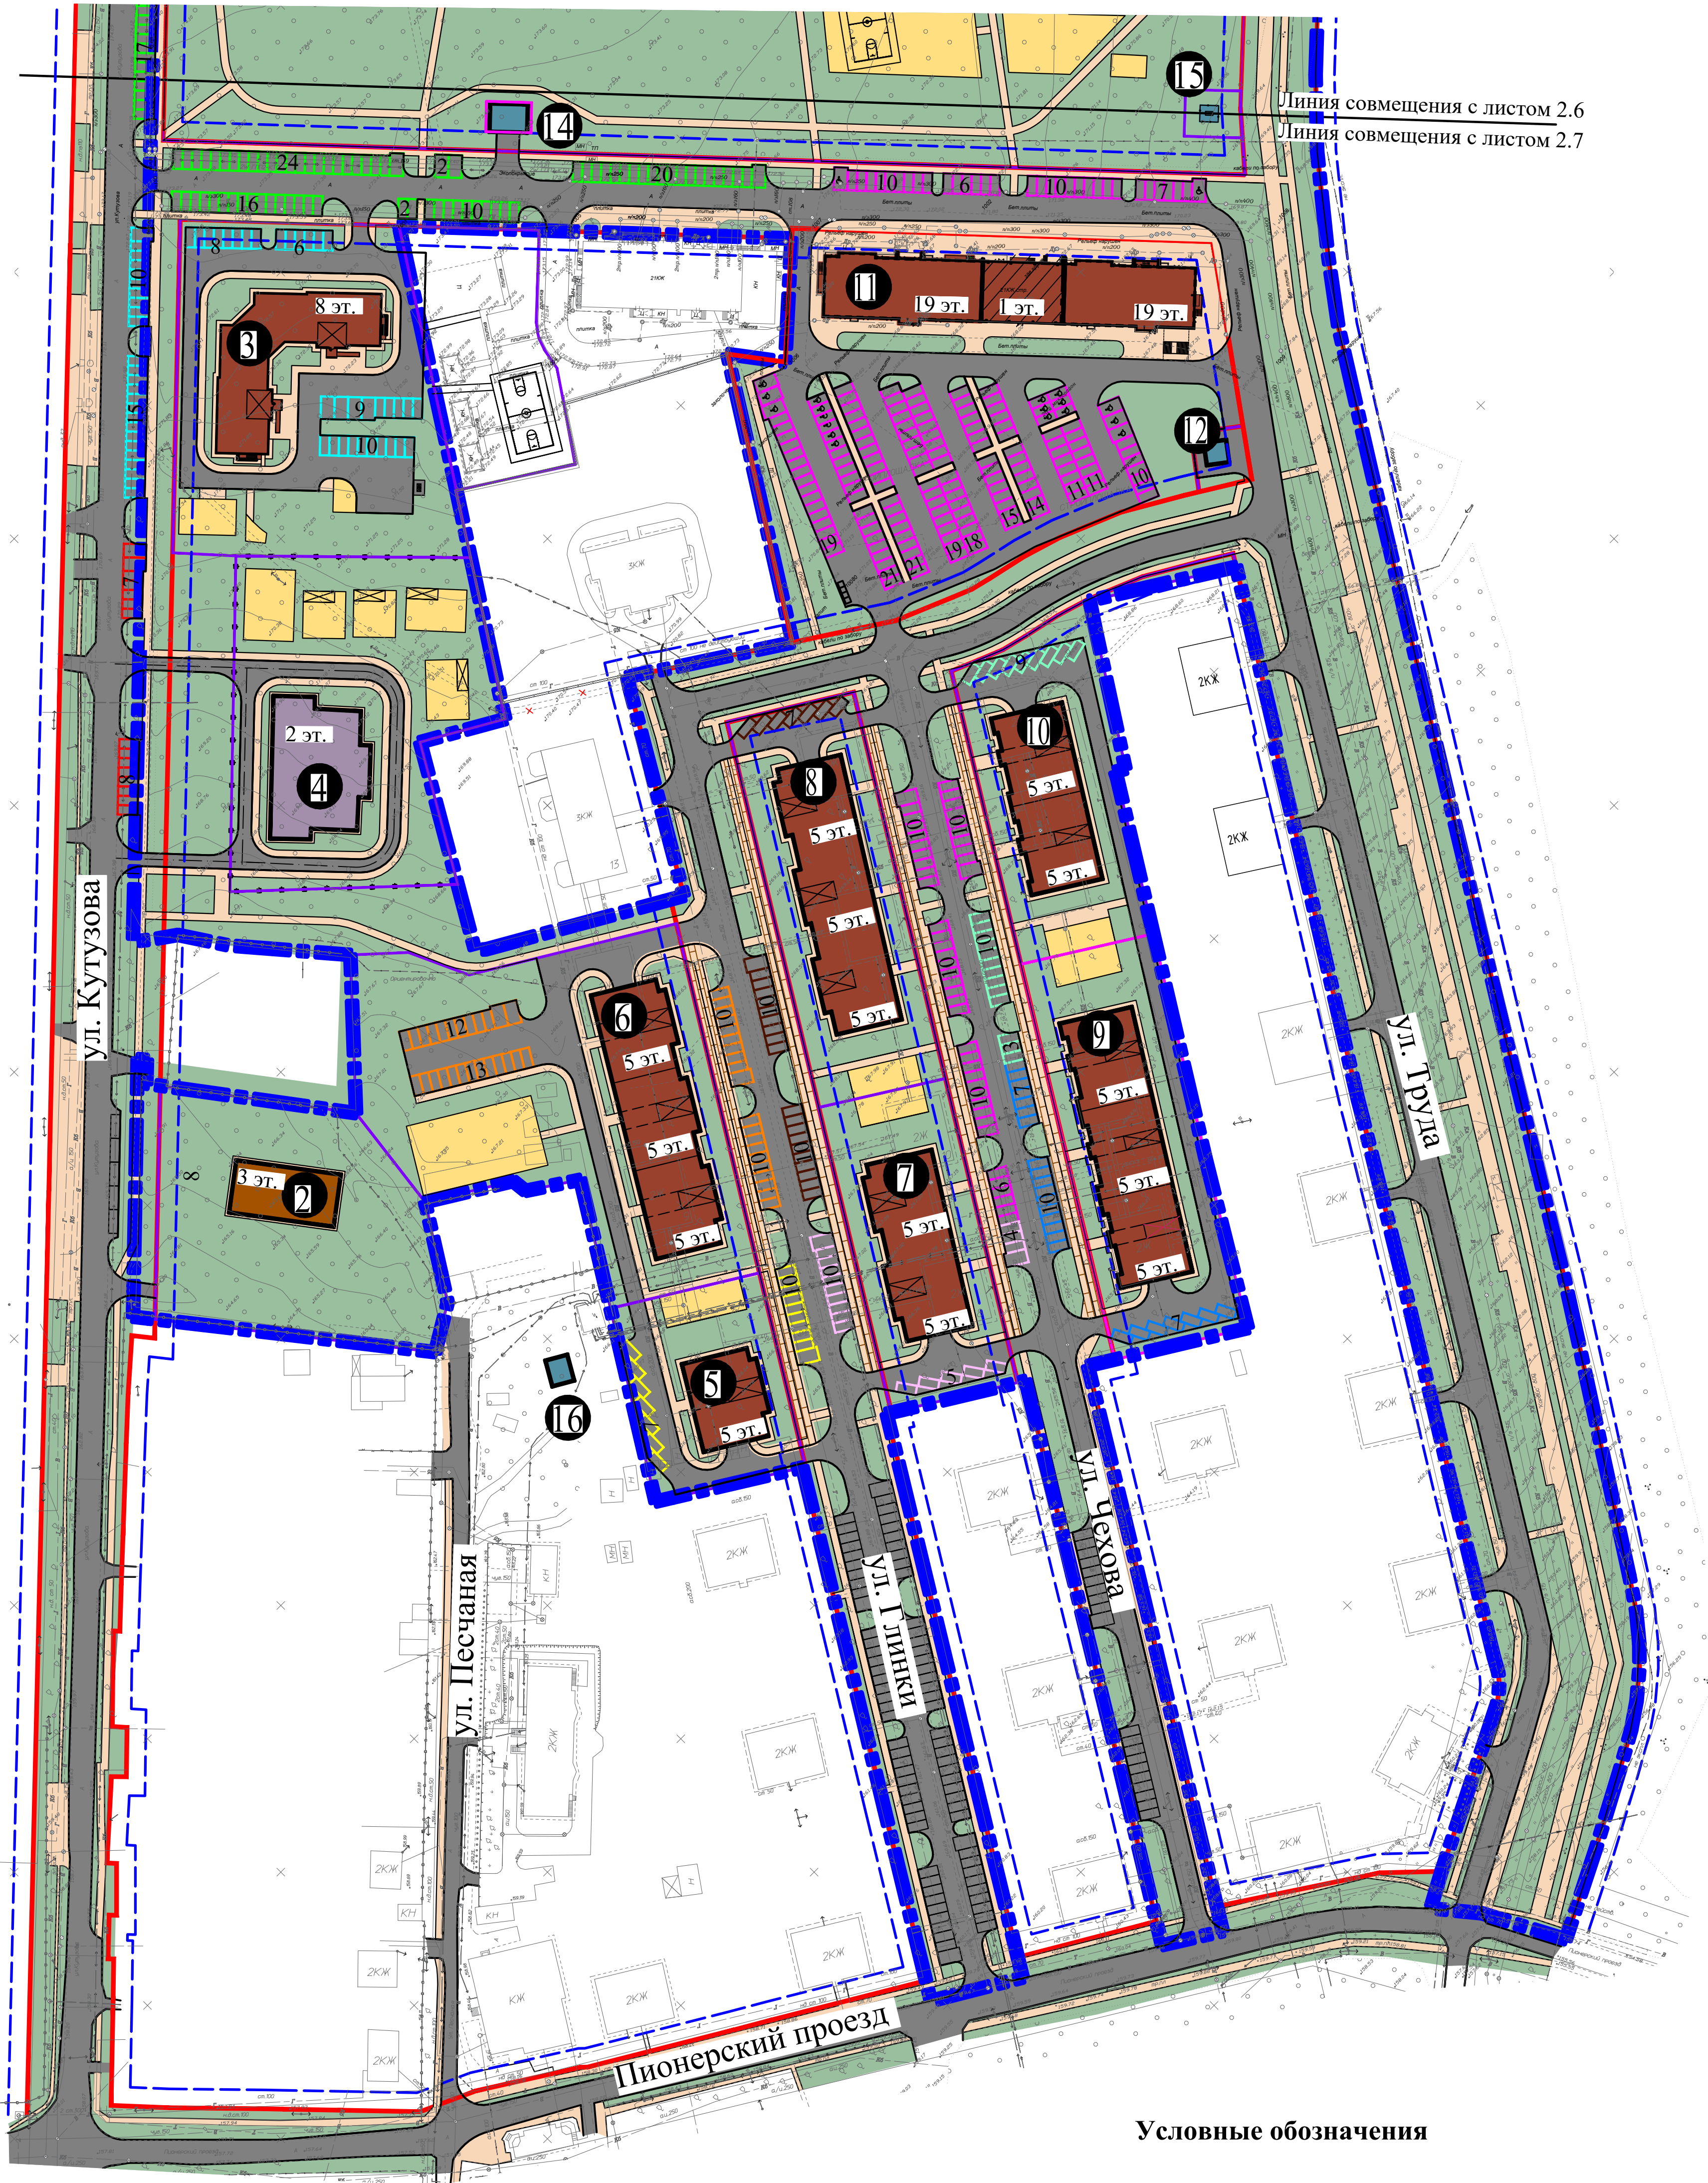

Экспликация зданий и сооружений

- 1А Многоквартирный многоэтажный жилой дом с подземным паркингом на 60 мест
- 1Б Многоквартирный многоэтажный жилой дом с подземным паркингом на 60 мест
- 1В Многоквартирный многоэтажный жилой дом с подземным паркингом на 30 мест
- 2 Коттедж
- 3 Многоквартирный многоэтажный жилой дом
- 4 Детское дошкольное учреждение на 100 мест
- 5 Многоквартирный жилой дом средней этажности с открытой стоянкой на первом этаже на 7 мест
- 6 Многоквартирный жилой дом средней этажности с открытой стоянкой на первом этаже на 40 мест
- 7 Многоквартирный жилой дом средней этажности с открытой стоянкой на первом этаже на 26 мест
- 8 Многоквартирный жилой дом средней этажности с открытой стоянкой на первом этаже на 40 мест
- 9 Многоквартирный жилой дом средней этажности с открытой стоянкой на первом этаже на 40 мест
- 10 Многоквартирный жилой дом средней этажности с открытой стоянкой на первом этаже на 26 мест
- 11 Многоквартирный жилой дом №11 со встроенно-пристроенными коммерческими помещениями на первом этаже, расположенный по адресу: территория жилой застройки в границах 26 микрорайона города Обнинска на земельном участке с кадастровым номером 40:27:020301:1305
- 12 ТП
- 13 ТП
- 14 РТП
- 15 ГРПШ
- 16 ТП

Примечание:

- 1. Для жилого дома поз.11 расстояние от парковок вместимостью 11-50 машино-мест до окон составляет не менее 15м, расстояние до площадок отдыха, детских, спортивных составляет не менее 25м (в соответствии с СанПиН 2.2.1/2.1.1.1200-03 табл. 7.1.1.).
- 2. Количество парковок для жилого дома поз.11 соответствует ранее утверждённому проекту планировки территории.

Условные обозначения

- Граница проектируемой территории
- Красные линии
- Линии отступа от красных линий в целях определения мест допустимого размещения зданий, строений, сооружений
- Границы образуемых земельных участков
- Границы существующих земельных участков
- Многоквартирные жилые дома
- Встроенные помещения общественного назначения
- Подземные паркинг
- Территория детского дошкольного учреждения
- Детское дошкольное учреждение
- Сооружения инженерной инфраструктуры
- Зеленые насаждения
- Твердое покрытие улиц и проездов
- Проезды плиточные
- Тротуары, пешеходные дорожки
- Площадки
- Теневые навесы существующие
- Парковочные места для поз.1А, 1Б, 1В
- Парковочные места для поз.3
- Парковочные места для поз.4
- Парковочные места для поз.5
- Парковочные места для поз.6
- Парковочные места для поз.7
- Парковочные места для поз.8
- Парковочные места для поз.9
- Парковочные места для поз.10
- Парковочные места для поз.11
- Парковочные места для парка
- Парковочные места для жилого дома по ул. Кутузова, 23 - 100 машино-мест

Ведомость зданий и сооружений см. Л.2.6

						26-11-24-ППТ		
						Внесение изменений в "Проект планировки территории жилой застройки в границах 26 микрорайона города Обнинска, шифр 7-11-22-ППТ"		
Изм.	Кол.уч.	Лист	Удод.	Подпись	Дата			
Разраб.		Столицына		<i>М.С. Столицына</i>	02.25	Материалы по обоснованию проекта планировки территории	Стадия	Листов
Провер.		Шитикова		<i>М.С. Шитикова</i>	02.25		ППТ	2.7
ГАП		Зайцева		<i>М.С. Зайцева</i>	02.25			
ГИП		Котов		<i>М.С. Котов</i>	02.25	Архитектурно-градостроительная концепция М 1:1000	ООО "Технология"	
Н.контр.		Котов		<i>М.С. Котов</i>	02.25			