


*- в результате раздела участка 40:27:020201:19, образуются два новых земельных участка ЗУ 43 и ЗУ 43.1, предусмотрено изъятие для муниципальных нужд земельного участка с номером 43.1 в целях размещения объектов благоустройства общего пользования УДС.*

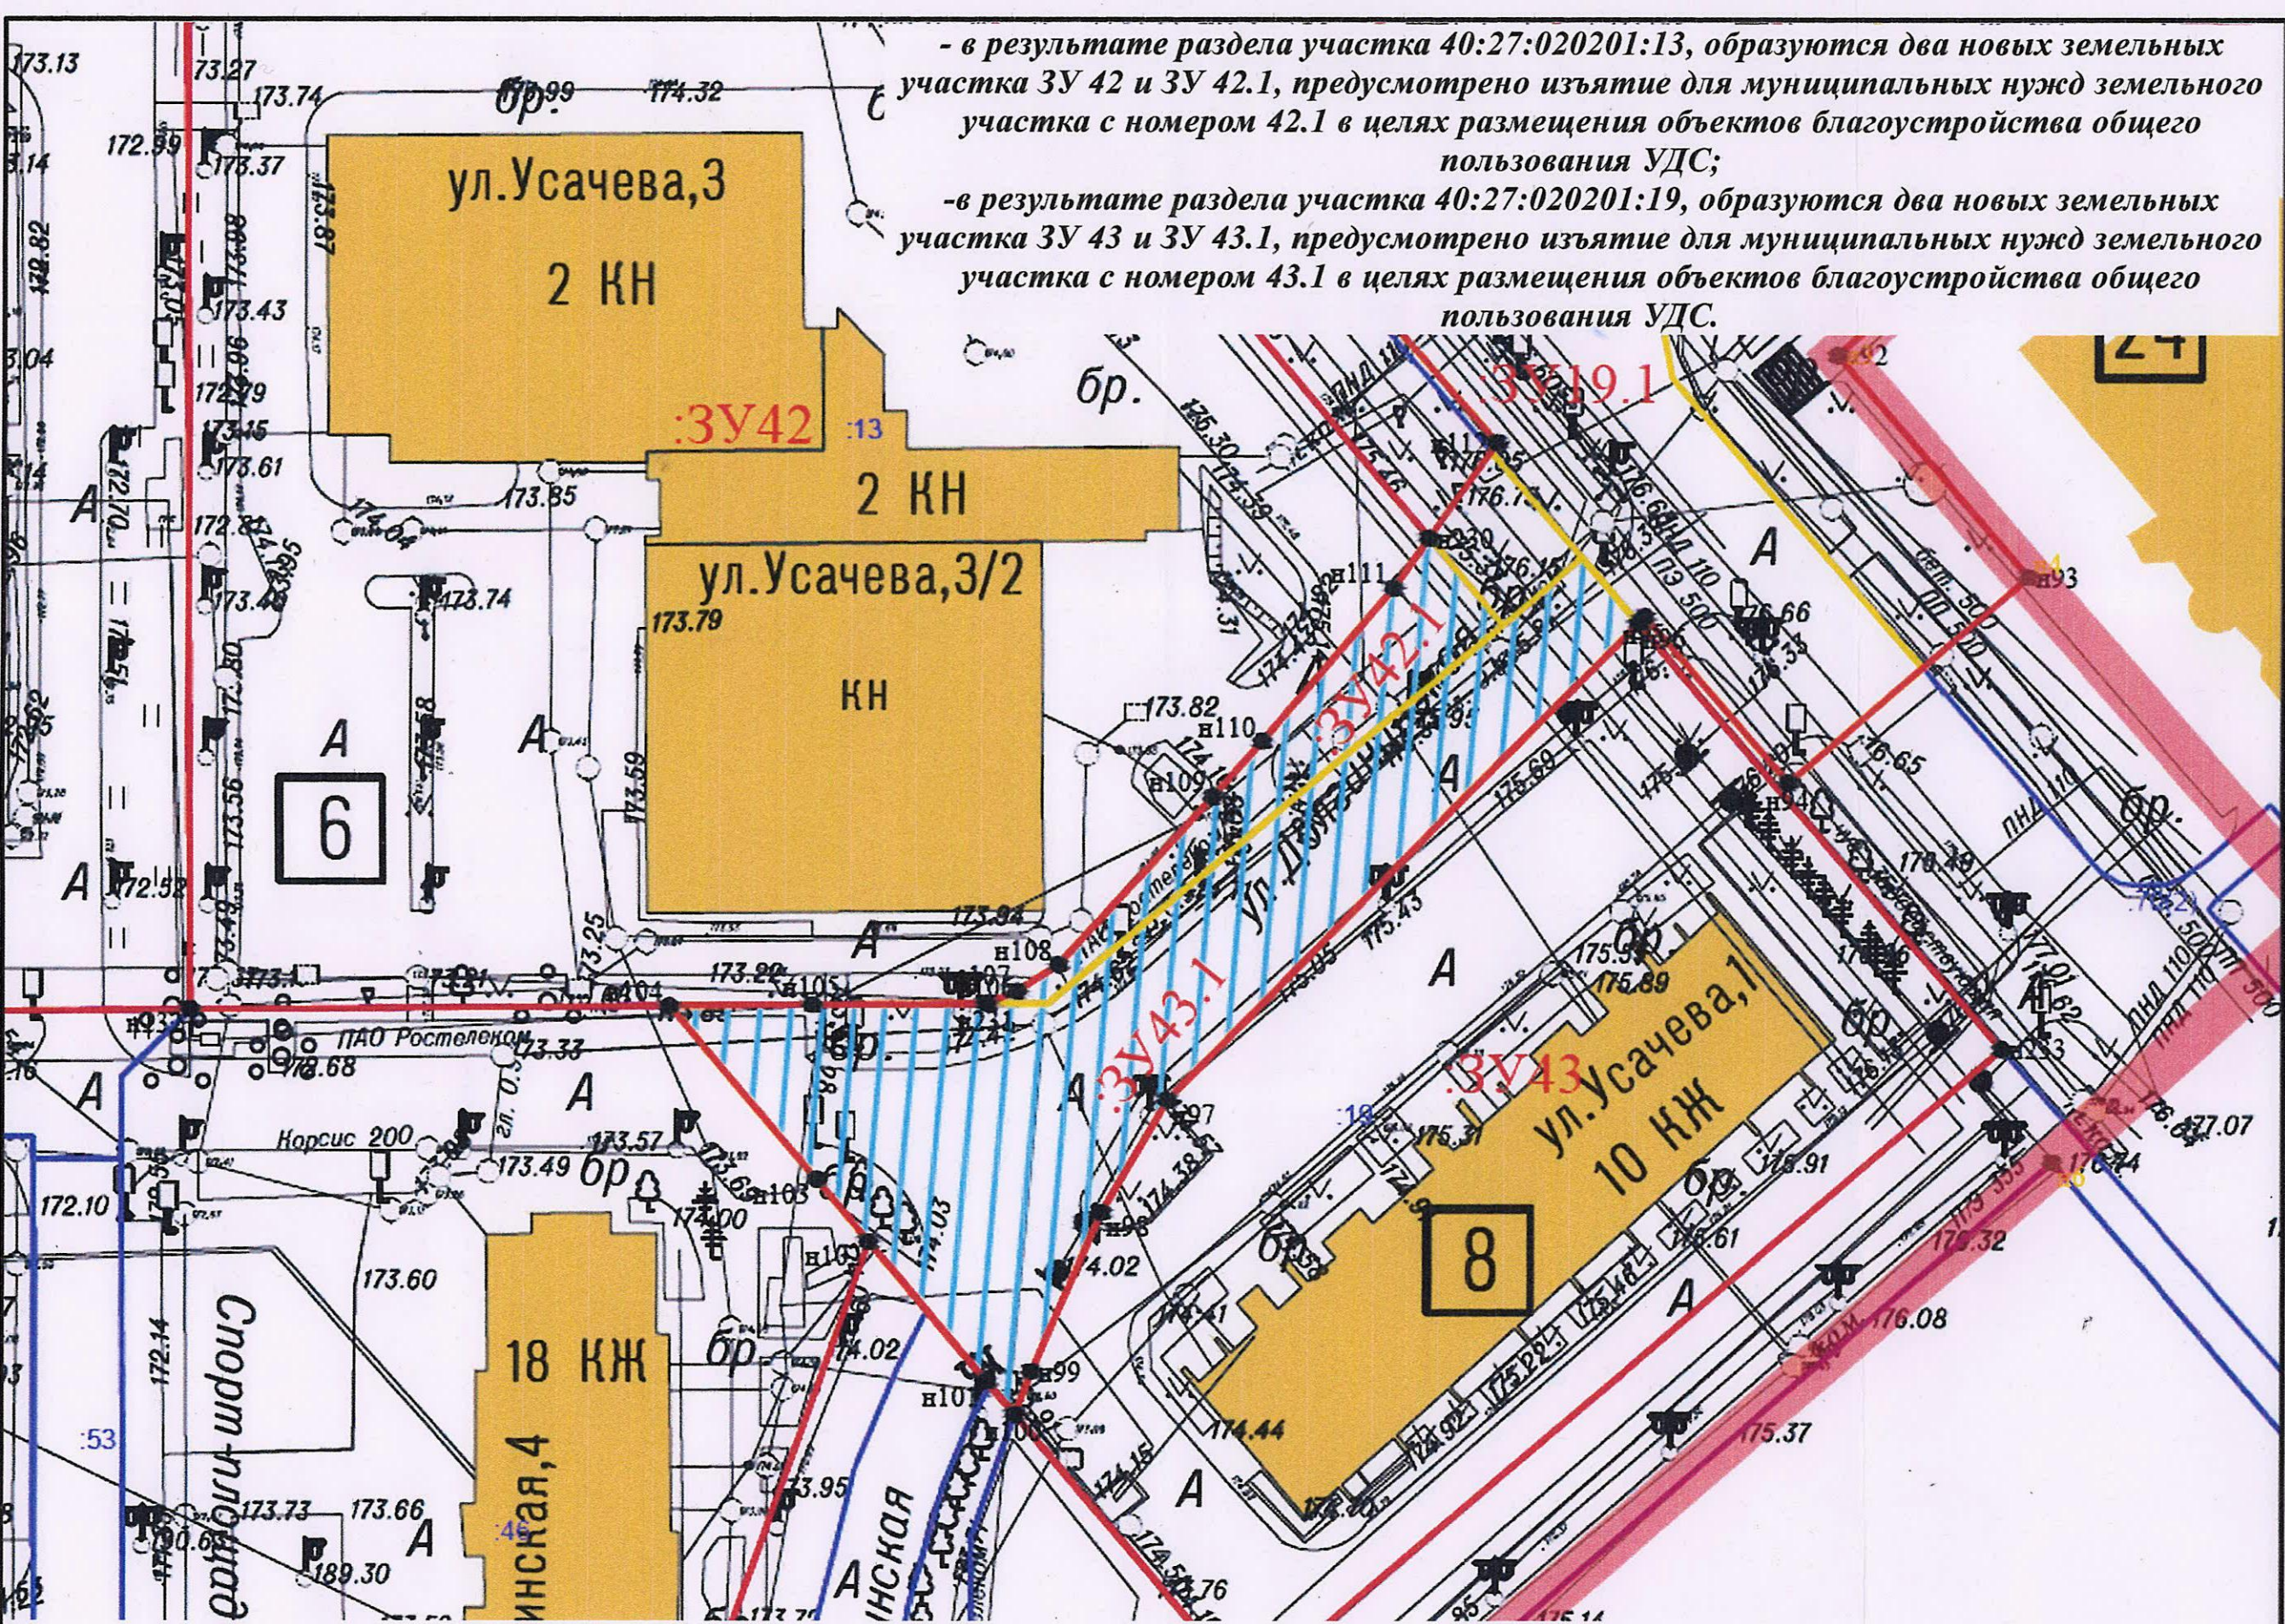

Проектом межевания к территориям общего пользования отнесен земельный участок с кадастровым номером 40:27:020201:592, предусмотрено изъятие для муниципальных нужд земельного участка с кадастровым номером 40:27:020201:592 в целях размещения объектов благоустройства общего пользования УДС.