


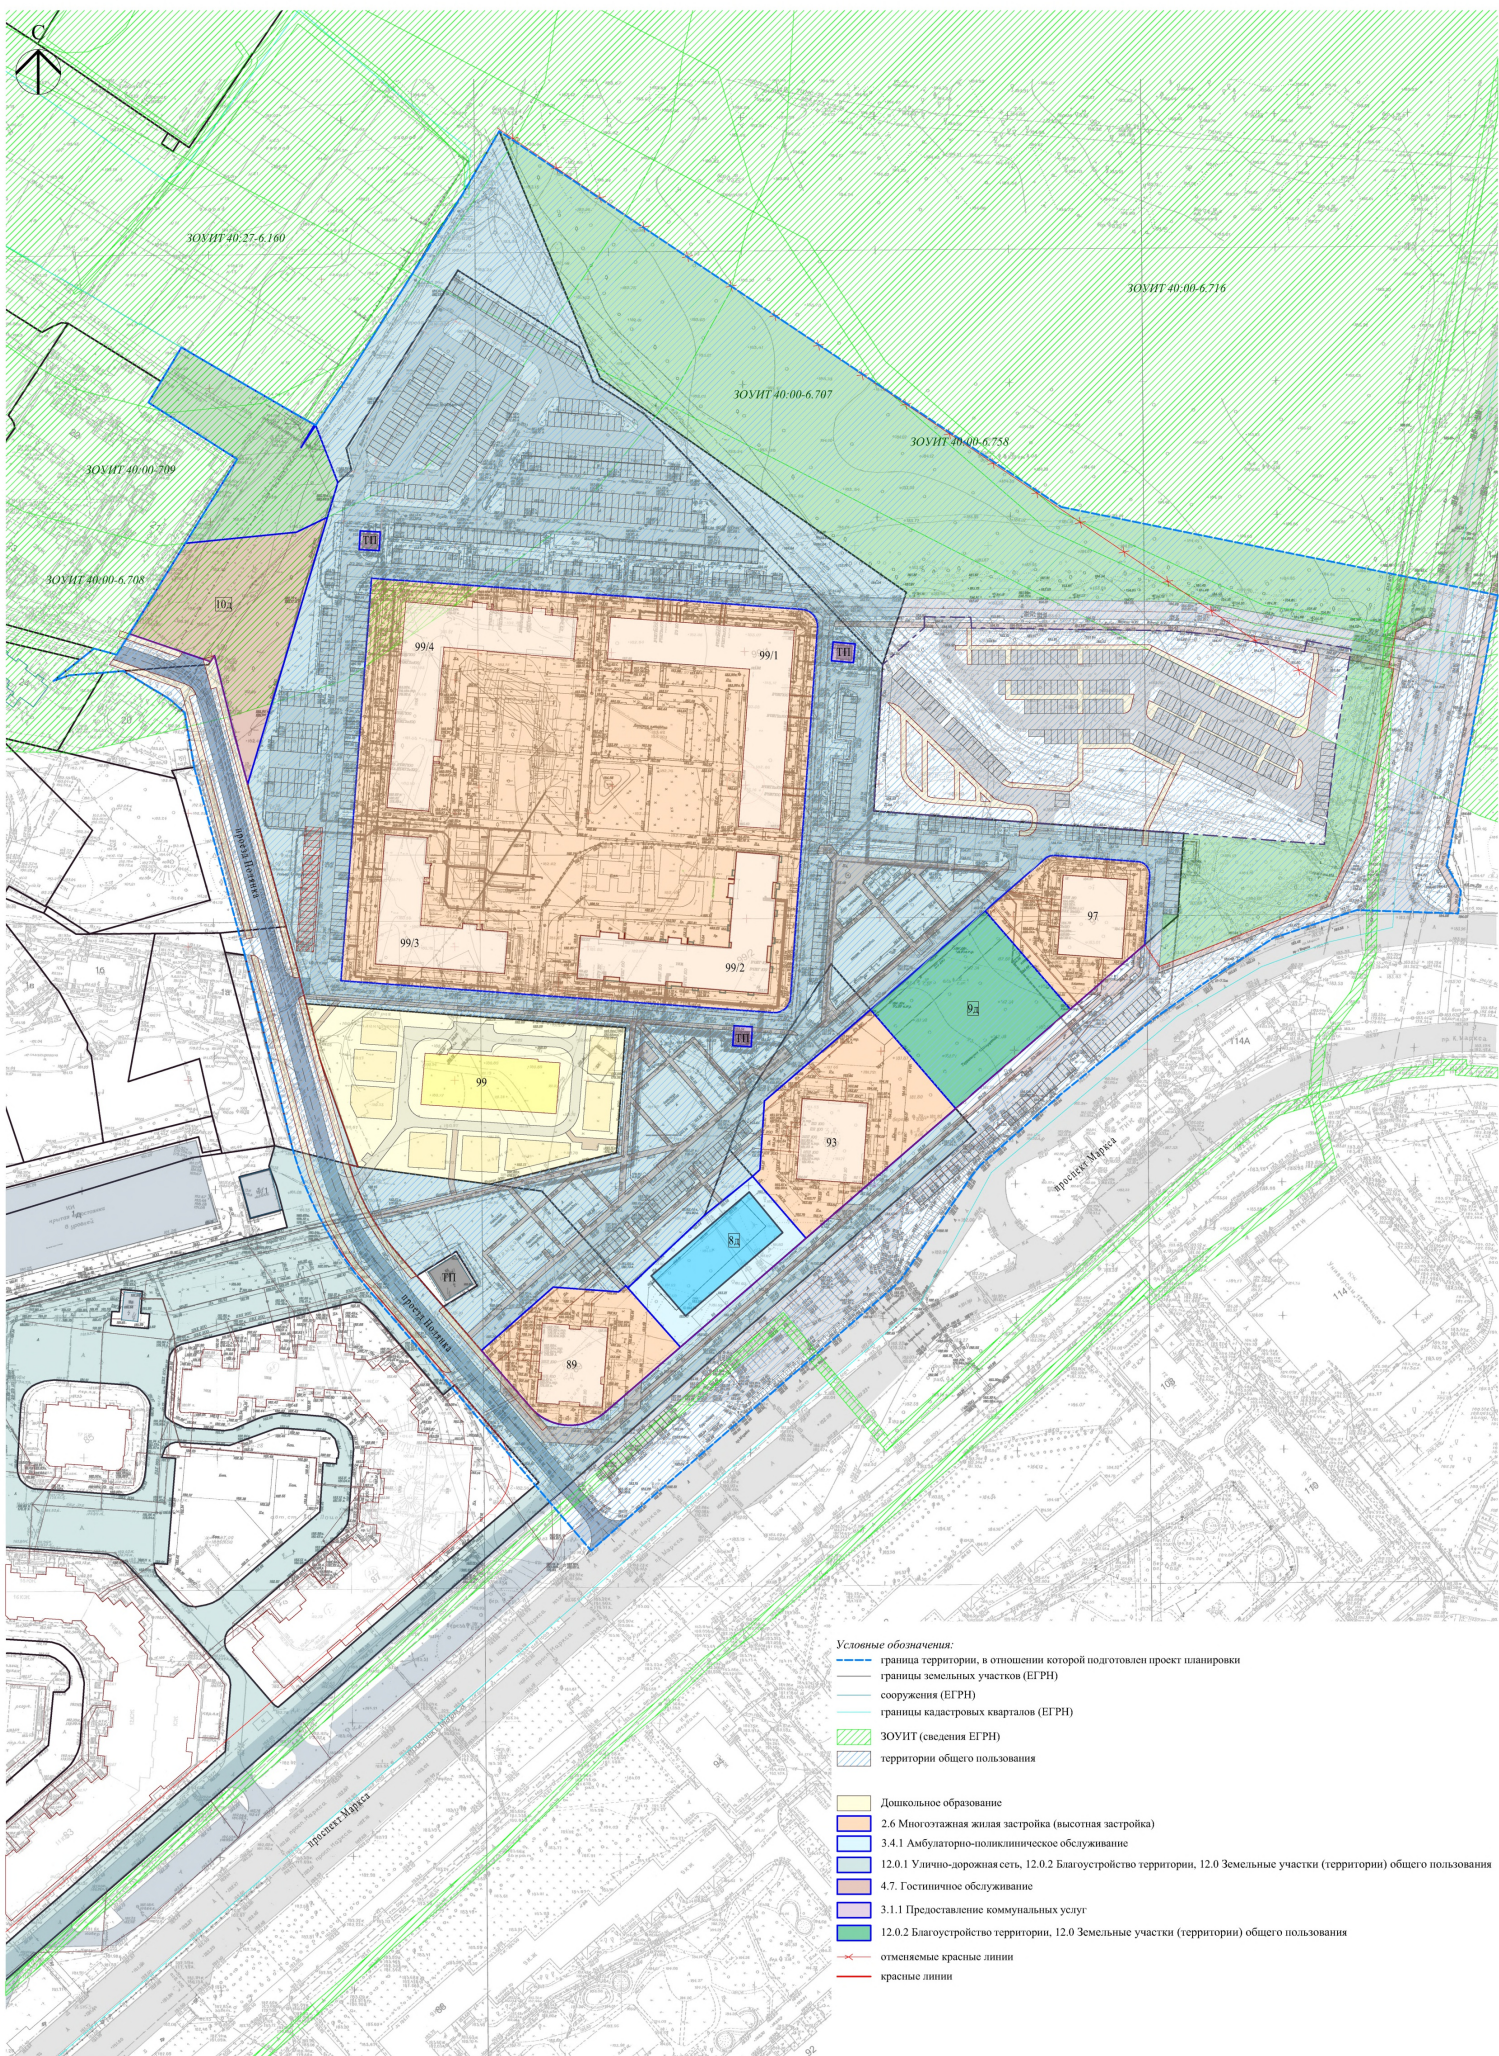

- Условные обозначения:
- граница территории, в отношении которой подготовлен проект планировки
 - границы земельных участков (ЕГРН)
 - сооружения (ЕГРН)
 - границы кадастровых кварталов (ЕГРН)
 - ЗОНУИТ (сведения ЕГРН)
 - территории общего пользования
- Дошкольное образование
- 2.6 Многоэтажная жилая застройка (высотная застройка)
- 3.4.1 Амбулаторно-поликлиническое обслуживание
- 12.0.1 Улично-дорожная сеть, 12.0.2 Благоустройство территории, 12.0 Земельные участки (территории) общего пользования
- 4.7 Гостиничное обслуживание
- 3.1.1 Предоставление коммунальных услуг
- 12.0.2 Благоустройство территории, 12.0 Земельные участки (территории) общего пользования
- отменяемые красные линии
- красные линии

03/03-24/ПТТ			
Проект внесения изменений в документацию по планировке территории 55 микрорайона города Обнинска			
Изм. Кол. уч. лист. № док. Подпись Дата	Основная часть		Страница Лист Листов
Исполнил: Щеглов Д.Г.			ПТТ 1 2
Проверил: Щеглов Д.Г.	Чертеж планировки территории М 1:1 000		ООО "ПИК-Запад"
Проверил:			