Схема расположения охранных зон инженерных сетей, проходящих по территории земельного участка с кадастровым номером 40:27:040202:328, расположенного по адресу ориентира: Калужская область, г. Обнинск, промзона Мишково

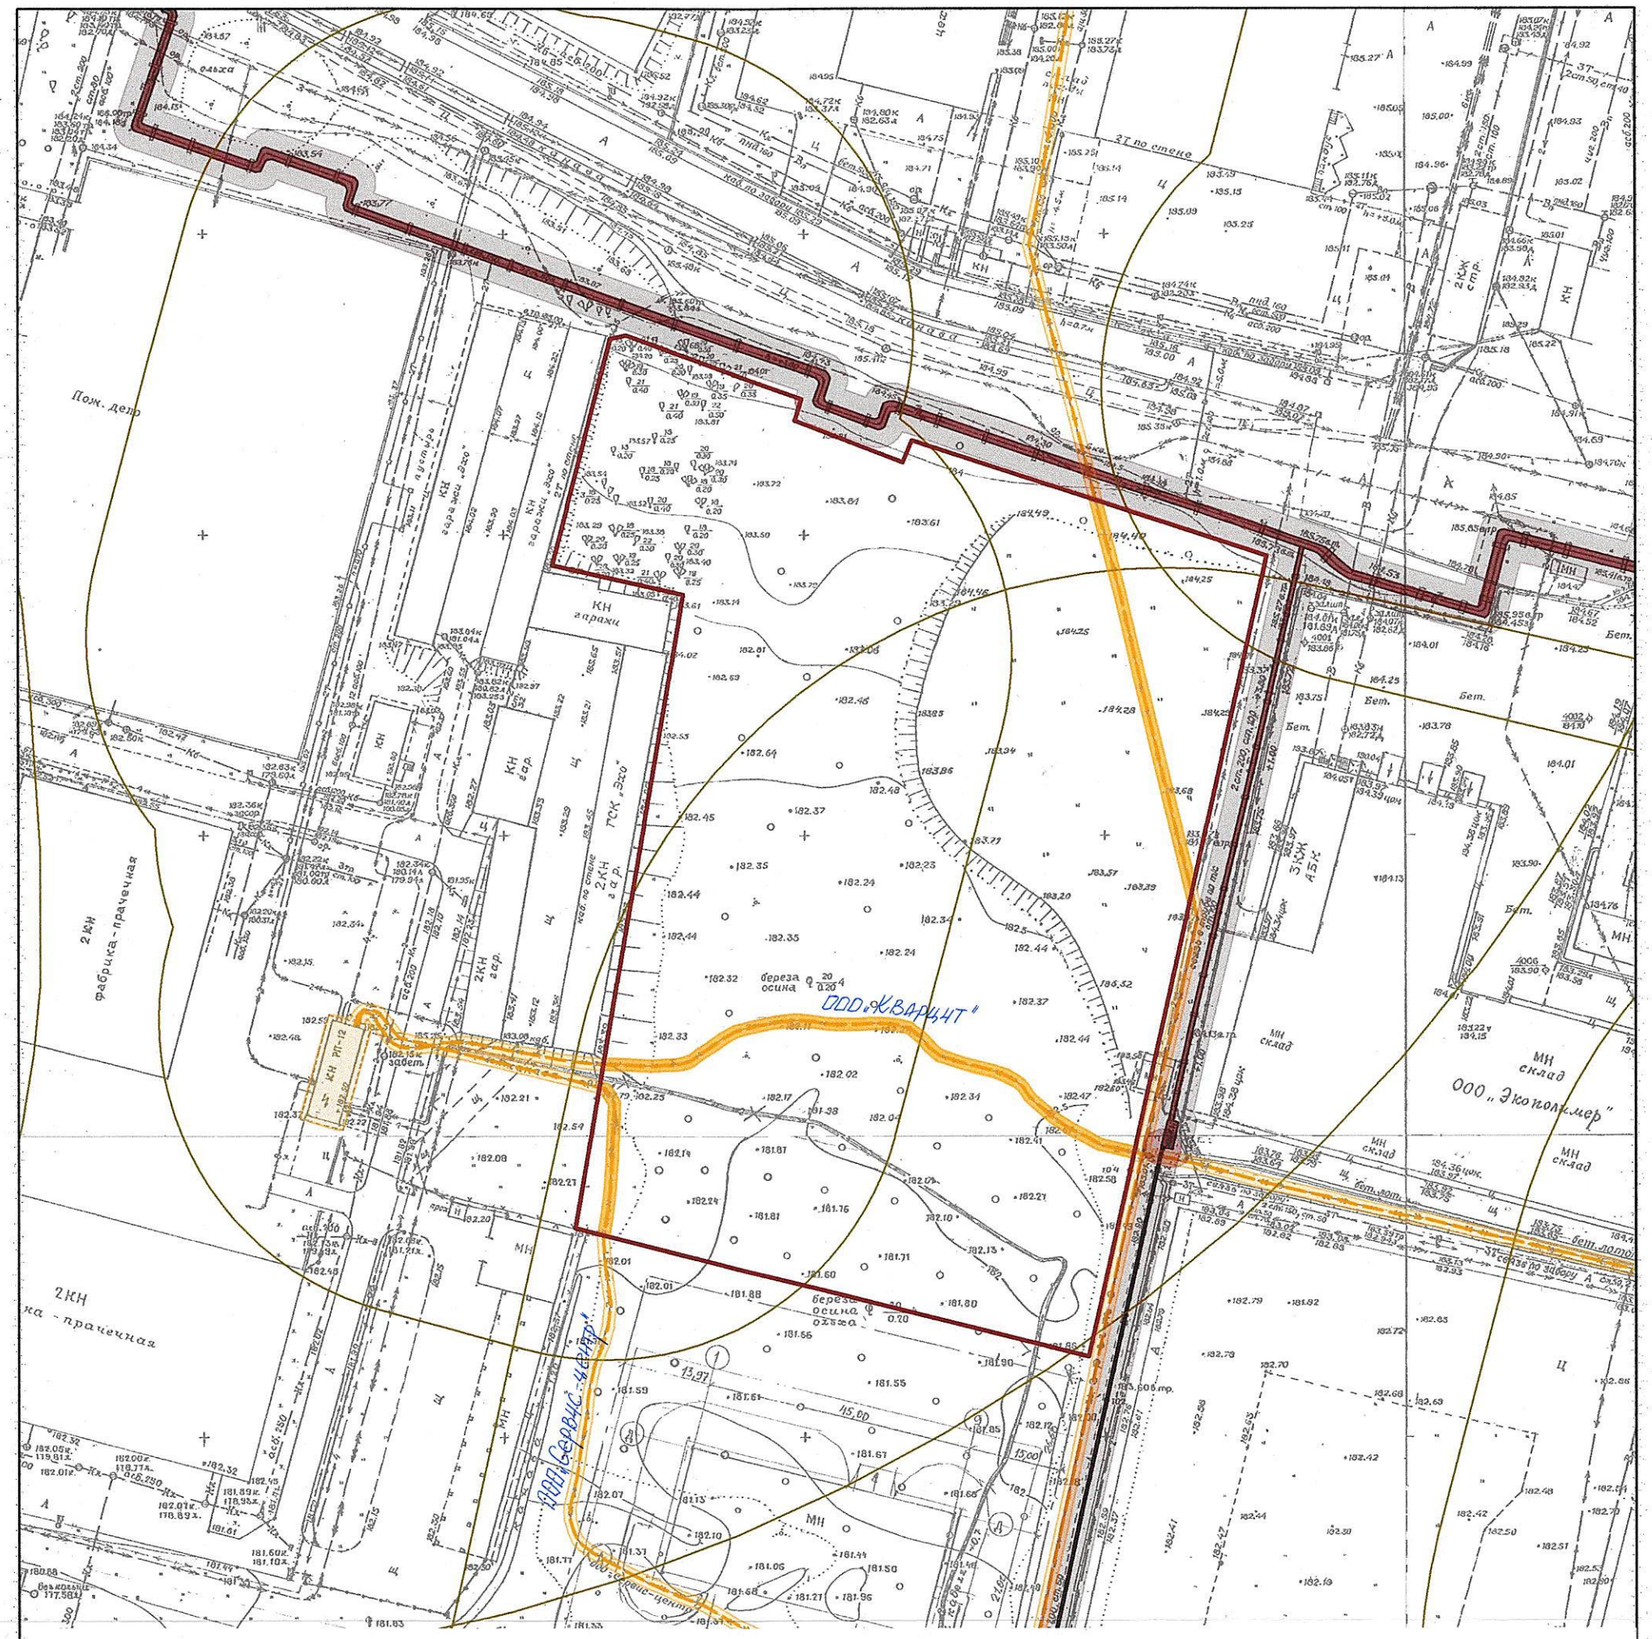

УСЛОВНЫЕ ОБОЗНАЧЕНИЯ

- *границы земельного участка с кадастровым номером 40:27:040202:328*
- *магистральные тепловые сети надземной прокладки (d =500 мм и d=200 мм)*
- *охранная зона тепловых сетей (не менее 3 м по обе стороны от края строительных конструкций тепловых сетей, согласно сведениям представленным МП "Теплоснабжение" от 11.03.2019 б/№)*
- *объекты электросетевого хозяйства*
- *охранная зона объектов электросетевого хозяйства (1 м по обе стороны от кабелей, в соответствии с Постановлением Правительства РФ от 24.02.2009 № 160 (в действующей редакции))*

МАСШТАБ 1:1000