



**Схема охранной зоны коллектора**  
 на территории земельного участка с кадастровым номером  
 40:27:040201:446

Приложение к Постановлению  
 Администрации города  
 от 17.04.2018 № 610-п

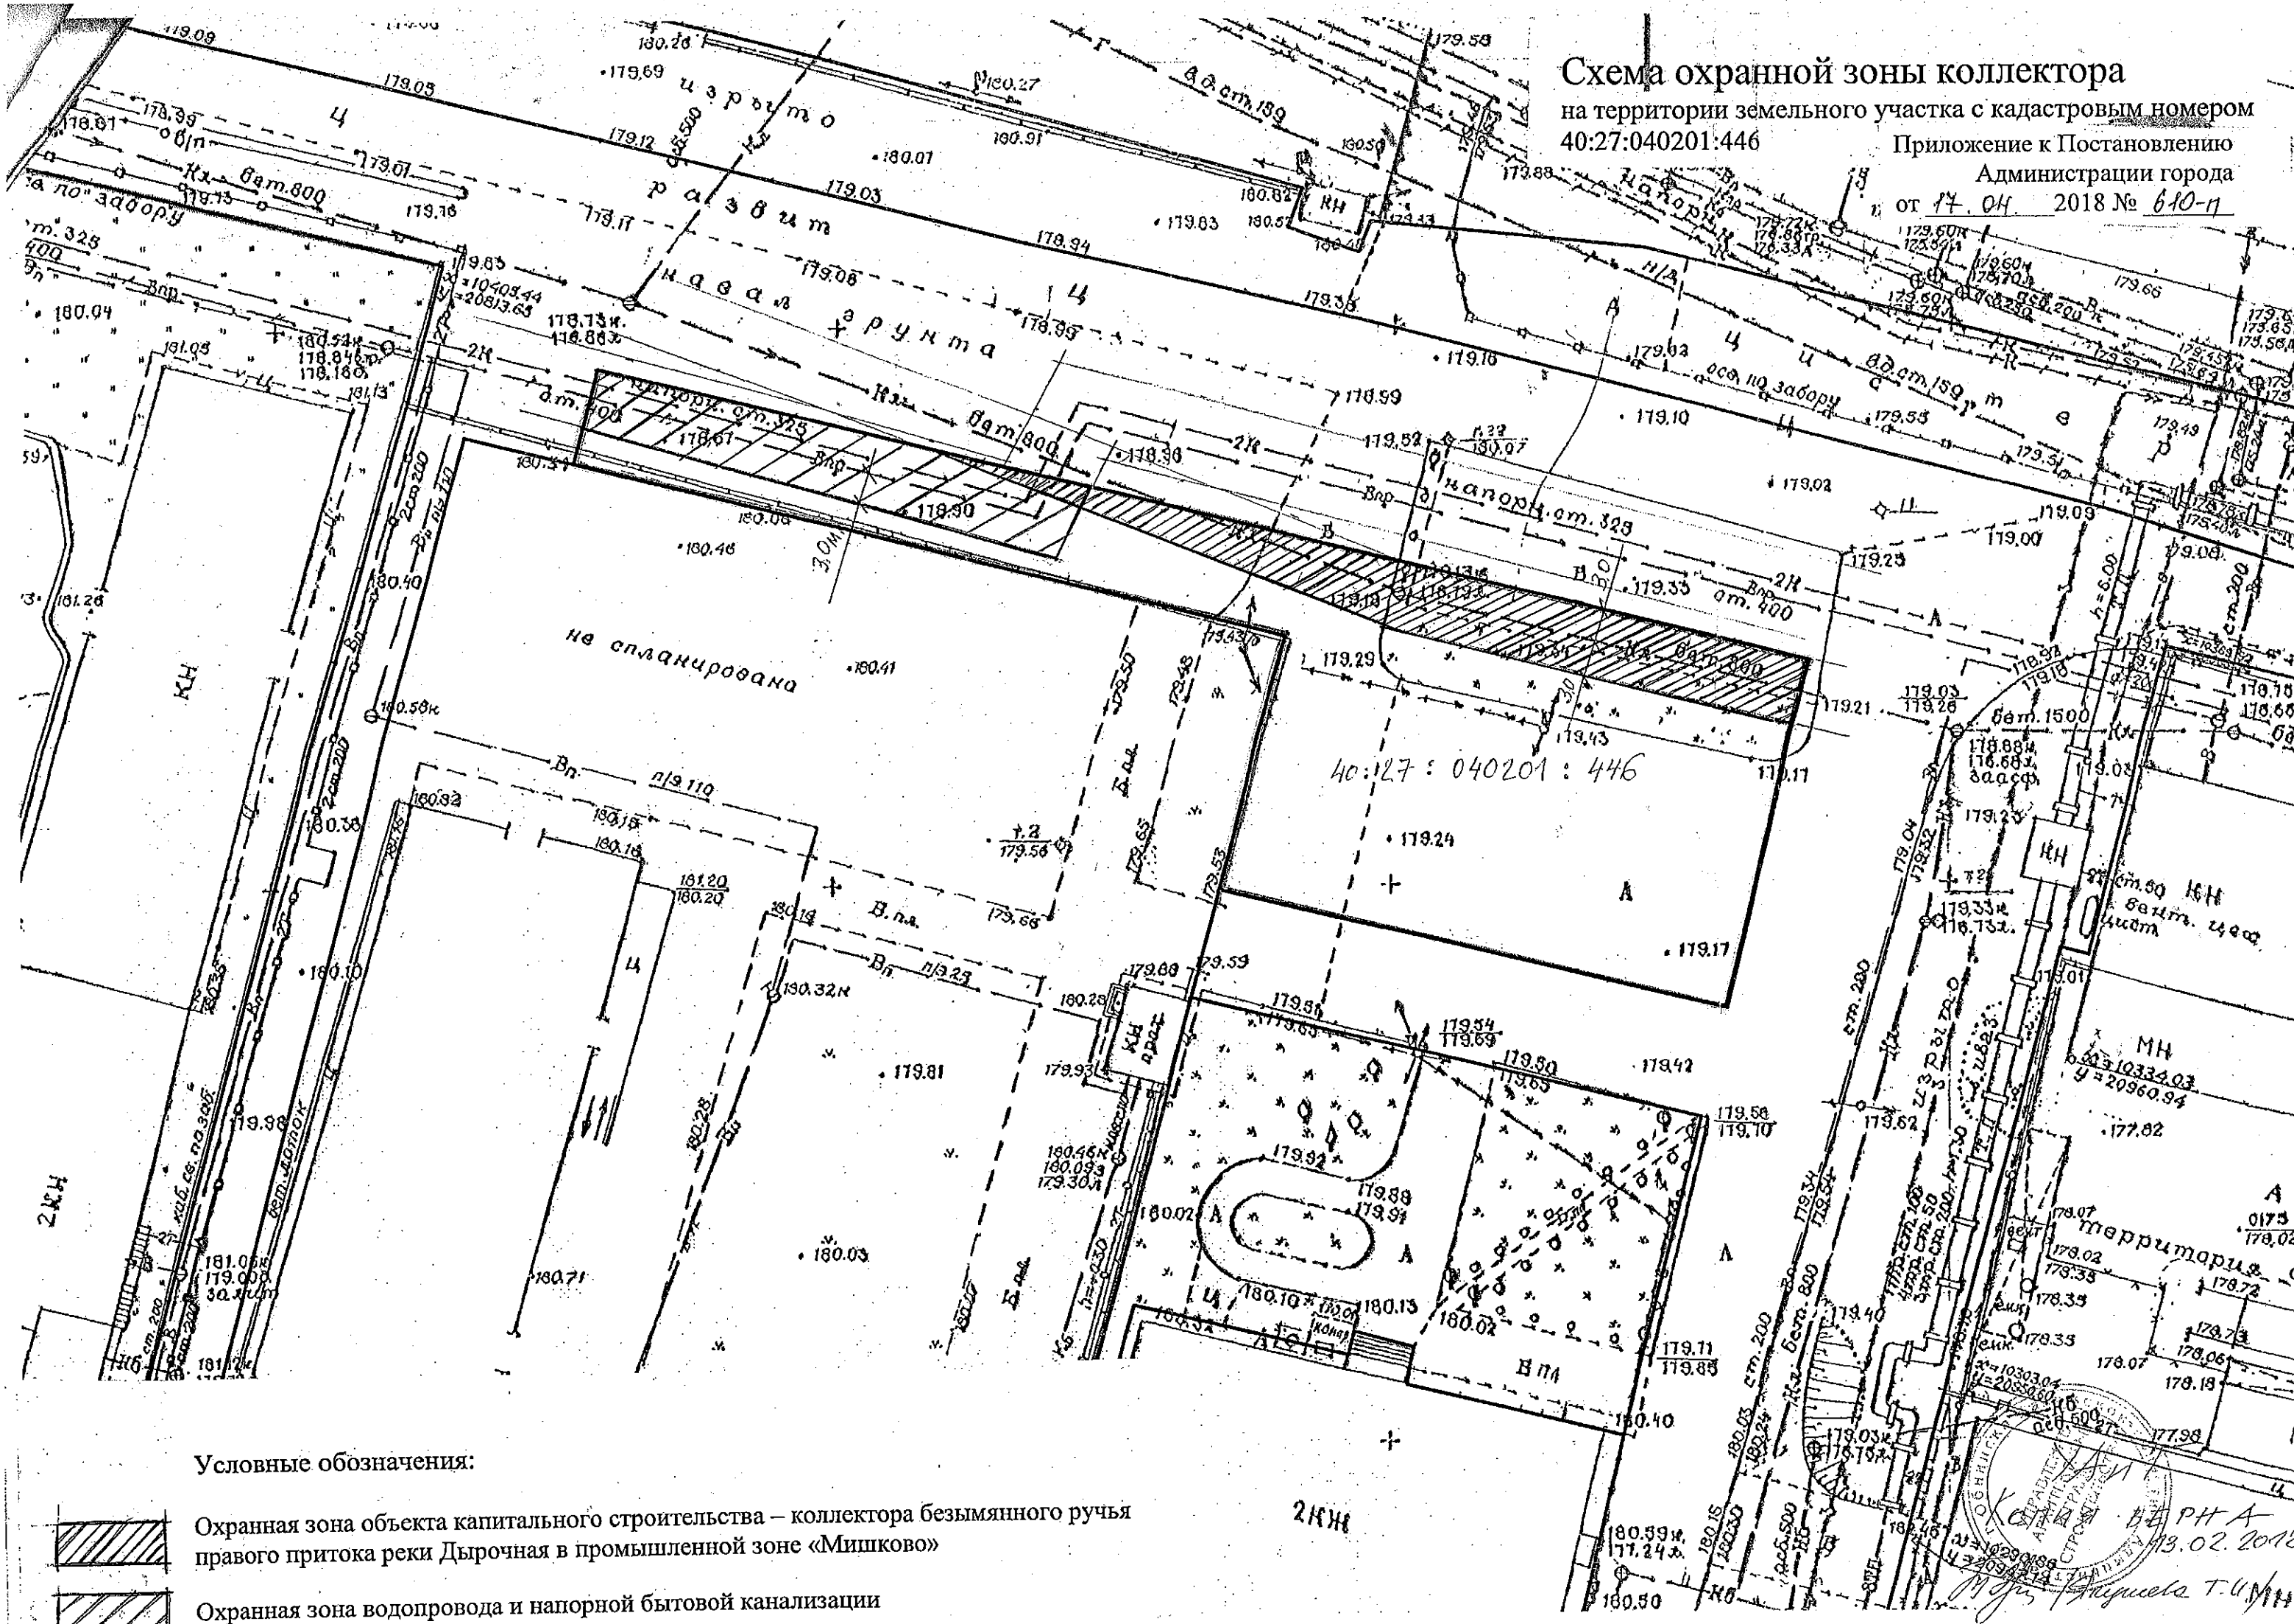

Условные обозначения:

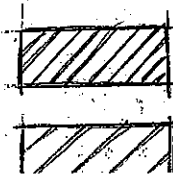

Охранная зона объекта капитального строительства – коллектора безымянного ручья  
 правого притока реки Дырочная в промышленной зоне «Мишково»

Охранная зона водопровода и напорной бытовой канализации

Копия  
 13.02.2018  
 Т.И.М.