




Схема размещения инженерных сетей и сооружений М 1:1000

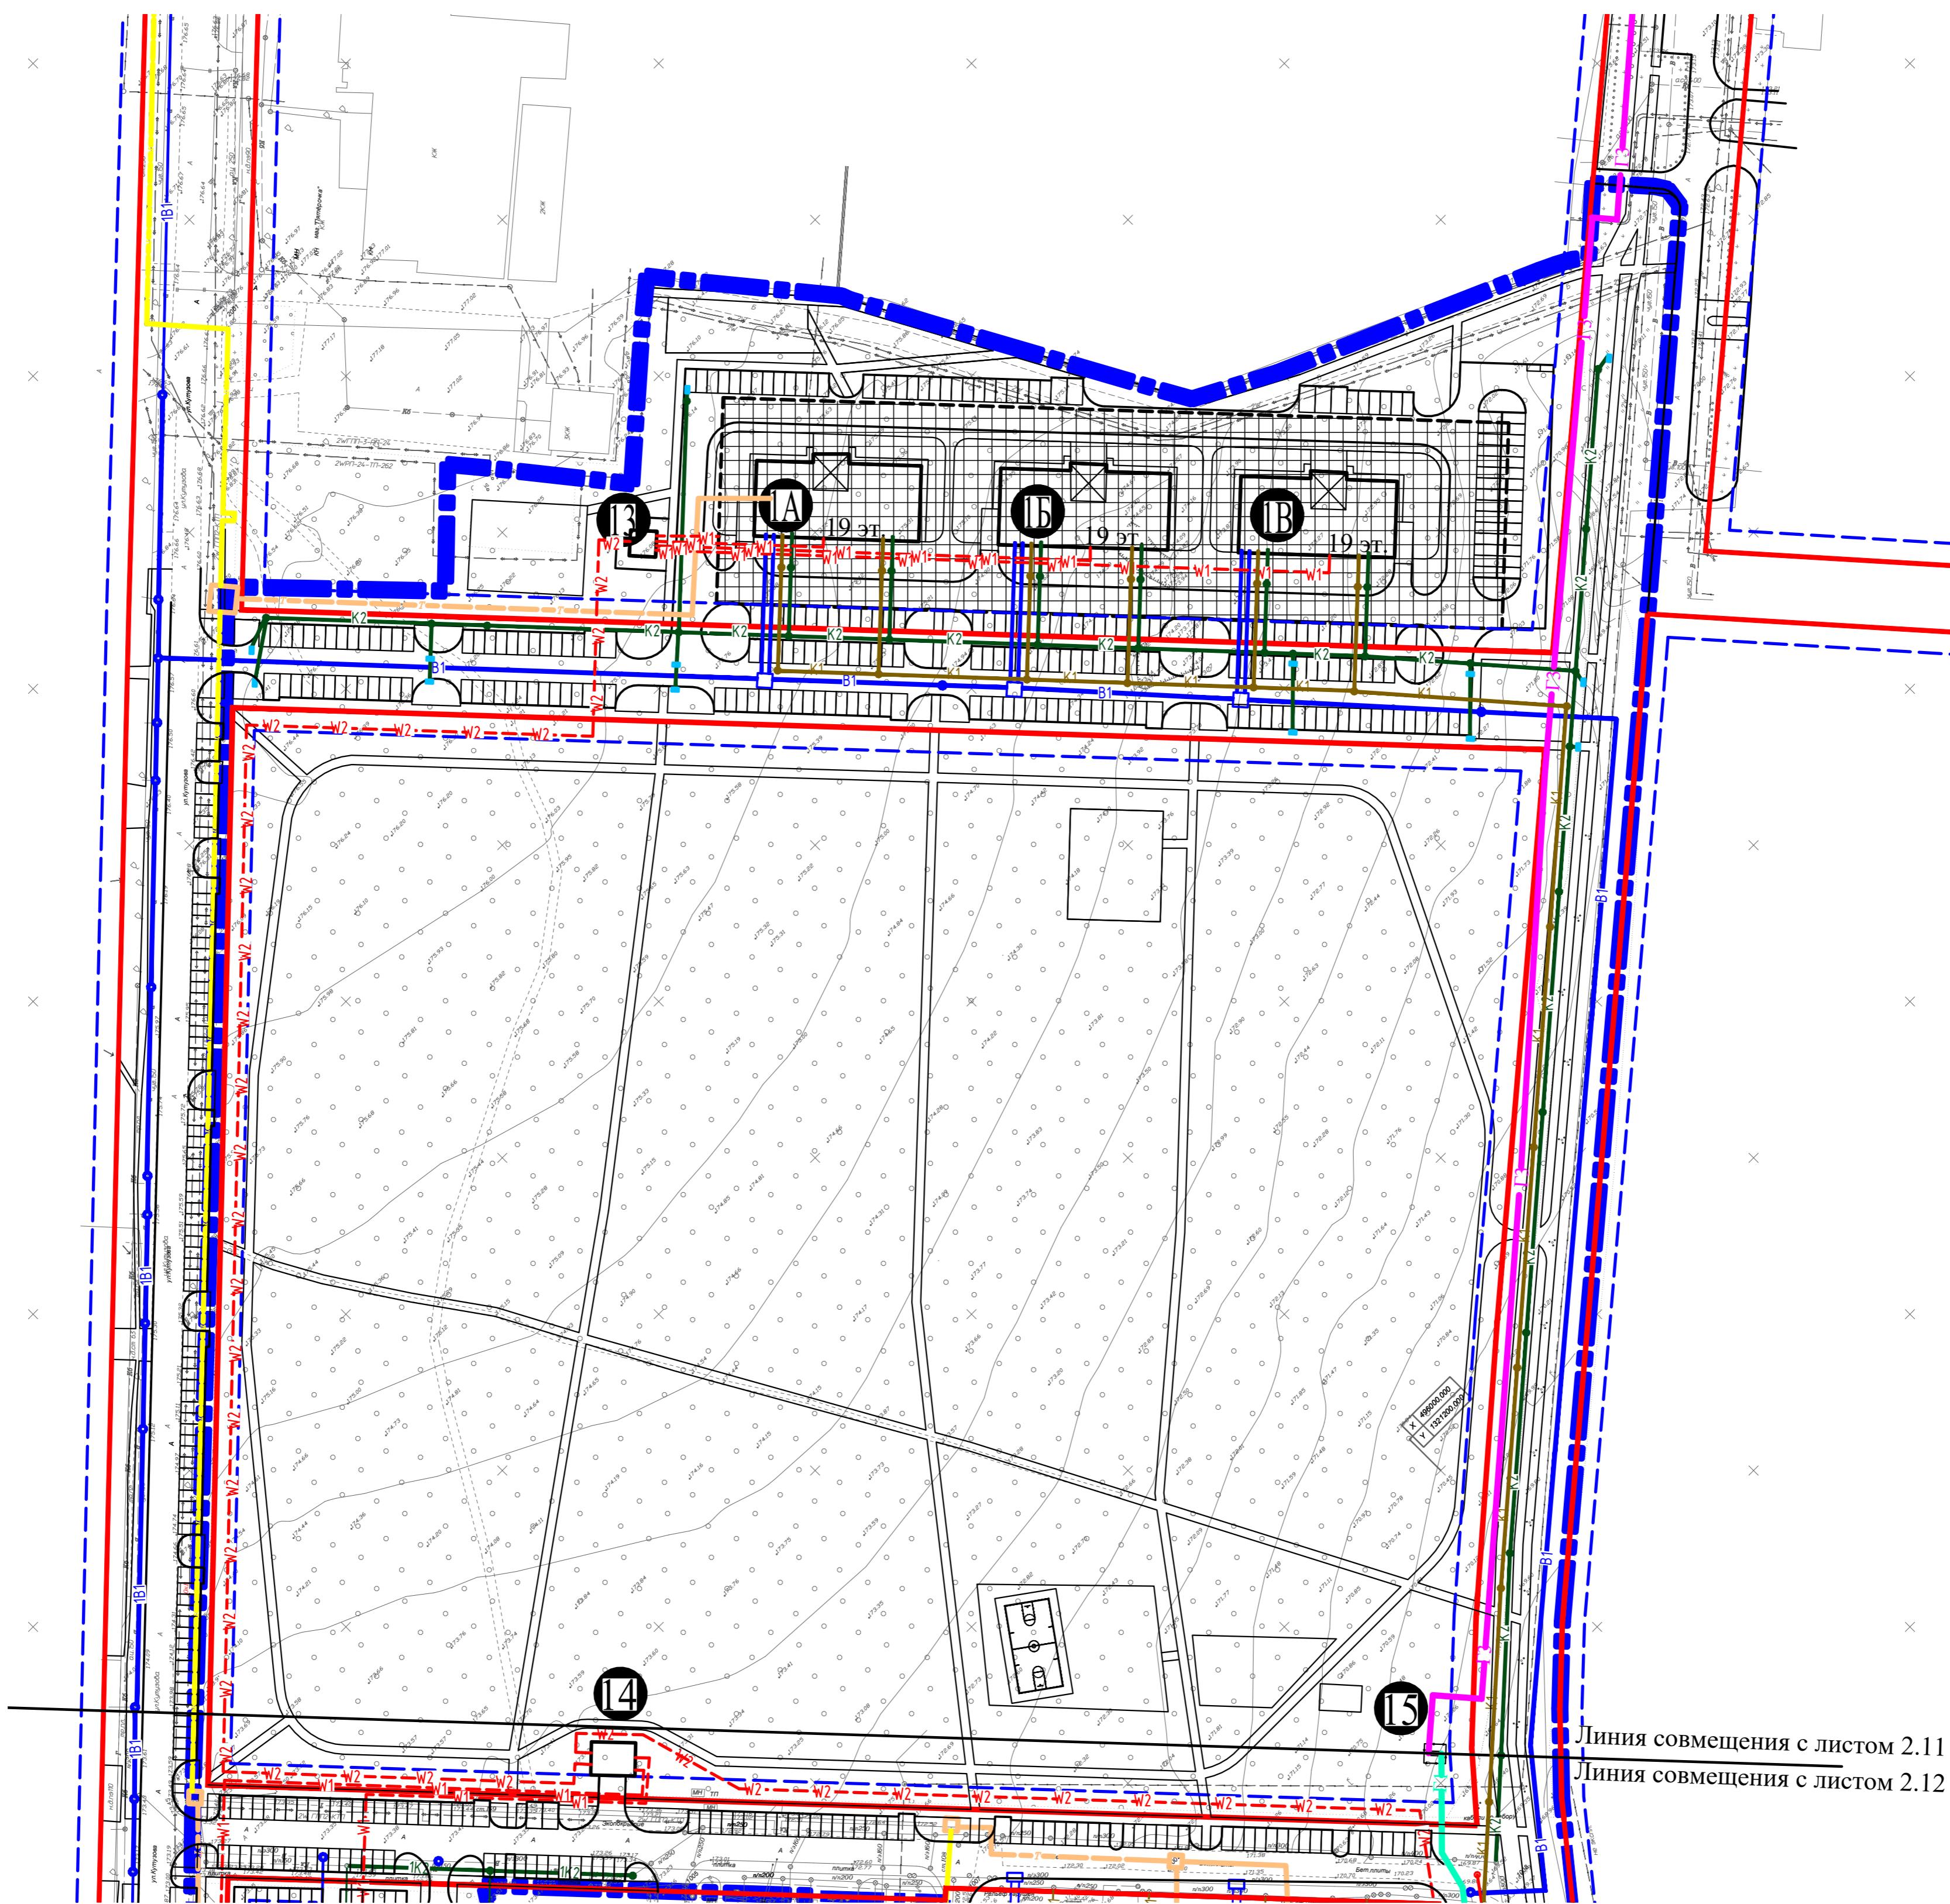

Экспликация зданий и сооружений

- (1A) Многоквартирный многоэтажный жилой дом с подземным паркингом на 60 мест
- (1B) Многоквартирный многоэтажный жилой дом с подземным паркингом на 60 мест
- (1B) Многоквартирный многоэтажный жилой дом с подземным паркингом на 30 мест
- (2) Коттедж
- (3) Многоквартирный многоэтажный жилой дом
- (4) Детское дошкольное учреждение на 100 мест
- (5) Многоквартирный жилой дом средней этажности с открытой стоянкой на первом этаже на 7 мест
- (6) Многоквартирный жилой дом средней этажности с открытой стоянкой на первом этаже на 40 мест
- (7) Многоквартирный жилой дом средней этажности с открытой стоянкой на первом этаже на 26 мест
- (8) Многоквартирный жилой дом средней этажности с открытой стоянкой на первом этаже на 40 мест
- (9) Многоквартирный жилой дом средней этажности с открытой стоянкой на первом этаже на 40 мест
- (10) Многоквартирный жилой дом средней этажности с открытой стоянкой на первом этаже на 26 мест
- (11) Многоквартирный жилой дом №11 со встроенно-пристроенными коммерческими помещениями на первом этаже, расположенный по адресу: территория жилой застройки в границах 26 микрорайона города Обнинска на земельном участке с кадастровым номером 40:27:020301:1305
- (12) ТП
- (13) ТП
- (14) РТП
- (15) ГРППШ
- (16) ТП

Условные обозначения

Существующее	Проектируемое	Наименование
— В —	B1	Водопровод хозяйственно-питьевой, противопожарный
— Кб —	K1	Канализация бытовая
— Кл —	K2	Канализация ливневая
○		Гидрант пожарный
— Г —	G	Газопровод
— Т —	T	Теплотрасса
— W1 —	W1	Кабельные сети 0,4 кВ
— W2 —	W2	Кабельные сети 10 кВ
— W3 —	W3	Проектируемые воздушные сети 0,4 кВ наружного электросвещения
		Граница проектируемой территории
	— Красные линии	