


Схема размещения инженерных сетей и сооружений М 1:1000

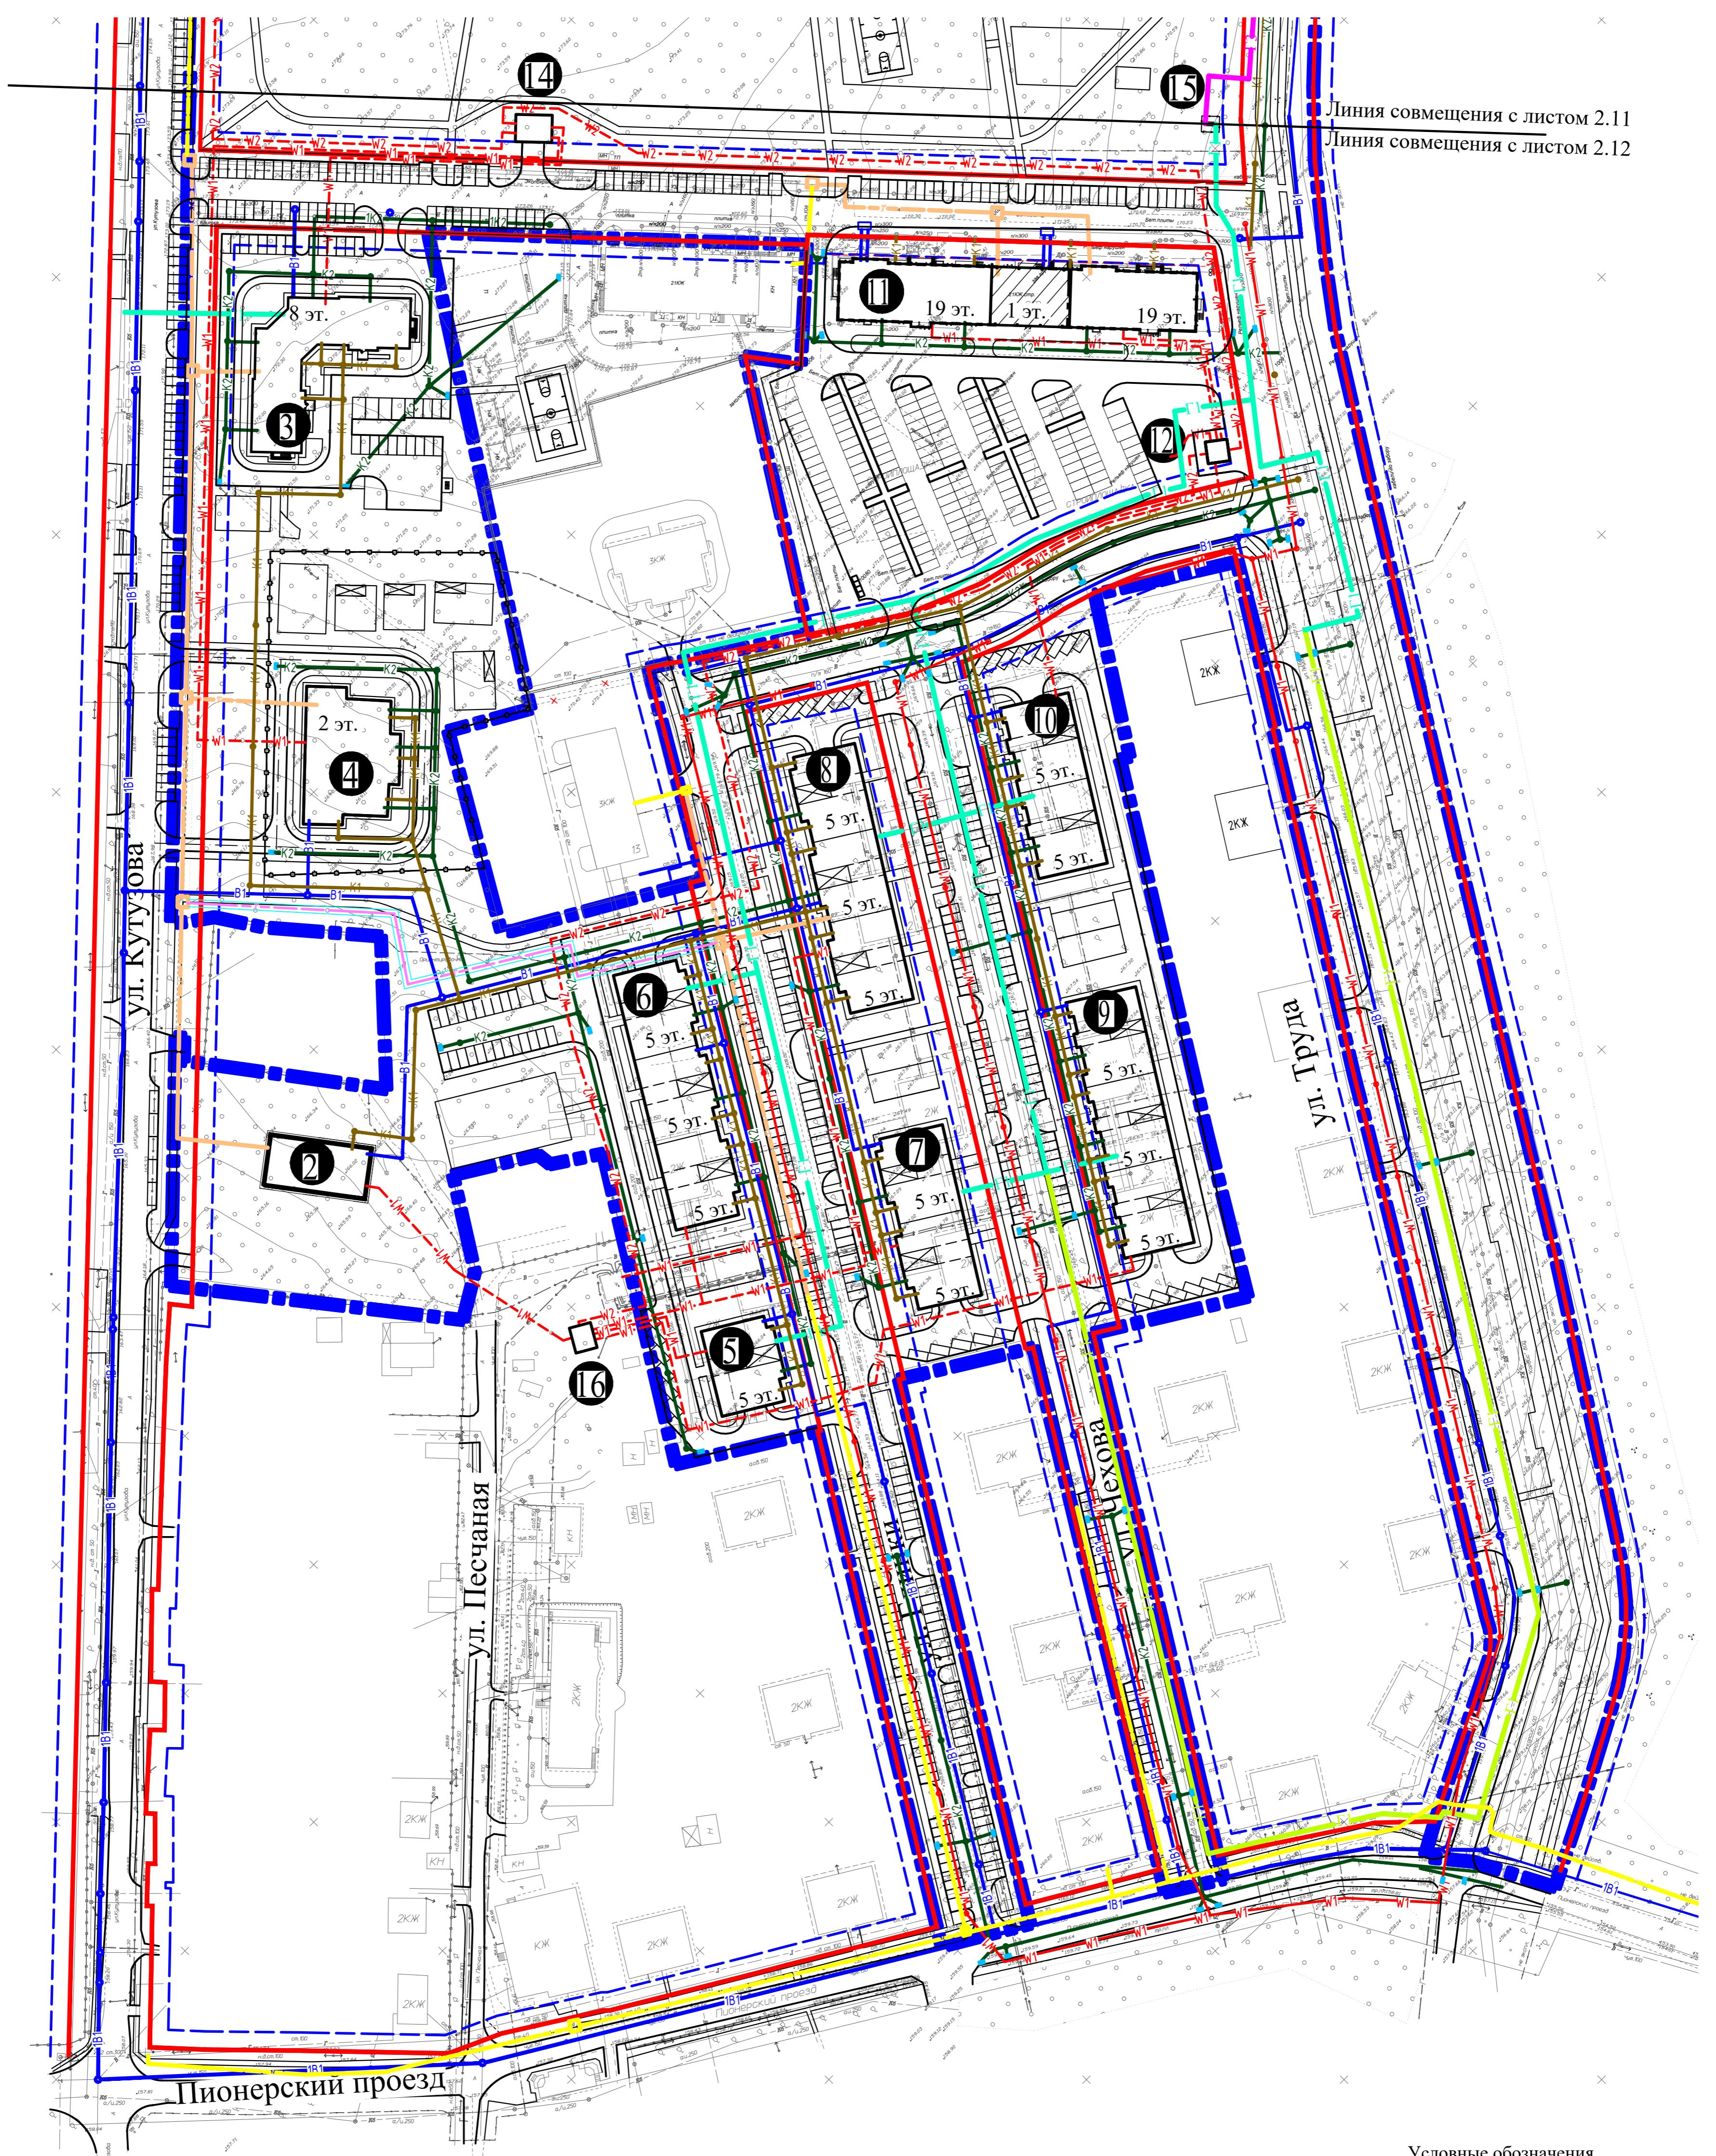

Экспликация зданий и сооружений

- (1A) Многоквартирный многоэтажный жилой дом с подземным паркингом на 60 мест
- (1B) Многоквартирный многоэтажный жилой дом с подземным паркингом на 60 мест
- (1B) Многоквартирный многоэтажный жилой дом с подземным паркингом на 30 мест
- (2) Коттедж
- (3) Многоквартирный многоэтажный жилой дом
- (4) Детское дошкольное учреждение на 100 мест
- (5) Многоквартирный жилой дом средней этажности с открытой стоянкой на первом этаже на 7 мест
- (6) Многоквартирный жилой дом средней этажности с открытой стоянкой на первом этаже на 40 мест
- (7) Многоквартирный жилой дом средней этажности с открытой стоянкой на первом этаже на 26 мест
- (8) Многоквартирный жилой дом средней этажности с открытой стоянкой на первом этаже на 40 мест
- (9) Многоквартирный жилой дом средней этажности с открытой стоянкой на первом этаже на 40 мест
- (10) Многоквартирный жилой дом средней этажности с открытой стоянкой на первом этаже на 26 мест
- (11) Многоквартирный жилой дом №11 со встроено-пристроенными коммерческими помещениями на первом этаже, расположенный по адресу: территория жилой застройки в границах 26 микрорайона города Обнинска на земельном участке с кадастровым номером 40:27:020301:1305

Условные обозначения

Существующее	Проектируемое	Наименование
— В —	— B1 —	Водопровод хозяйственно-питьевой, противопожарный
— Кб —	— K1 —	Канализация бытовая
— Кл —	— K2 —	Канализация ливневая
○		Гидрант пожарный
— Г —	— Г —	Газопровод
— Т —	— T —	Теплотрасса
— W1 —	— W1 —	Кабельные сети 0,4 кВ
— W2 —	— W2 —	Кабельные сети 10 кВ
— W1 —	— W1 —	Проектируемые воздушные сети 0,4 кВ наружного электросвещения
— Г —	— Г —	Граница проектируемой территории
— Красные линии		

26-11-24-ППТ

Внесение изменений в "Проект планировки территории жилой застройки в границах 26 микрорайона города Обнинска, шифр 7-11-22-ППТ"

Изм.	Кол.уч.	Лист	Л.док.	Подпись	Дата	Стадия	Лист	Листов
Разраб.	Столицна	Мария			02.25			
Провер.	Шитикова	Людмила			02.25			
ГАН	Зайцева	Людмила			02.25			
ГИП	Котов	Людмила			02.25			
Н.контр.	Котов	Людмила			02.25			

Материалы по обоснованию проекта планировки территории

Схема размещения инженерных сетей и сооружений М 1:1000

ООО "Технология"

Формат А1