


Схема вертикальной планировки и инженерной подготовки территории М 1:1000

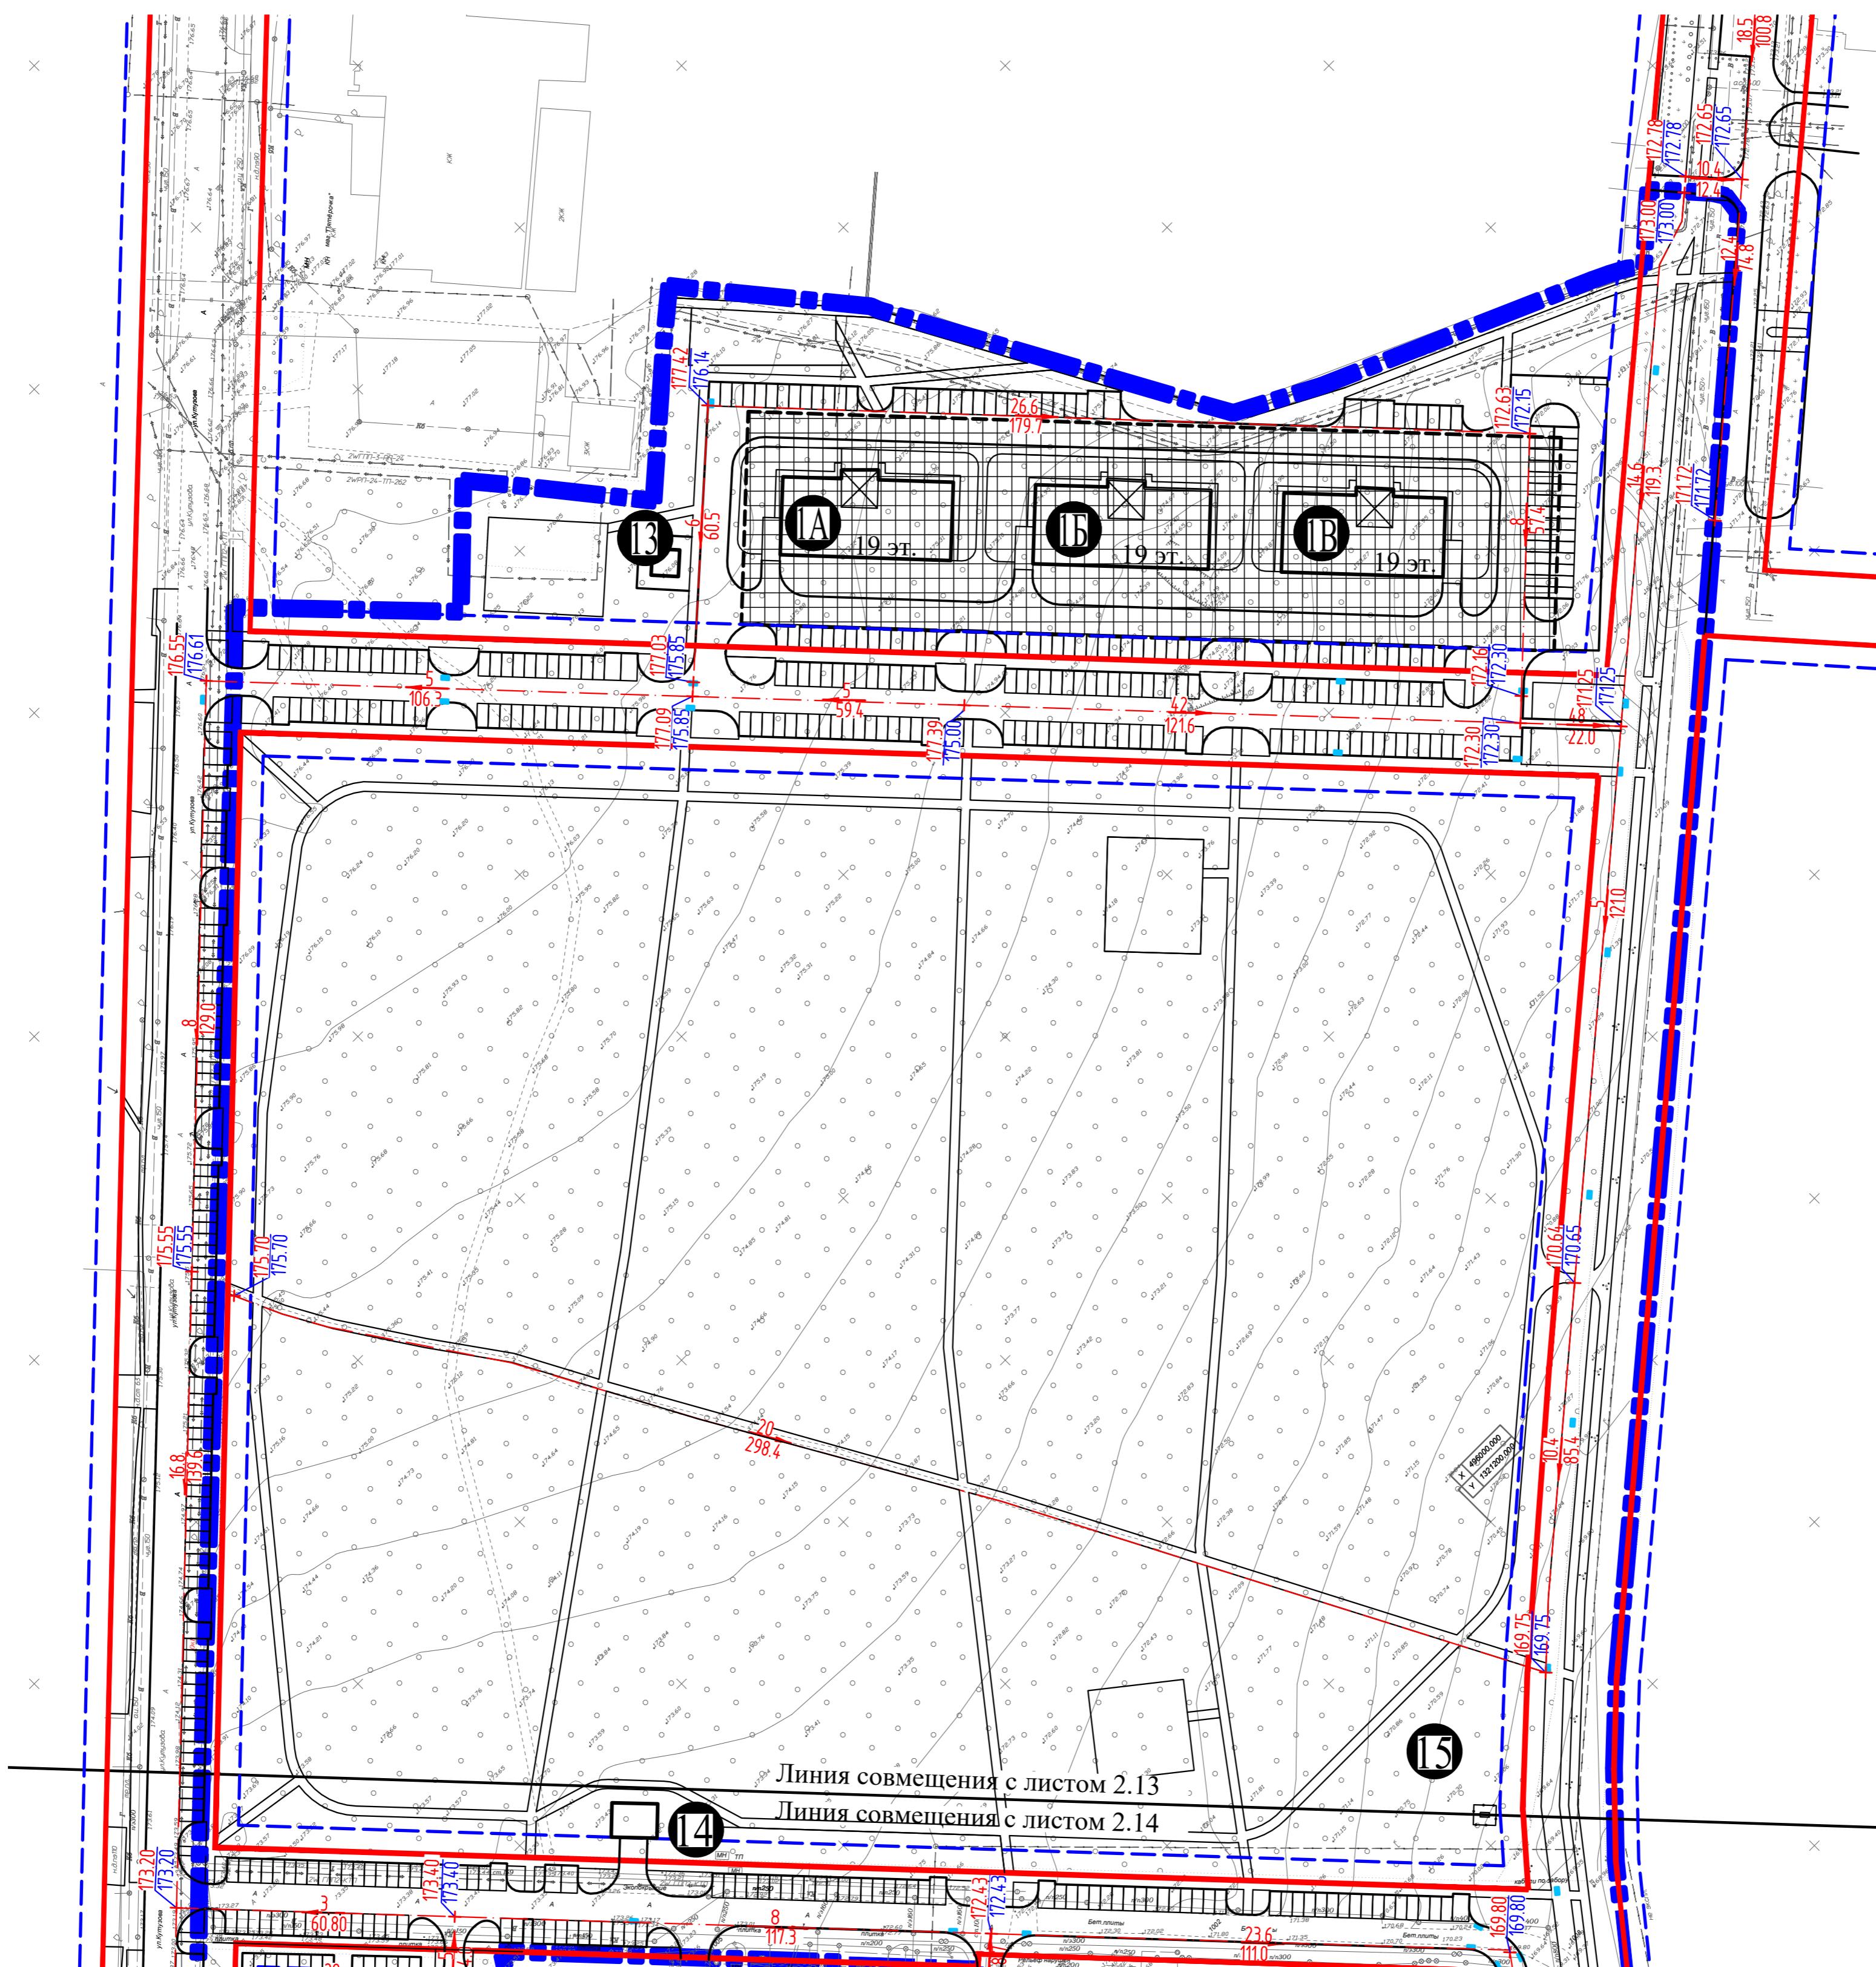

Экспликация зданий и сооружений

- (1A) Многоквартирный многоэтажный жилой дом с подземным паркингом на 60 мест
- (1B) Многоквартирный многоэтажный жилой дом с подземным паркингом на 60 мест
- (1B) Многоквартирный многоэтажный жилой дом с подземным паркингом на 30 мест
- (2) Коттедж
- (3) Многоквартирный многоэтажный жилой дом
- (4) Детское дошкольное учреждение на 100 мест
- (5) Многоквартирный жилой дом средней этажности с открытой стоянкой на первом этаже на 7 мест
- (6) Многоквартирный жилой дом средней этажности с открытой стоянкой на первом этаже на 40 мест
- (7) Многоквартирный жилой дом средней этажности с открытой стоянкой на первом этаже на 26 мест
- (8) Многоквартирный жилой дом средней этажности с открытой стоянкой на первом этаже на 40 мест
- (9) Многоквартирный жилой дом средней этажности с открытой стоянкой на первом этаже на 40 мест
- (10) Многоквартирный жилой дом средней этажности с открытой стоянкой на первом этаже на 26 мест
- (11) Многоквартирный жилой дом №11 со встроенно-пристроенными коммерческими помещениями на первом этаже и с подземным паркингом на 125м/м, расположенный по адресу: территория жилой застройки в границах 26 микрорайона города Обнинска на земельном участке с кадастровым номером 40:27:020301:1305
- (12) ТП
- (13) ТП
- (14) РТП
- (15) ГРПШ
- (16) ТП

Условные обозначения

- Граница проектируемой территории
- Красные линии
- Линии отступа от красных линий в целях определения мест допустимого размещения зданий, строений, сооружений
- 172.63
+172.15 Проектируемая отметка
Существующая отметка
- 195
179.6 Уклон (промилле, ‰)
Расстояние (метры, м)
- Дождеприемный колодец
- Номера позиций