

Внесение изменений в "Проект планировки территории жилой застройки в границах 26 микрорайона города Обнинска, шифр 7-11-22-ППТ"


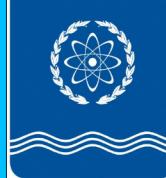


Схема вертикальной планировки и инженерной подготовки территории М 1:1000

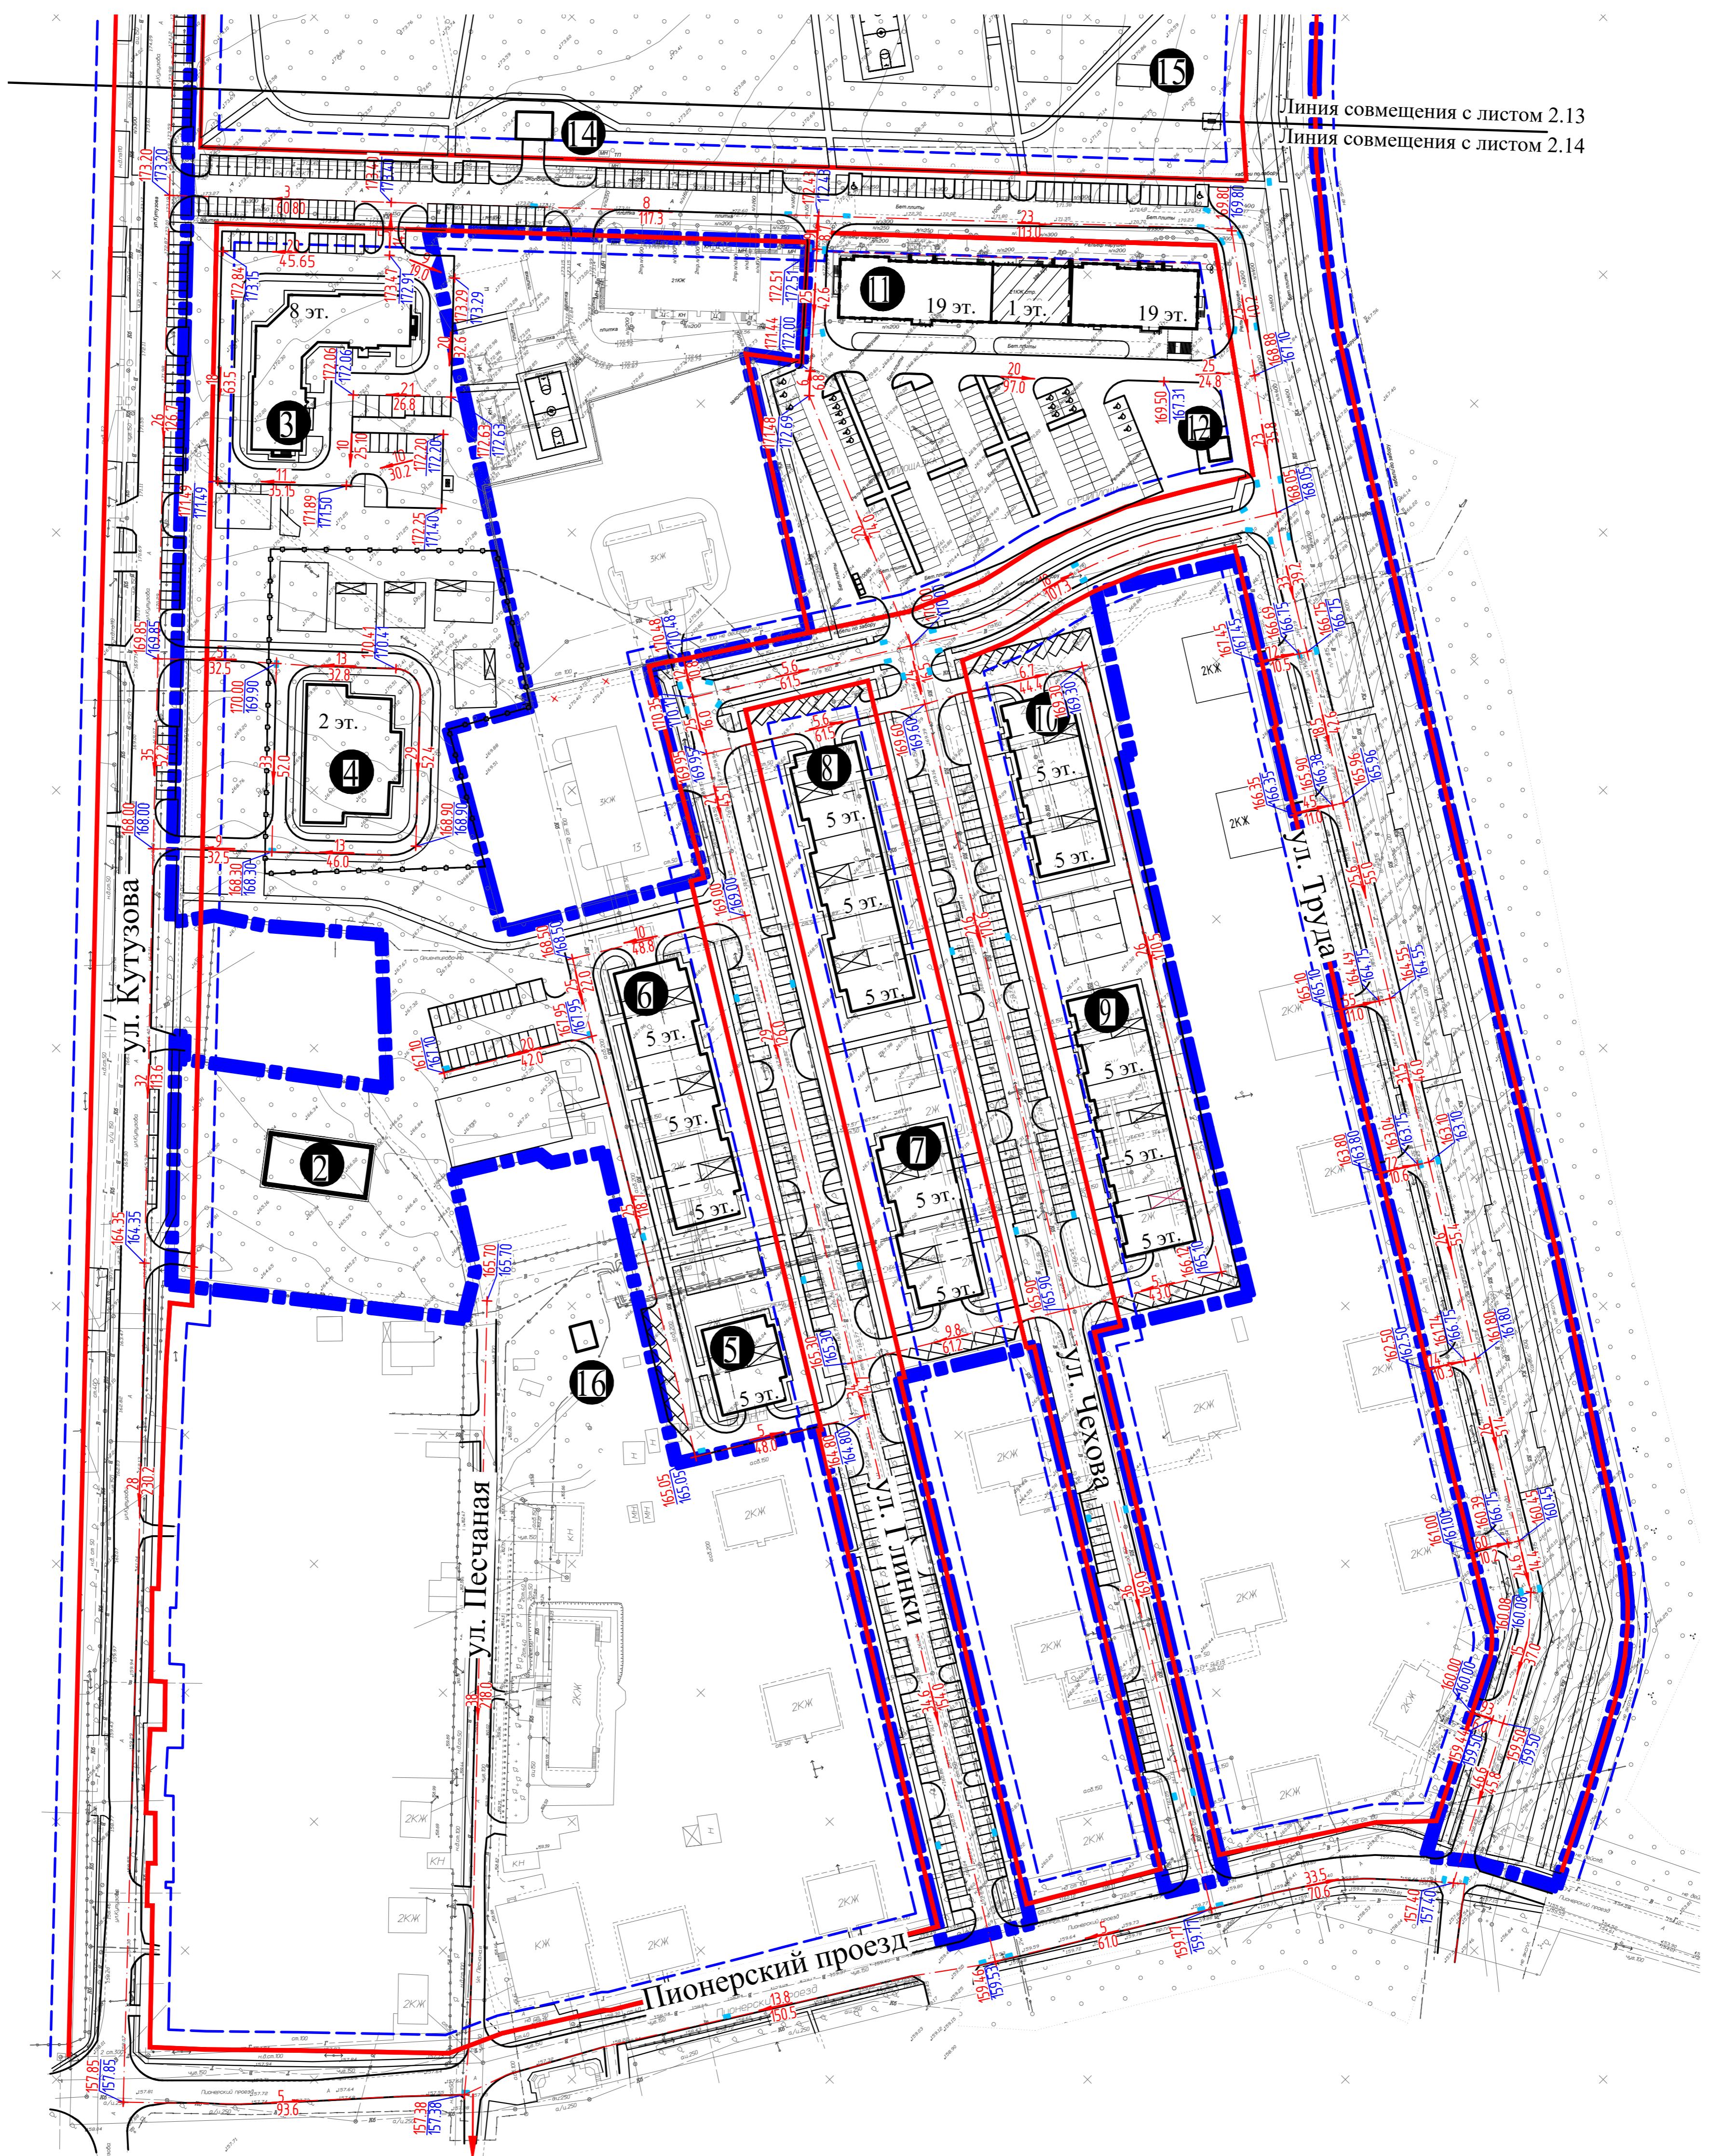

Экспликация зданий и сооружений

- (1A) Многоквартирный многоэтажный жилой дом с подземным паркингом на 60 мест
- (1B) Многоквартирный многоэтажный жилой дом с подземным паркингом на 60 мест
- (1B) Многоквартирный многоэтажный жилой дом с подземным паркингом на 30 мест
- (2) Коттедж
- (3) Многоквартирный многоэтажный жилой дом
- (4) Детское дошкольное учреждение на 100 мест
- (5) Многоквартирный жилой дом средней этажности с открытой стоянкой на первом этаже на 7 мест
- (6) Многоквартирный жилой дом средней этажности с открытой стоянкой на первом этаже на 40 мест
- (7) Многоквартирный жилой дом средней этажности с открытой стоянкой на первом этаже на 26 мест
- (8) Многоквартирный жилой дом средней этажности с открытой стоянкой на первом этаже на 40 мест
- (9) Многоквартирный жилой дом средней этажности с открытой стоянкой на первом этаже на 40 мест
- (10) Многоквартирный жилой дом средней этажности с открытой стоянкой на первом этаже на 26 мест
- (11) Многоквартирный жилой дом №11 со встроенно-пристроенными коммерческими помещениями на первом этаже, расположенный по адресу: территория жилой застройки в границах 26 микрорайона города Обнинска на земельном участке с кадастровым номером 40:27:020301:1305

Условные обозначения

- | | |
|--|---|
| | Граница проектируемой территории |
| | Красные линии |
| | Линии отступа от красных линий в целях определения мест допустимого размещения зданий, строений, сооружений |
| | Проектируемая отметка
Существующая отметка |
| | Уклон (промилле, $\%$)
Расстояние (метры, м) |
| | Дождеприемный колодец |
| | Номера позиций |

26-11-24-ППТ					
Изм.	Кол.уч.	Лист	Л.док.	Подпись	Дата
Разраб.	Столицына				02.25
Провер.	Шитикова				02.25
ГАН	Зайцева				02.25
ГИП	Котов				02.25
Н.контр.	Котов				02.25
Материалы по обоснованию проекта планировки территории				Стадия	Лист
				ППТ	2.14
Схема вертикальной планировки и инженерной подготовки территории М 1:1000				ООО "Технология"	