


Чертеж планировки территории М 1:1000

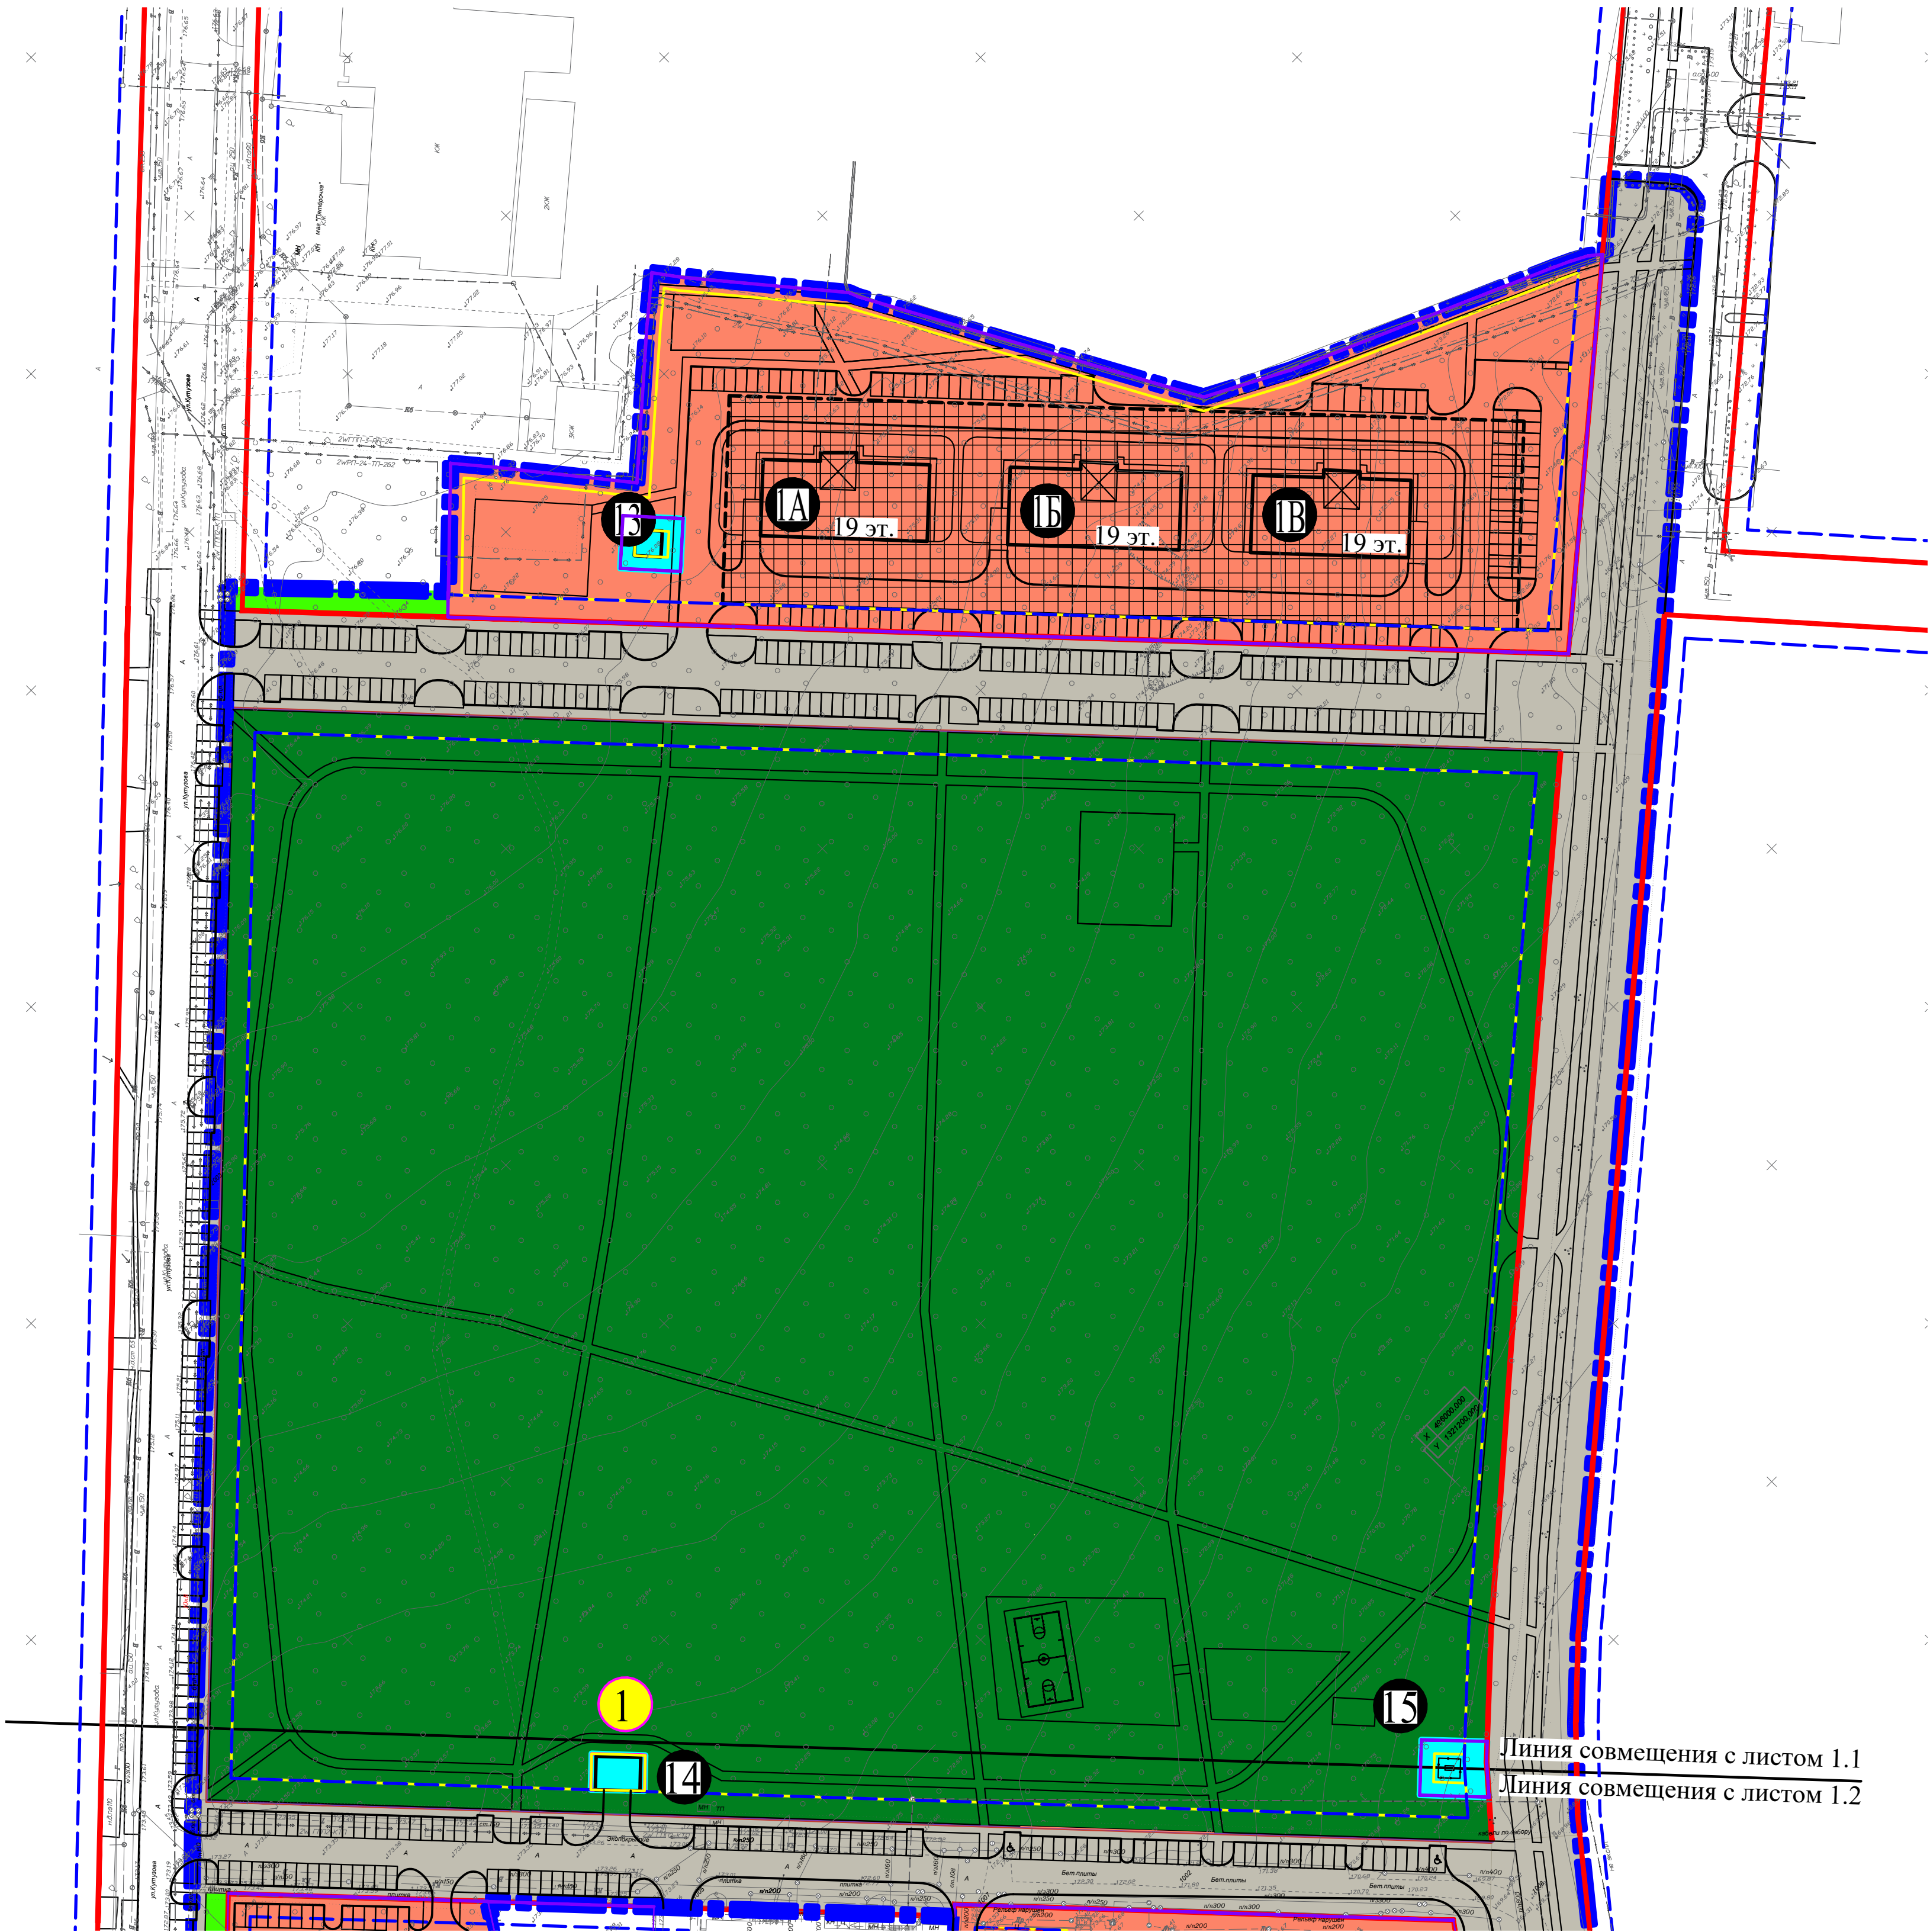

Характеристика образуемых земельных участков

№ участка на чертеже	Условное обозначение земельных участков	Площади образуемых земельных участков, м²	Виды разрешенного использования земельных участков, установленные классификатором		Объекты капитального строительства
			Наименование	Кодовое обозначение	
1	:ЗУ 1	96	Предоставление коммунальных услуг	3.1.1	РТП
согласно "Проекту планировки территории жилой застройки в границах 26 микрорайона города Обнинска", шифр 7-11-22-ППТ					
9	:ЗУ 9	3871	Среднеэтажная жилая застройка	2.5	Многоквартирный жилой дом средней этажности

Экспликация зданий и сооружений

- 1А

Многоквартирный многоэтажный жилой дом с подземным паркингом на 60 мест
- 1Б

Многоквартирный многоэтажный жилой дом с подземным паркингом на 60 мест
- 1В

Многоквартирный многоэтажный жилой дом с подземным паркингом на 30 мест
- 2

Коттедж
- 3

Многоквартирный многоэтажный жилой дом
- 4

Детское дошкольное учреждение на 100 мест
- 5

Многоквартирный жилой дом средней этажности с открытой стоянкой на первом этаже на 7 мест
- 6

Многоквартирный жилой дом средней этажности с открытой стоянкой на первом этаже на 40 мест
- 7

Многоквартирный жилой дом средней этажности с открытой стоянкой на первом этаже на 26 мест
- 8

Многоквартирный жилой дом средней этажности с открытой стоянкой на первом этаже на 40 мест
- 9

Многоквартирный жилой дом средней этажности с открытой стоянкой на первом этаже на 40 мест
- 10

Многоквартирный жилой дом средней этажности с открытой стоянкой на первом этаже на 26 мест
- 11

Многоквартирный жилой дом №11 со встроенно-пристроенными коммерческими помещениями на первом этаже, расположенный по адресу: территория жилой застройки в границах 26 микрорайона города Обнинска на земельном участке с кадастровым номером 40:27:020301:1305
- 12

ТП
- 13

ТП
- 14

РТП
- 15

ГРПШ
- 16

ТП

Условные обозначения

- Граница проектируемой территории
- Красные линии
- Линии отступа от красных линий в целях определения мест допустимого размещения зданий, строений, сооружений
- Границы образуемых земельных участков
- Границы существующих земельных участков
- Границы зон планируемого размещения объектов капитального строительства
- Земельные участки, предназначенные для размещения многоэтажной жилой застройки (высотная застройка)
- Земельные участки, предназначенные для размещения среднеэтажной жилой застройки
- Земельные участки, предназначенные для размещения индивидуальной жилой застройки
- Земельные участки, предназначенные для размещения дошкольного, начального и среднего общего образования
- Земельные участки, предназначенные для размещения объектов предоставления коммунальных услуг
- Земельные участки, предназначенные для парков культуры и отдыха
- Земельные участки (территории) общего пользования
- Земельные участки для улично-дорожной сети
- 1

Номера образуемых земельных участков
- II

Номера позиций

Изм.	Кол. уч.	Лист	Док.	Подпись	Дата
Разраб.	Столицына	02.25			
Провер.	Шитикова	02.25			
ГАП	Зайцева	02.25			
ГИП	Котов	02.25			
Н.контр.	Котов	02.25			

26-11-24-ППТ					
Внесение изменений в "Проект планировки территории жилой застройки в границах 26 микрорайона города Обнинска, шифр 7-11-22-ППТ"					
Изм.	Кол. уч.	Лист	Док.	Подпись	Дата
Разраб.	Столицына	02.25			
Провер.	Шитикова	02.25			
ГАП	Зайцева	02.25			
ГИП	Котов	02.25			
Н.контр.	Котов	02.25			
Основная часть, которая подлежит утверждению				Стдия	Лист
Чертеж планировки территории М 1:1000				ППТ	1.1
				ООО "Технология"	