



Внесение изменений в "Проект планировки территории жилой застройки в границах 26 микрорайона города Обнинска, шифр 7-11-22-ППТ"

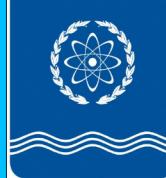

Чертеж планировки территории М 1:1000

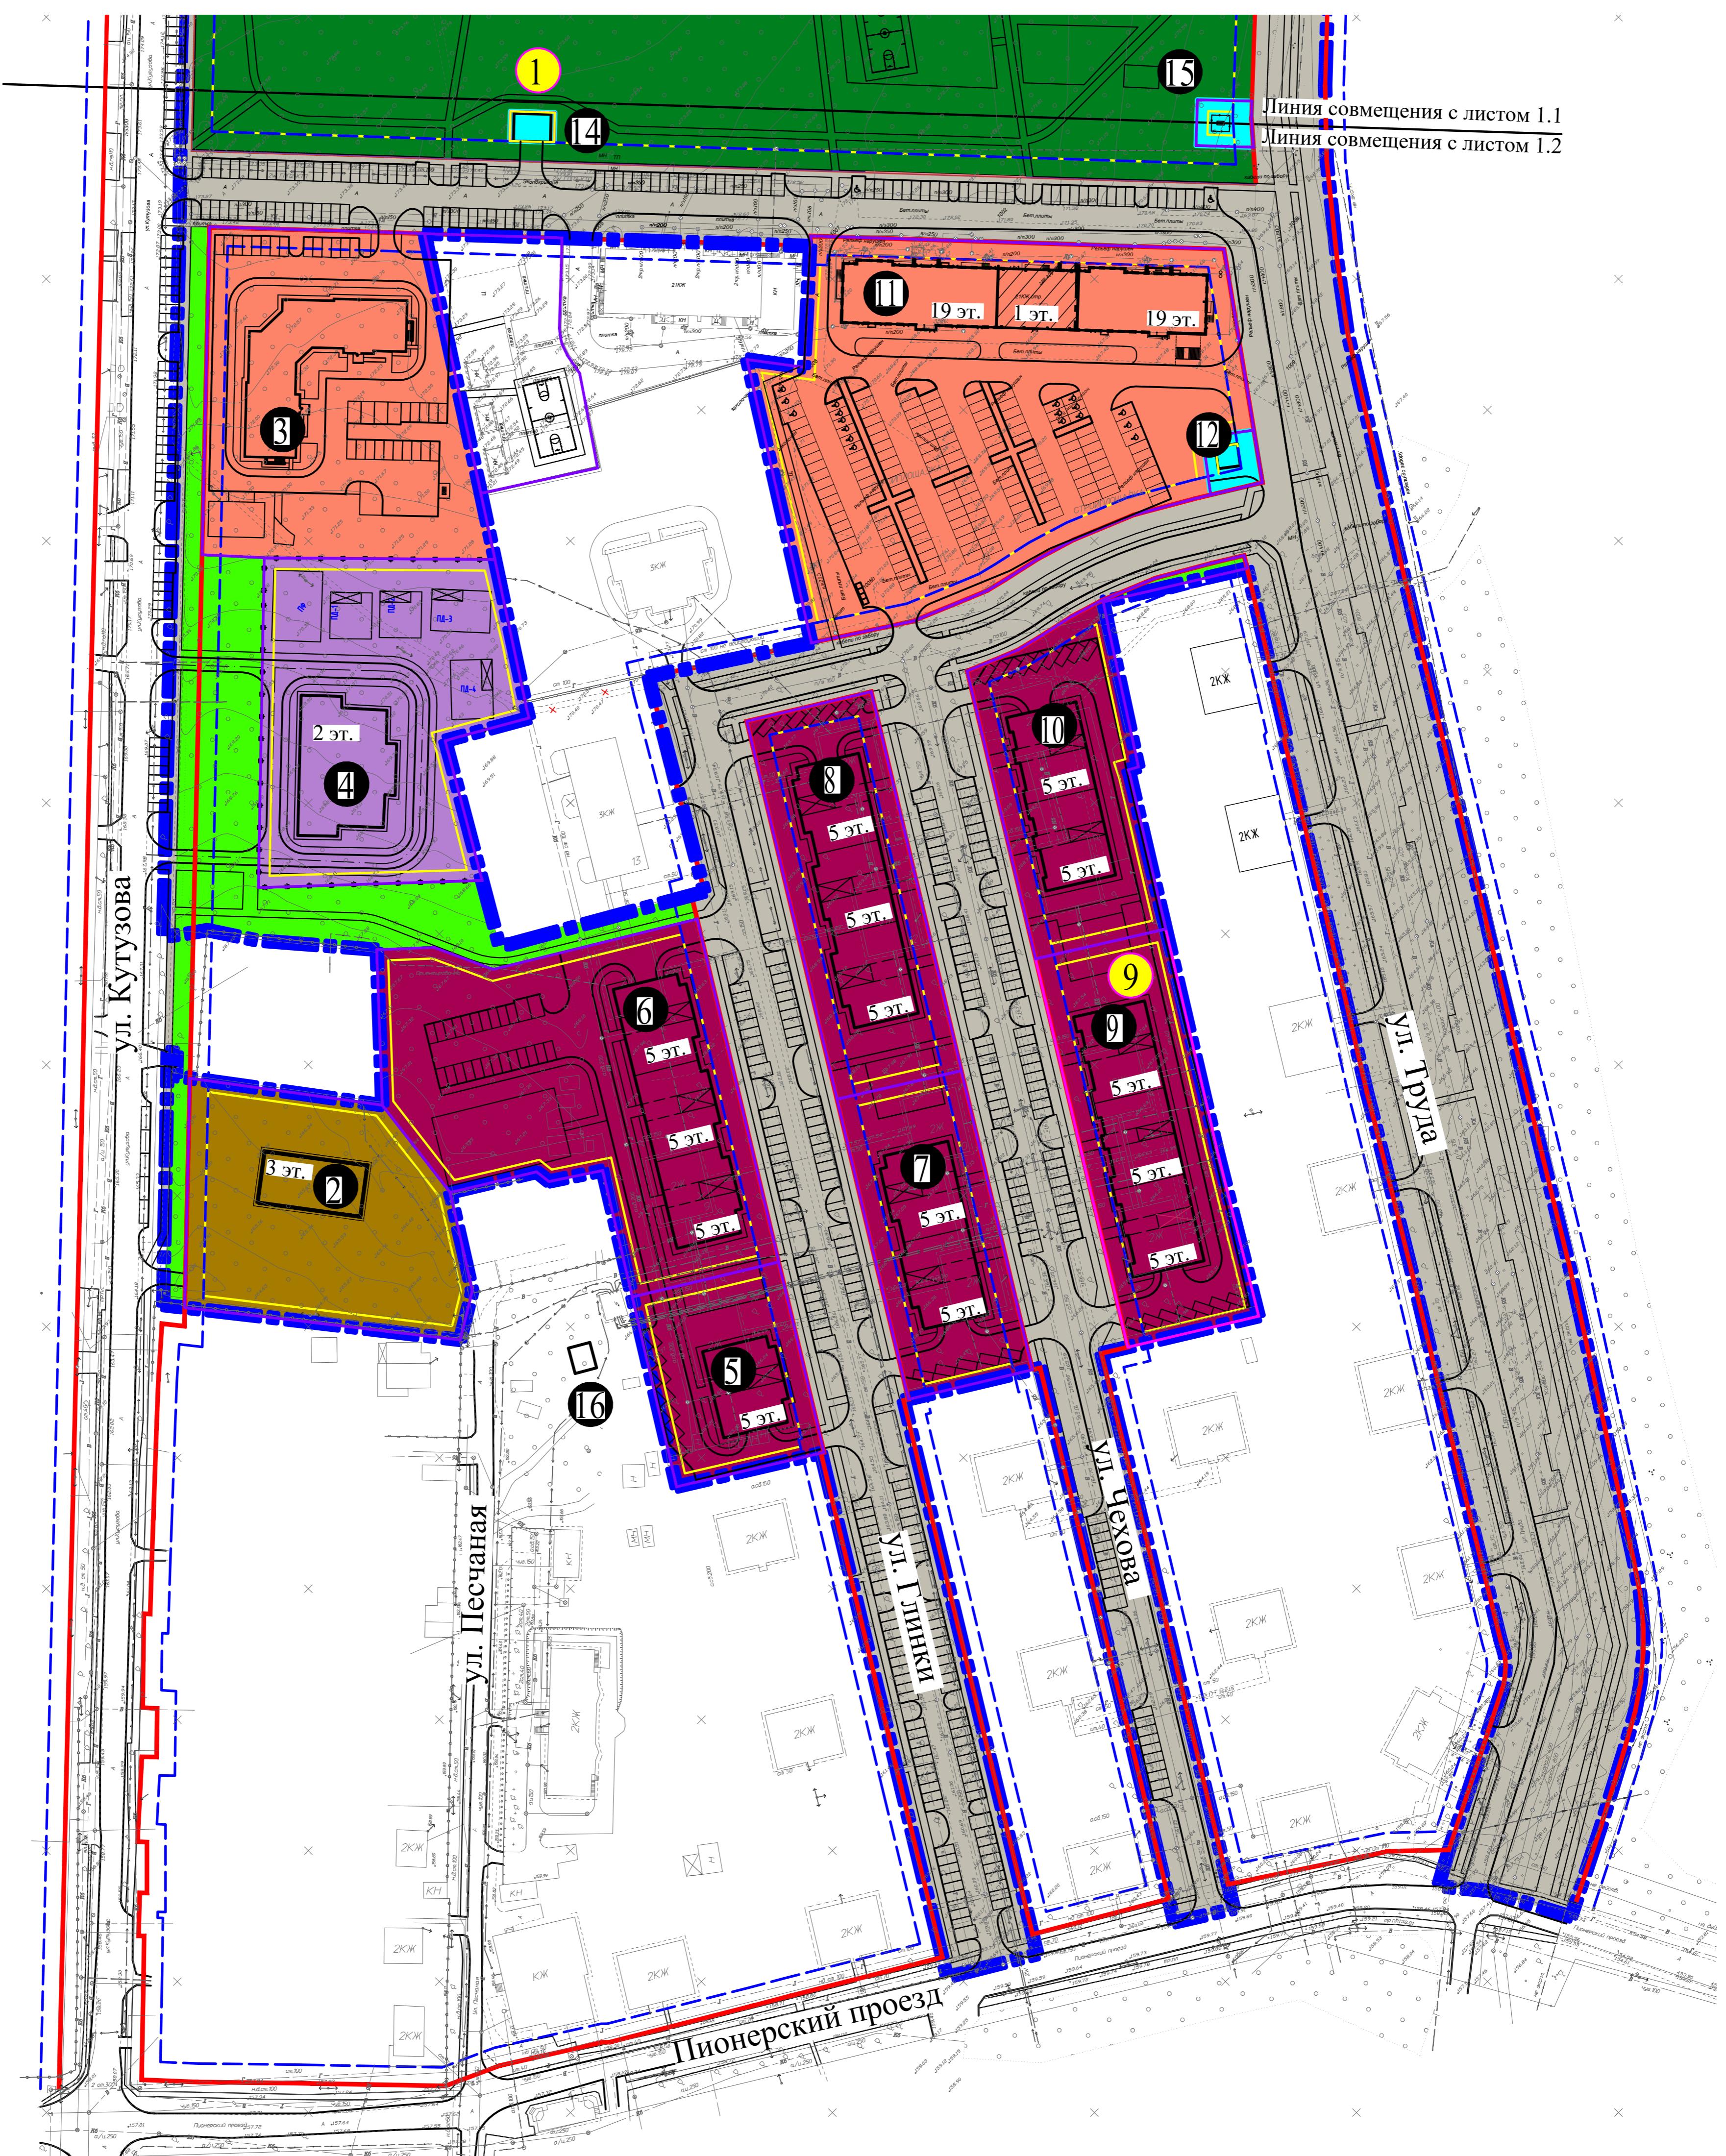

**Условные обозначения**

- Граница проектируемой территории
- Красные линии
- Линии отступа от красных линий в целях определения мест допустимого размещения зданий, строений, сооружений
- Границы образуемых земельных участков
- Границы существующих земельных участков
- Границы зон планируемого размещения объектов капитального строительства
- Земельные участки, предназначенные для размещения многоэтажной жилой застройки (высотная застройка)
- Земельные участки, предназначенные для размещения среднестатистической жилой застройки
- Земельные участки, предназначенные для размещения индивидуальной жилой застройки
- Земельные участки, предназначенные для размещения дошкольного, начального и среднего общего образования

- Земельные участки, предназначенные для размещения объектов предоставления коммунальных услуг
- Земельные участки, предназначенные парков культуры и отдыха
- Земельные участки (территории) общего пользования
- Земельные участки для улично-дорожной сети
- Номера образуемых земельных участков
- Номера позиций

**Экспликация зданий и сооружений**

- (A) Многоквартирный многоэтажный жилой дом с подземным паркингом на 60 мест
- (Б) Многоквартирный многоэтажный жилой дом с подземным паркингом на 60 мест
- (В) Многоквартирный многоэтажный жилой дом с подземным паркингом на 30 мест
- (2) Коттедж
- (3) Детское дошкольное учреждение на 100 мест
- (4) Многоквартирный жилой дом средней этажности с открытой стоянкой на первом этаже на 7 мест
- (5) Многоквартирный жилой дом средней этажности с открытой стоянкой на первом этаже на 40 мест
- (6) Многоквартирный жилой дом средней этажности с открытой стоянкой на первом этаже на 26 мест
- (7) Многоквартирный жилой дом средней этажности с открытой стоянкой на первом этаже на 40 мест
- (8) Многоквартирный жилой дом средней этажности с открытой стоянкой на первом этаже на 40 мест
- (9) Многоквартирный жилой дом средней этажности с открытой стоянкой на первом этаже на 40 мест

- (10) Многоквартирный жилой дом средней этажности с открытой стоянкой на первом этаже на 26 мест
- (11) Многоквартирный жилой дом №11 со встроенно-пристроенными коммерческими помещениями на первом этаже, расположенный по адресу: территория жилой застройки в границах 26 микрорайона города Обнинска на земельном участке с кадастровым номером 40:27:020301:1305
- (12) ТП
- (13) ТП
- (14) РТП
- (15) ГРПШ
- (16) ТП

Характеристику образуемых земельных участков см. Л.1.1

26-11-24-ППТ					
Внесение изменений в "Проект планировки территории жилой застройки в границах 26 микрорайона города Обнинска, шифр 7-11-22-ППТ"					
Изм.	Кол. уч.	Лист	Л.док.	Подпись	Дата
Разраб.	Столицына	Мария			02.25
Провер.	Шитикова	Светлана			02.25
ГАН	Зайцева	Анатолий			02.25
ГИП	Котов	Петр			02.25
Н.контр.	Котов	Петр			02.25
Основная часть, которая подлежит утверждению					
Чертеж планировки территории М 1:1000			Формат А1		
ООО "Технология"					