


Схема границ зон с особыми условиями использования территории М 1:1000

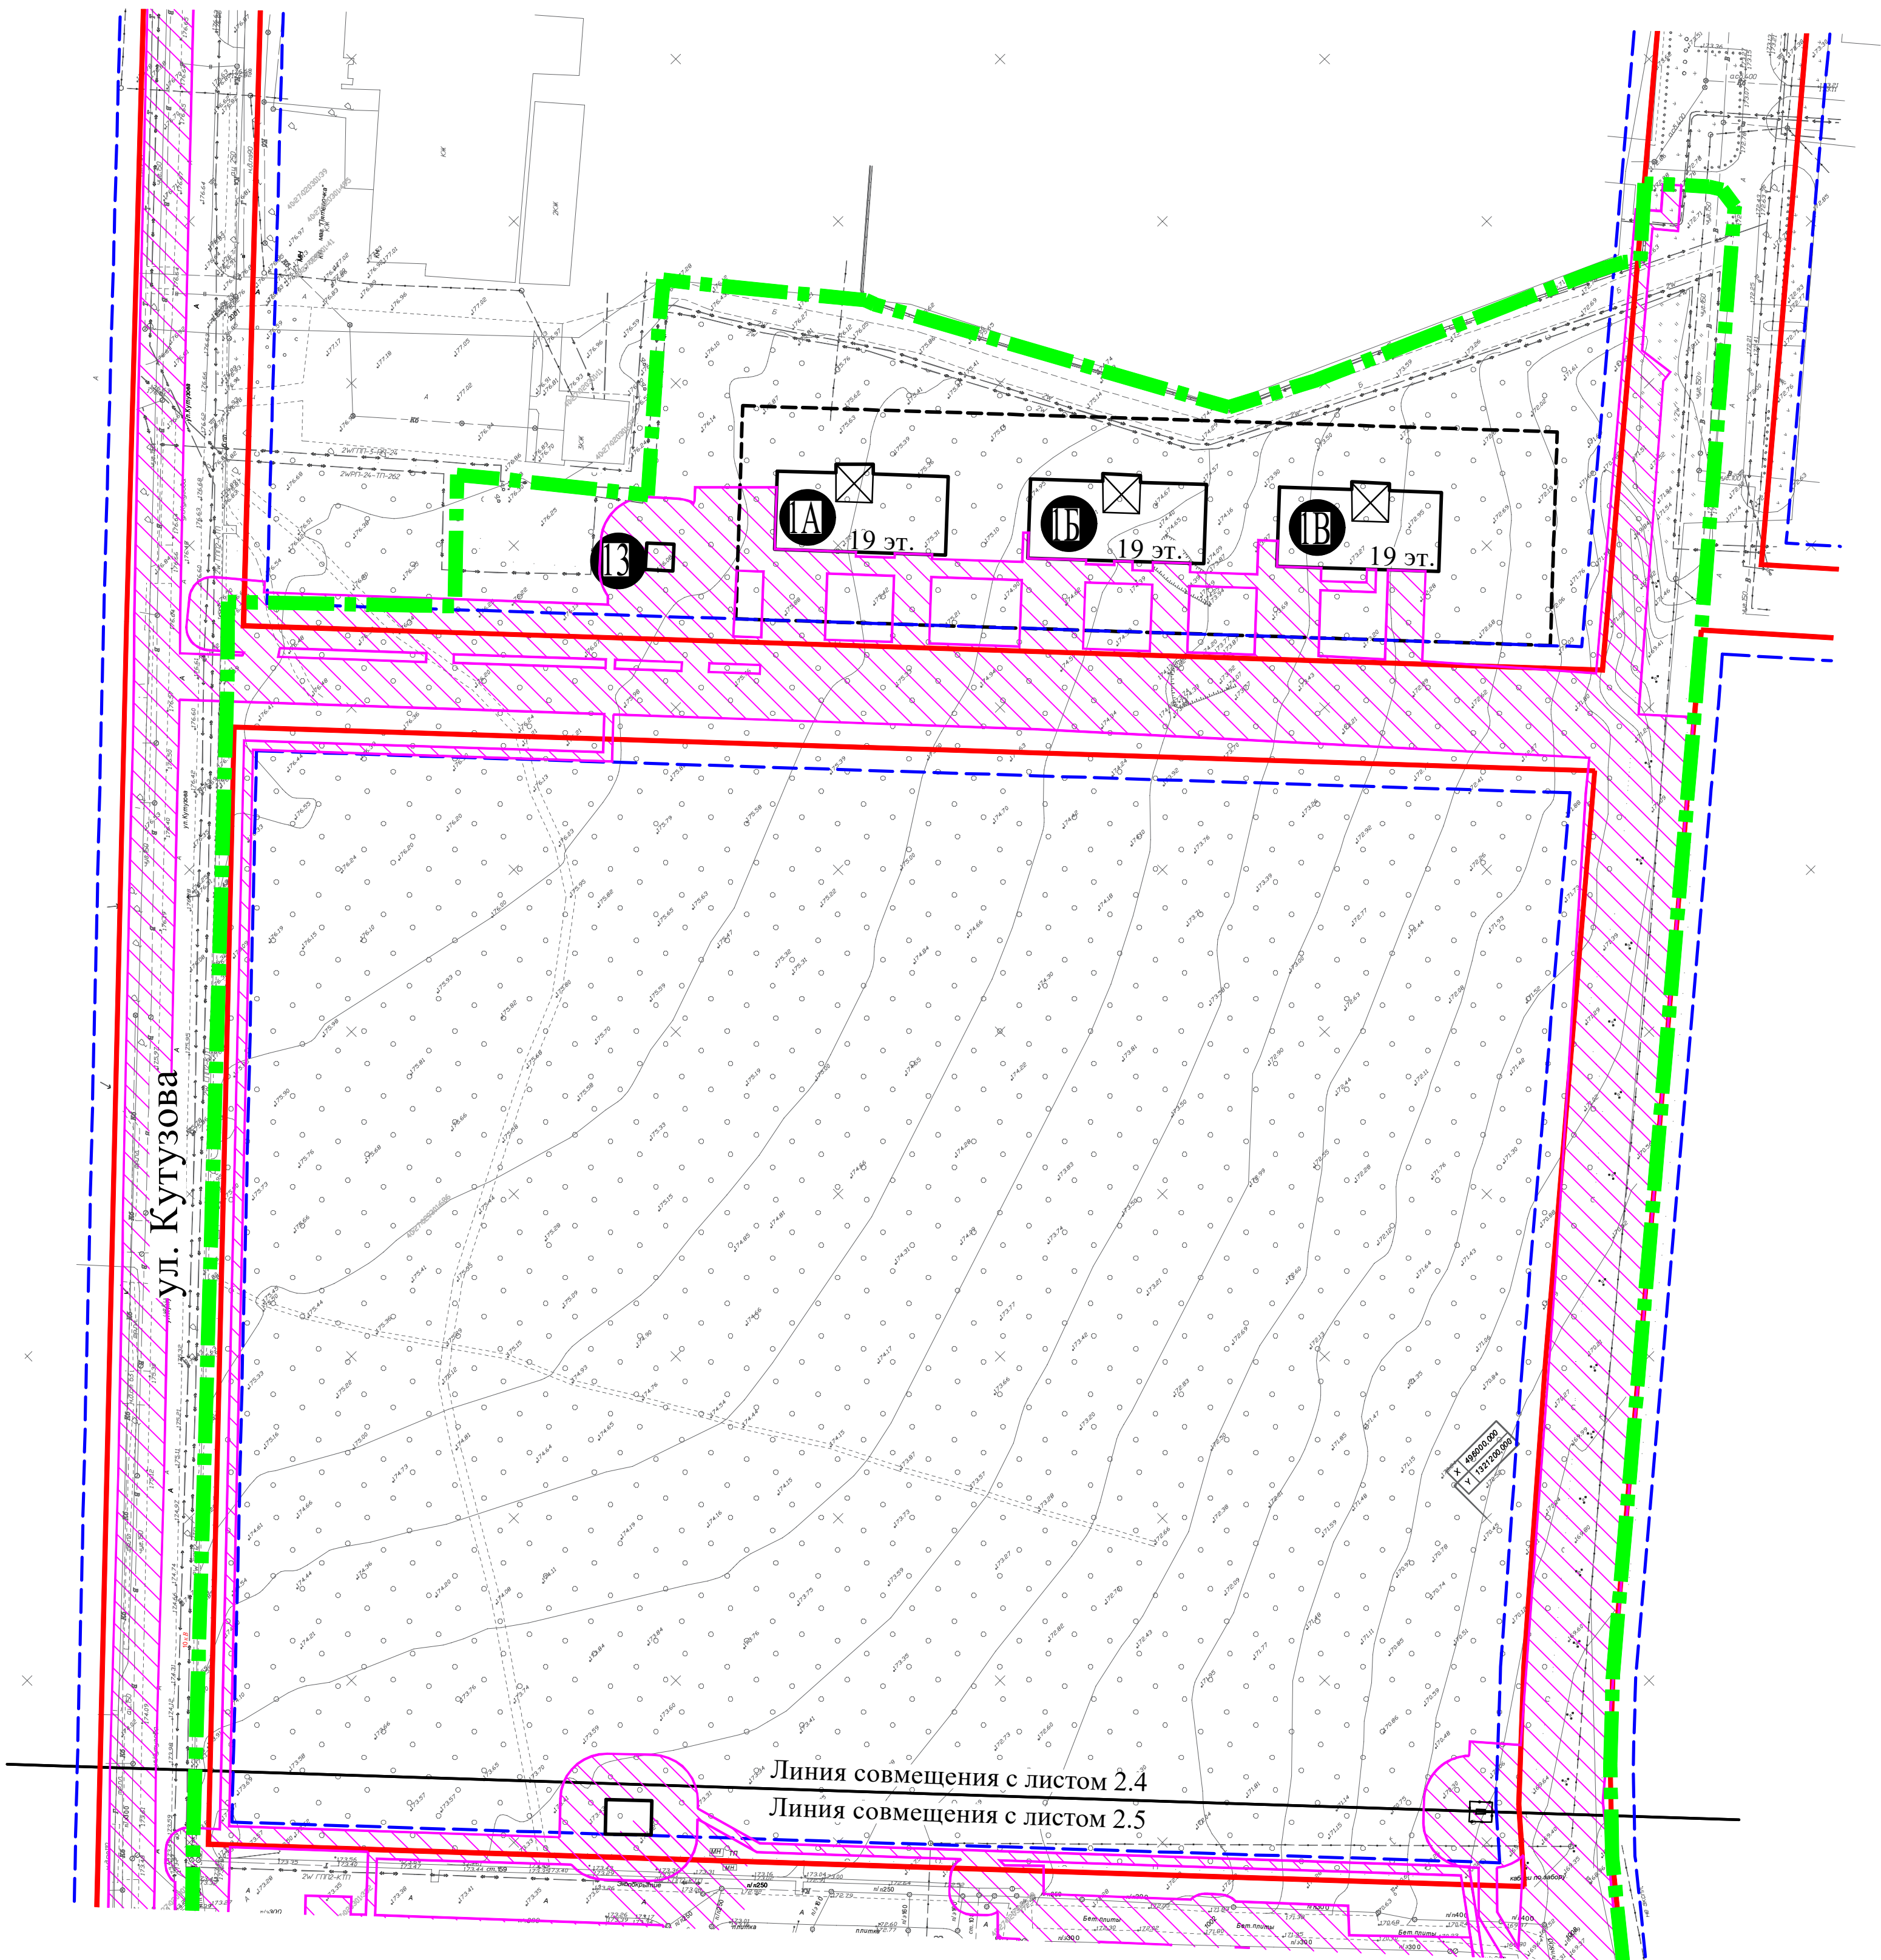

Экспликация зданий и сооружений

- 1А Многоквартирный многоэтажный жилой дом с подземным паркингом на 60 мест
- 1Б Многоквартирный многоэтажный жилой дом с подземным паркингом на 60 мест
- 1В Многоквартирный многоэтажный жилой дом с подземным паркингом на 30 мест
- 2 Коттедж
- 3 Многоквартирный многоэтажный жилой дом
- 4 Детское дошкольное учреждение на 100 мест
- 5 Многоквартирный жилой дом средней этажности с открытой стоянкой на первом этаже на 7 мест
- 6 Многоквартирный жилой дом средней этажности с открытой стоянкой на первом этаже на 40 мест
- 7 Многоквартирный жилой дом средней этажности с открытой стоянкой на первом этаже на 26 мест
- 8 Многоквартирный жилой дом средней этажности с открытой стоянкой на первом этаже на 40 мест
- 9 Многоквартирный жилой дом средней этажности с открытой стоянкой на первом этаже на 40 мест
- 10 Многоквартирный жилой дом средней этажности с открытой стоянкой на первом этаже на 26 мест
- 11 Многоквартирный жилой дом №11 со встроенно-пристроенными коммерческими помещениями на первом этаже, расположенный по адресу: территория жилой застройки в границах 26 микрорайона города Обнинска на земельном участке с кадастровым номером 40:27:020301:1305
- 12 ТП
- 13 ТП
- 14 РТП
- 15 ГРПШ
- 16 ТП

Условные обозначения

- Красные линии
- Линии отступа от красных линий в целях определения мест допустимого размещения зданий, строений, сооружений
- Граница проектируемой территории
- Охранная зона от инженерных сетей и сооружений
- Граница зоны публичного сервитута газопровода низкого давления с реестровым номером 40:27-6.208
- Граница зоны публичного сервитута газопровода низкого давления с реестровым номером 40:27-6.166

По Генеральному плану г. Обнинска проектируемая территория полностью расположена в зоне третьего пояса санитарной охраны источника водоснабжения

26-11-24-ППТ						Внесение изменений в "Проект планировки территории жилой застройки в границах 26 микрорайона города Обнинска, шифр 7-11-22-ППТ"		
Изм.	Кол.уч.	Лист	Док.	Подпись	Дата	Материалы по обоснованию проекта планировки территории		
Разраб.	Столицына	12.24				Схема границ зон с особыми условиями использования территории М 1:1000	Стadia	Лист
Провер.	Шитикова	12.24					Лет	Листов
Г.АП	Зайцева	12.24					ППТ	2.4
ГИП	Котов	12.24				ООО "Технология"		
Н.контр.	Котов	12.24						