
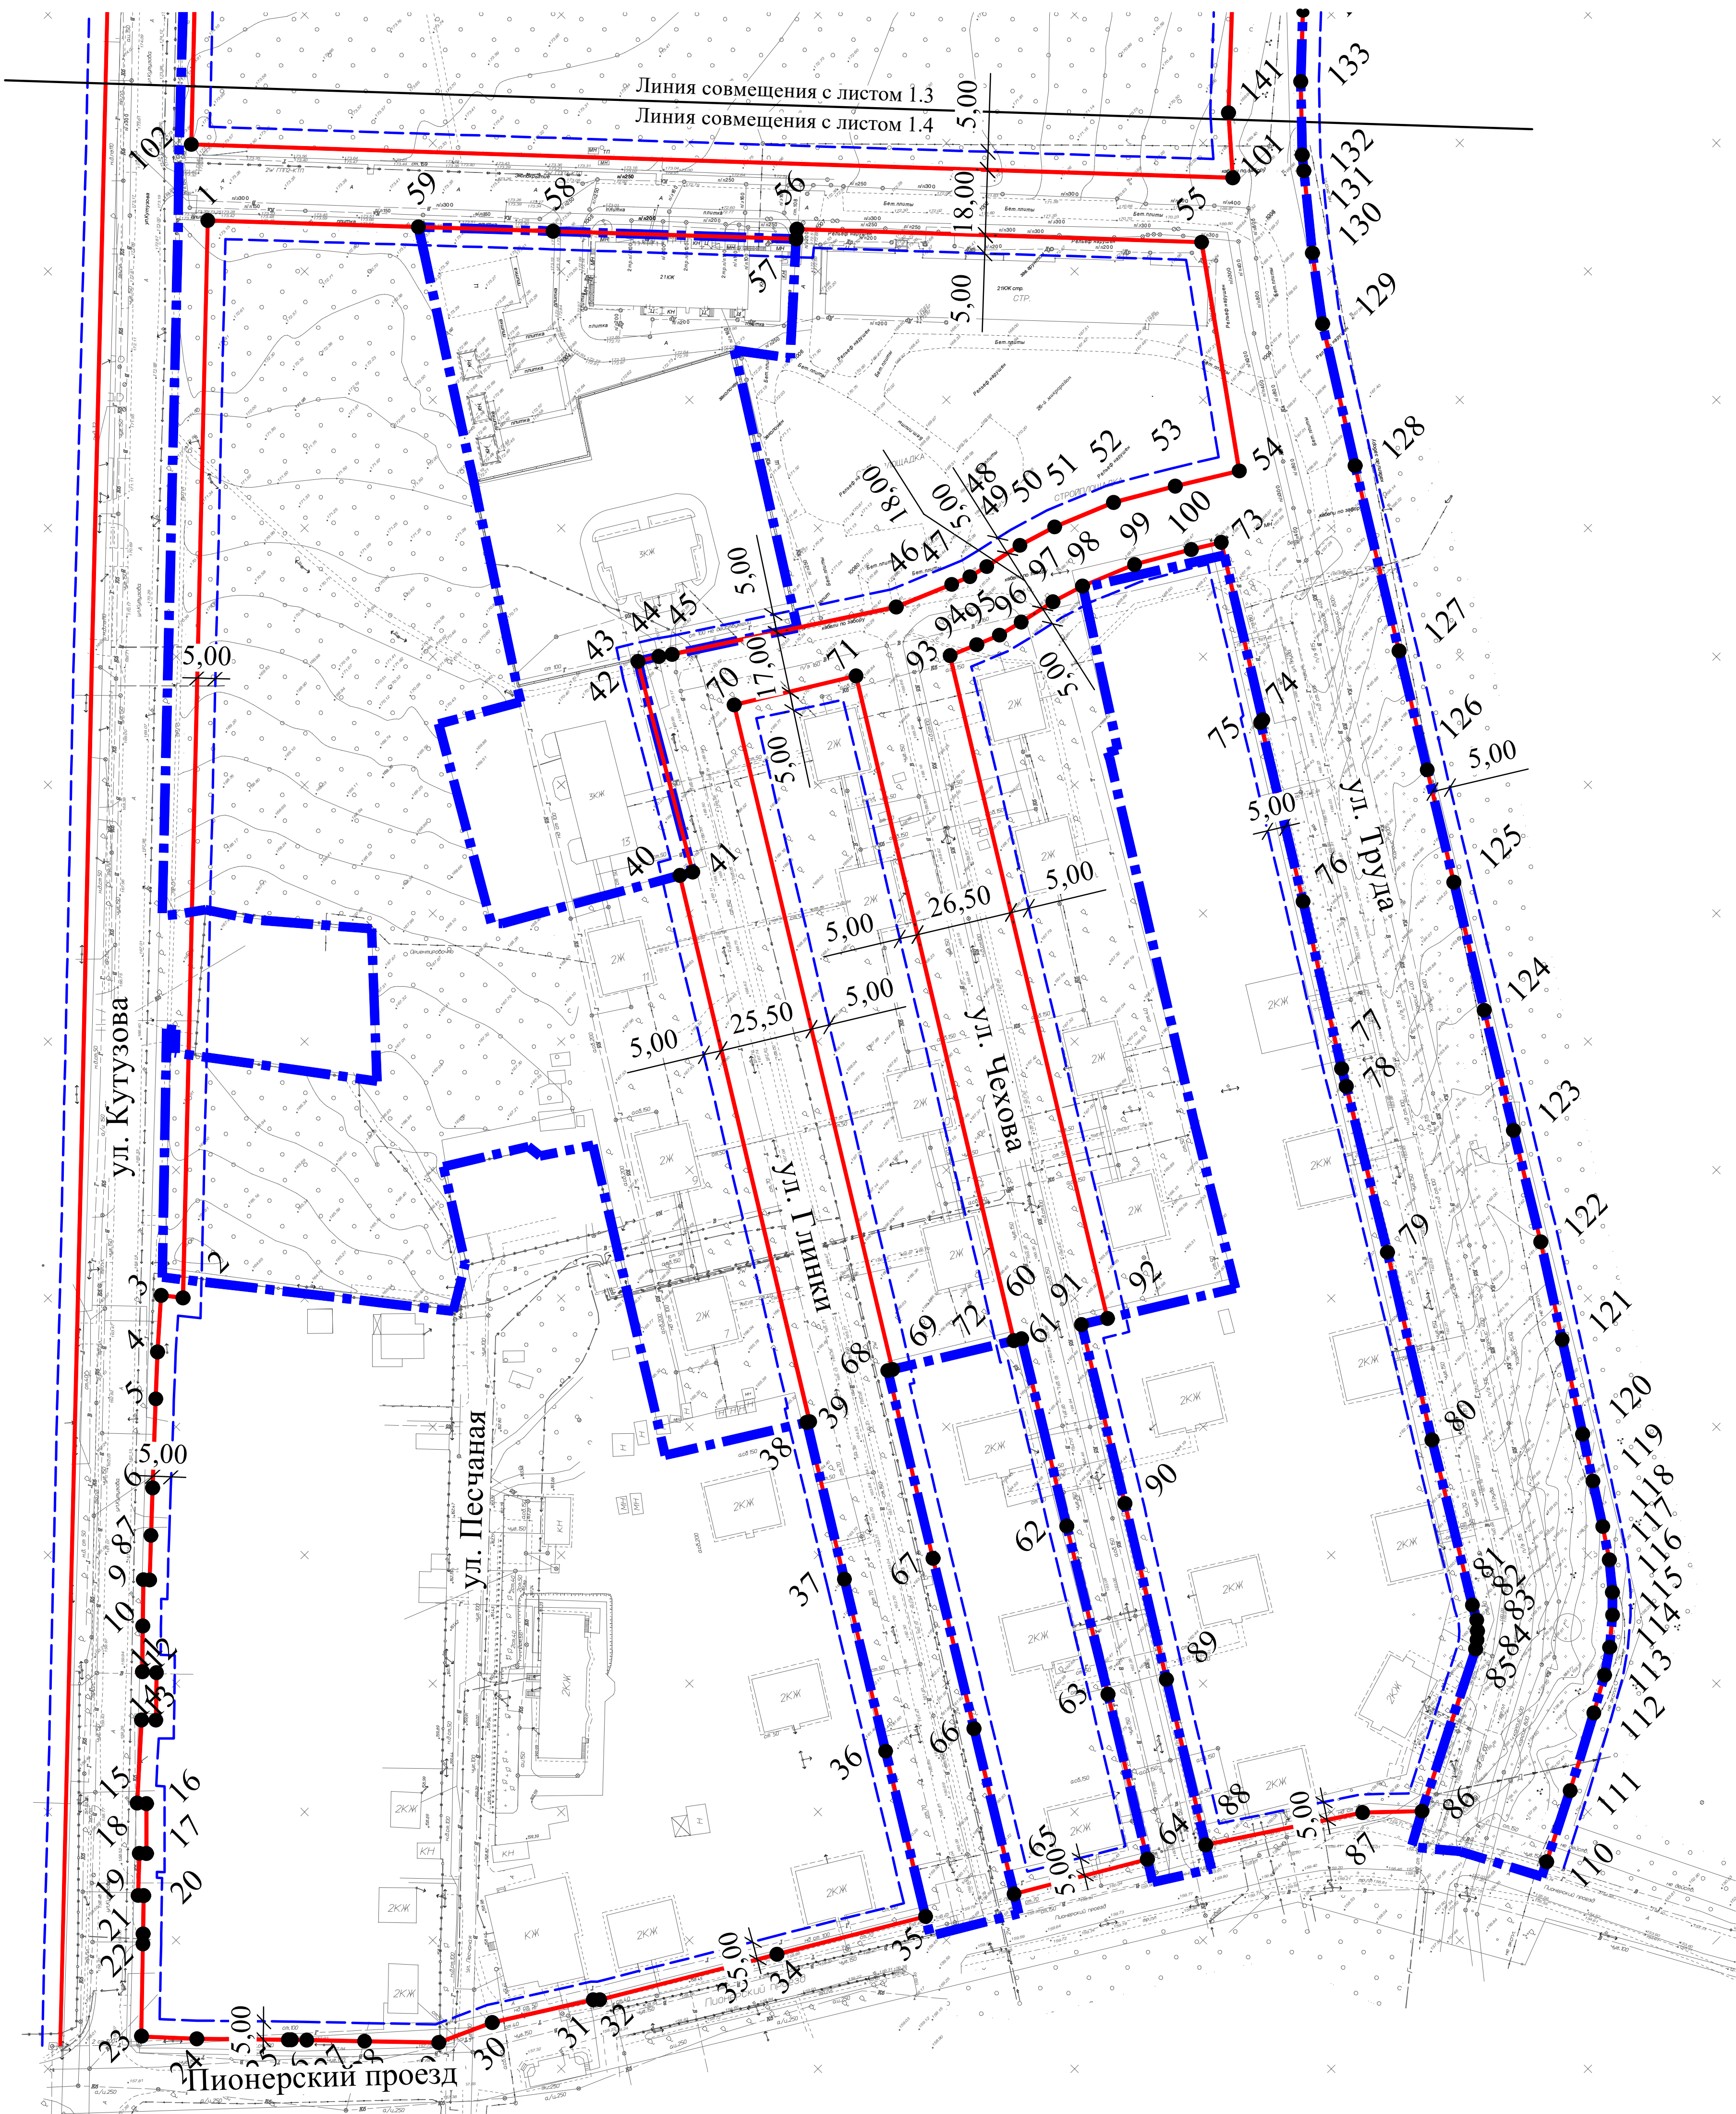
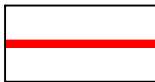
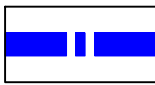


Чертеж красных линий М 1:1000

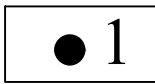

Условные обозначения

-  Красные линии
-  Линии отступа от красных линий в целях определения мест допустимого размещения зданий, строений, сооружений
-  Граница проектируемой территории
-  Обозначение характерных поворотных точек устанавливаемых красных линий

Ведомость координат характерных поворотных точек красных линий см. Л. 1.5

26-11-24-ППТ					
Изм.	Кол. уч.	Лист	Делок.	Подпись	Дата
Разраб.	Столицына	12.24			
Провер.	Шитикова	12.24			
ГАП	Зайцева	12.24			
ГИП	Котов	12.24			
Н.контр.	Котов	12.24			
Внесение изменений в "Проект планировки территории жилой застройки в границах 26 микрорайона города Обнинска, шифр 7-11-22-ППТ"				Основная часть, которая подлежит утверждению	
Чертеж красных линий М 1:1000				Стadia	Лист
				ППТ	1.4
				Листов	
				ООО "Технология"	
				Формат А1	