


Архитектурно-градостроительная концепция М 1:1000

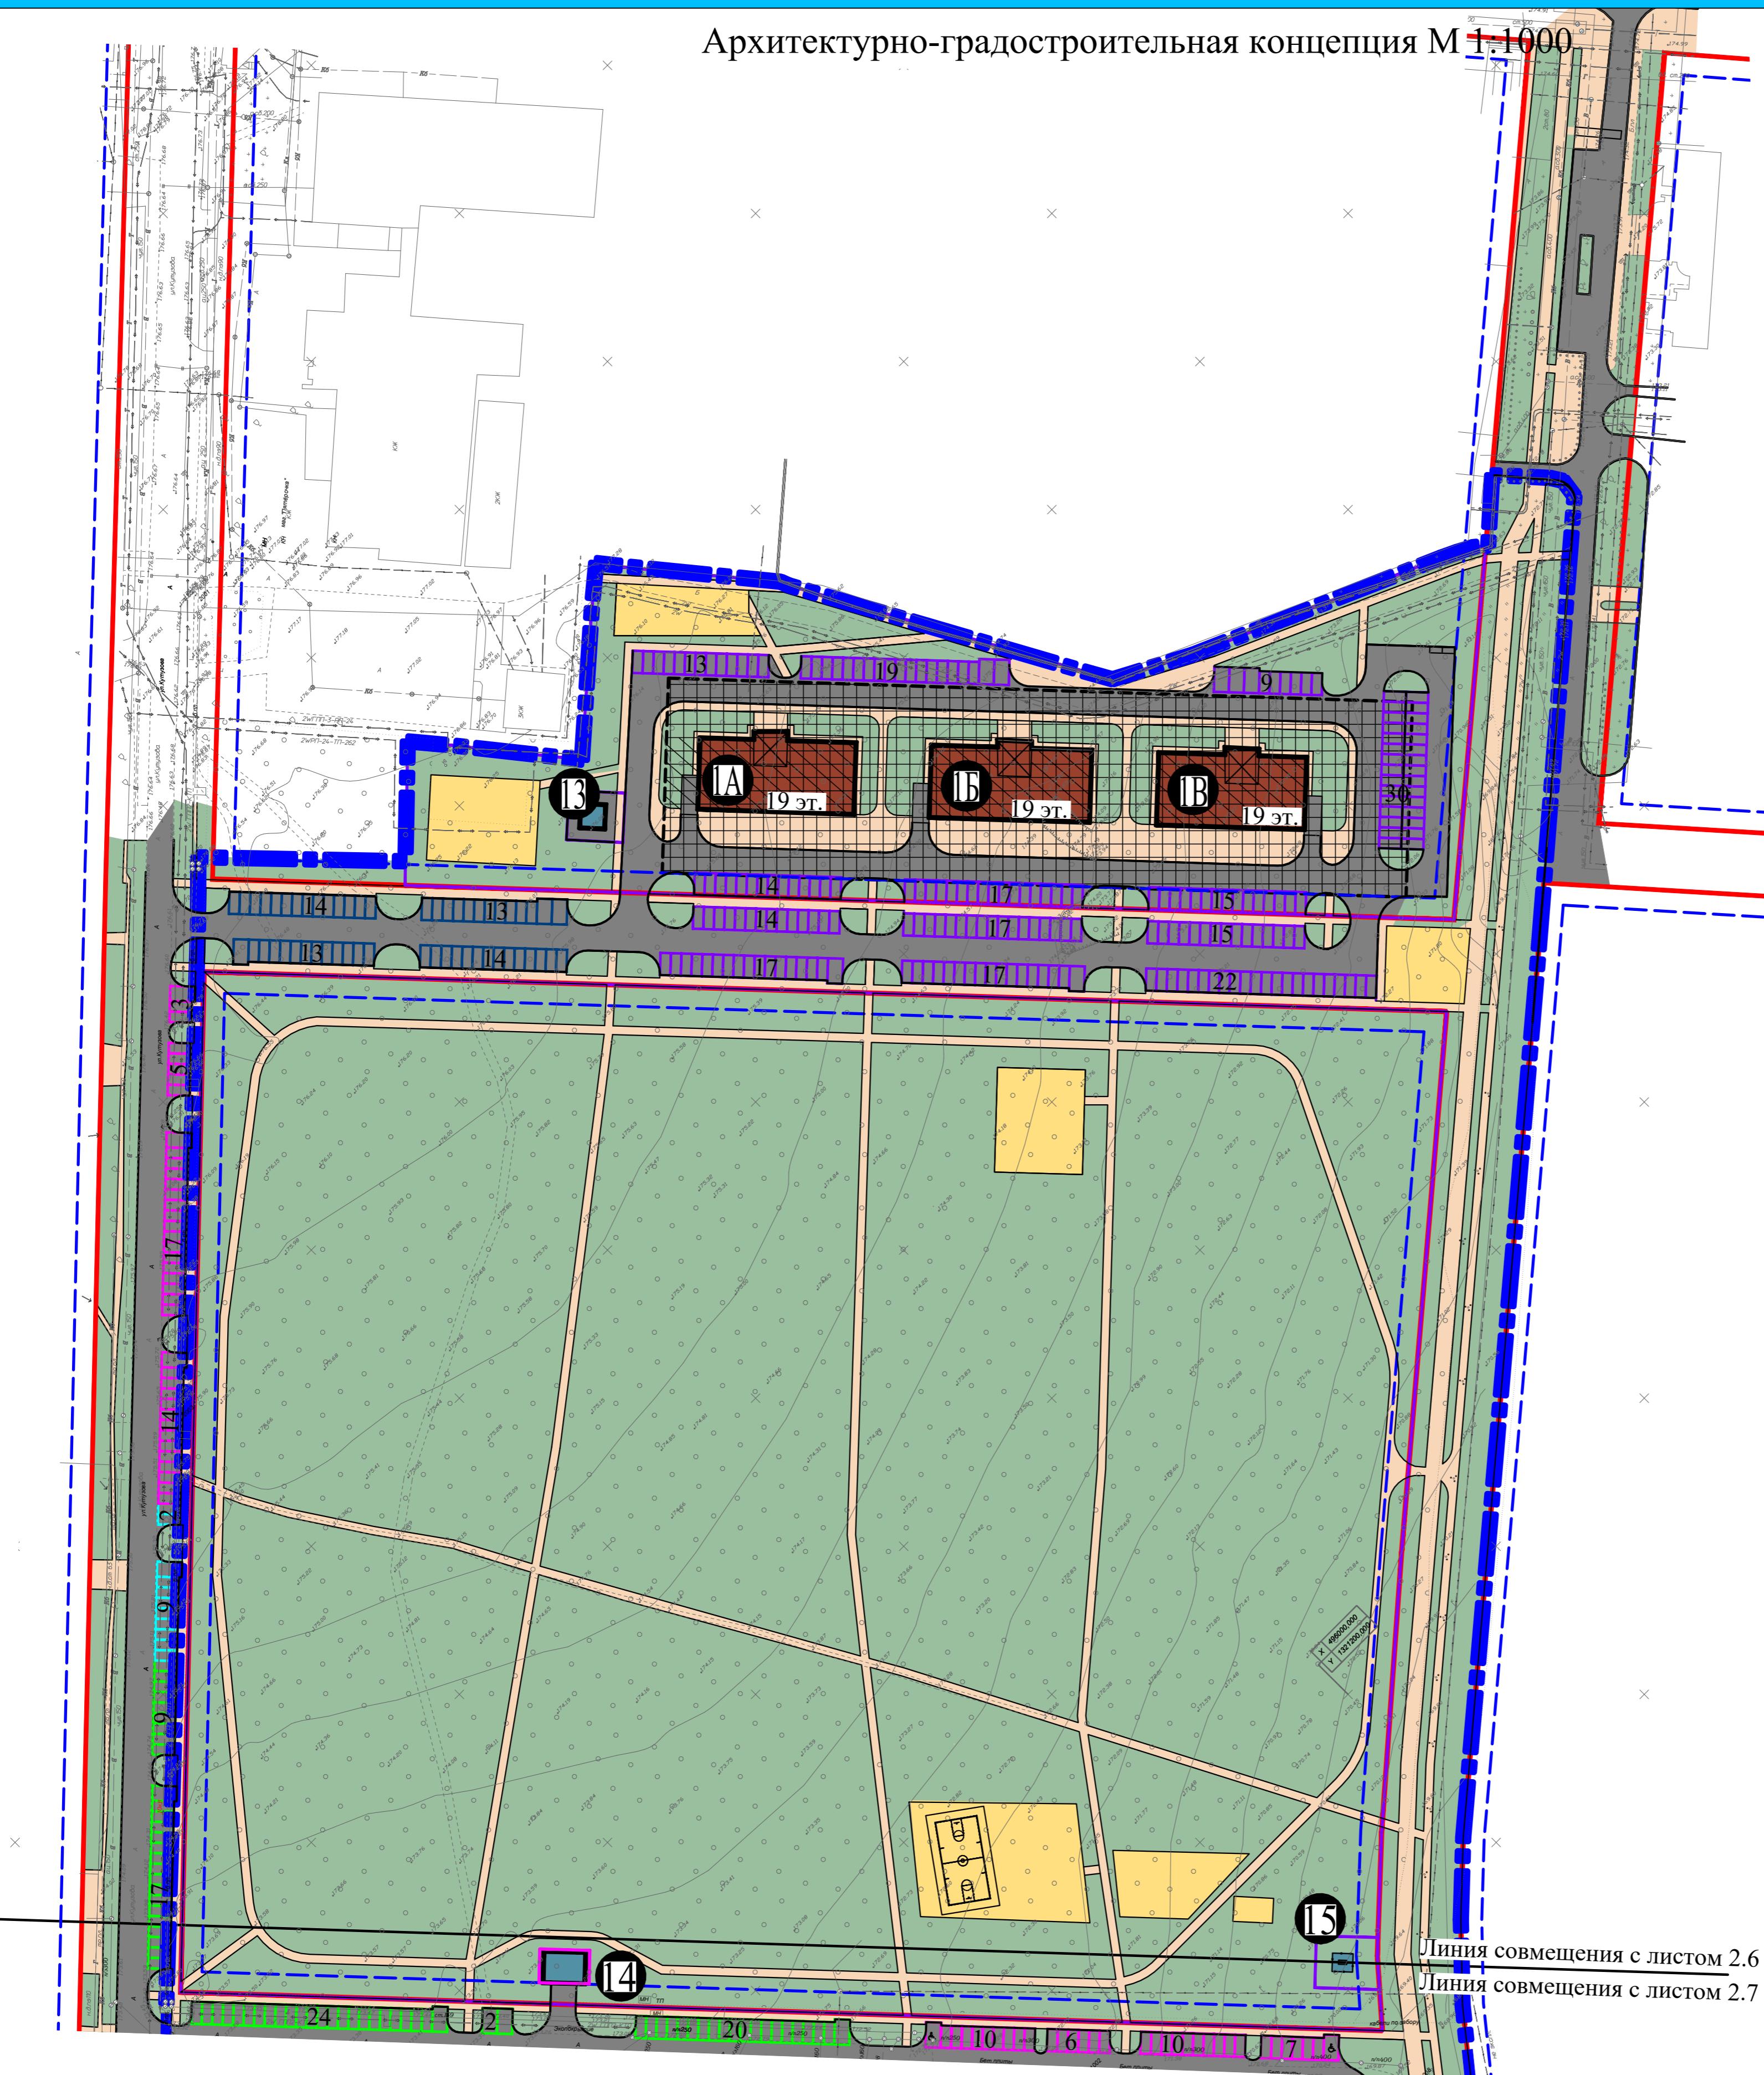

Ведомость зданий и сооружений

№ поз.	Наименование	Этажность	Количество этажей				Общая площадь квартир, м <sup>2</sup>	Общая площадь обществ. помещений, м <sup>2</sup>	Общая площадь застройки, м <sup>2</sup>	Общая площадь земельного участка, м <sup>2</sup>	Кол-во жителей, чел.	Кол-во парковочн. мест, инт. для солдат, по нормам (-300м/м на 1000 кипелей -1м/м на 20м2 общ.площ. обществ.пом.)	Кол-во парковочн. мест, инт. дом/общ.пом. в проекте	Примечание
			жилых	подземн.	коммерч.	техническ.								
<b>Многоэтажная жилая застройка</b>														
1A	Многоквартирный многоэтажный жилой дом с подземным паркингом на 60 мест	19	20	17	1	1	7760	457	652	16024	258	77/9	92/9	Проектируемый
1B	Многоквартирный многоэтажный жилой дом с подземным паркингом на 60 мест	19	20	17	1	1	8047	473	676		268	80/9	91/9	Проектируемый
1B	Многоквартирный многоэтажный жилой дом с подземным паркингом на 30 мест	19	20	17	1	1	7428	437	624		247	74/9	84/9	Проектируемый
2	Коттедж	3	3	3	-	-	819	—	390	4294	27	8	8(во дворе)	Проектируемый
3	Многоквартирный многоэтажный жилой дом	8	9	8	1	-	4754	—	1004	6060	159	48	33+15 в кр.лин. ул.Кутузова	Проектируемый
5	Многоквартирный жилой дом средней этажности с открытой стоянкой на первом этаже на 7 мест	5	5	4	-	-	1263	—	451	2148	42	13	14	Проектируемый
6	Многоквартирный жилой дом средней этажности с открытой стоянкой на первом этаже на 40 мест	5	5	4	-	-	3788	—	1353	6912	126	38	65	Проектируемый
7	Многоквартирный жилой дом средней этажности с открытой стоянкой на первом этаже на 26 мест	5	5	4	-	-	2526	—	902	2863	84	25	31	Проектируемый
8	Многоквартирный жилой дом средней этажности с открытой стоянкой на первом этаже на 40 мест	5	5	4	-	-	3735	—	1334	3627	125	38	47	Проектируемый
9	Многоквартирный жилой дом средней этажности с открытой стоянкой на первом этаже на 40 мест	5	5	4	-	-	3828	—	1367	3871	128	38	47	Проектируемый
10	Многоквартирный жилой дом средней этажности с открытой стоянкой на первом этаже на 26 мест	5	5	4	-	-	2535	—	905	3189	85	26	35	Проектируемый
11	Многоквартирный жилой дом №11 со встроенно-пристроенными коммерческими помещениями на первом этаже, расположенный по адресу: территория жилой застройки в границах 26 микрорайона города Обнинска на земельном участке с кадастровым номером 40:27:020301:1305	19	20	18	1	1	16713.03	1258.79	1848.9	10643	557	167/25	167/25	Проектируемый
<b>ИТОГО</b>														
<b>Объекты дошкольного, начального и среднего общего образования</b>														
4	Детское дошкольное учреждение на 100 мест	2	—	—	—	—	842	5398	—	—	—	—	—	Проектируемый
<b>Объекты капитального строительства и линейные объекты инженерной инфраструктуры</b>														
12	ТП	1	—	—	—	—	36	213	—	—	—	—	—	Проектируемый
13	ТП	1	—	—	—	—	36	163	—	—	—	—	—	Проектируемый
14	РТП	1	—	—	—	—	75	96	—	—	—	—	—	Проектируемый
15	ГРПШ	1	—	—	—	—	21	185	—	—	—	—	—	Проектируемый
16	ТП	1	—	—	—	—	43	43	—	—	—	—	—	Проектируемый

Условные обозначения



26-11-24-ППТ

Внесение изменений в "Проект планировки территории жилой застройки в границах 26 микрорайона города Обнинска, шифр 7-11-22-ППТ"

Материалы по обоснованию проекта планировки территории

ППТ

Лист

Листов

Архитектурно-градостроительная концепция М 1:1000

ООО "Технология"

Изм.	Кол.уч.	Лист	Л.док.	Подпись	Дата
Разраб.	Столицына	<i>Мария</i>			02.25
Провер.	Шитикова	<i>Лариса</i>			02.25
ГАН	Зайцева	<i>Анна</i>			02.25
ГИП	Котов	<i>Петр</i>			02.25
Н.контр.	Котов	<i>Петр</i>			02.25

Формат А1