



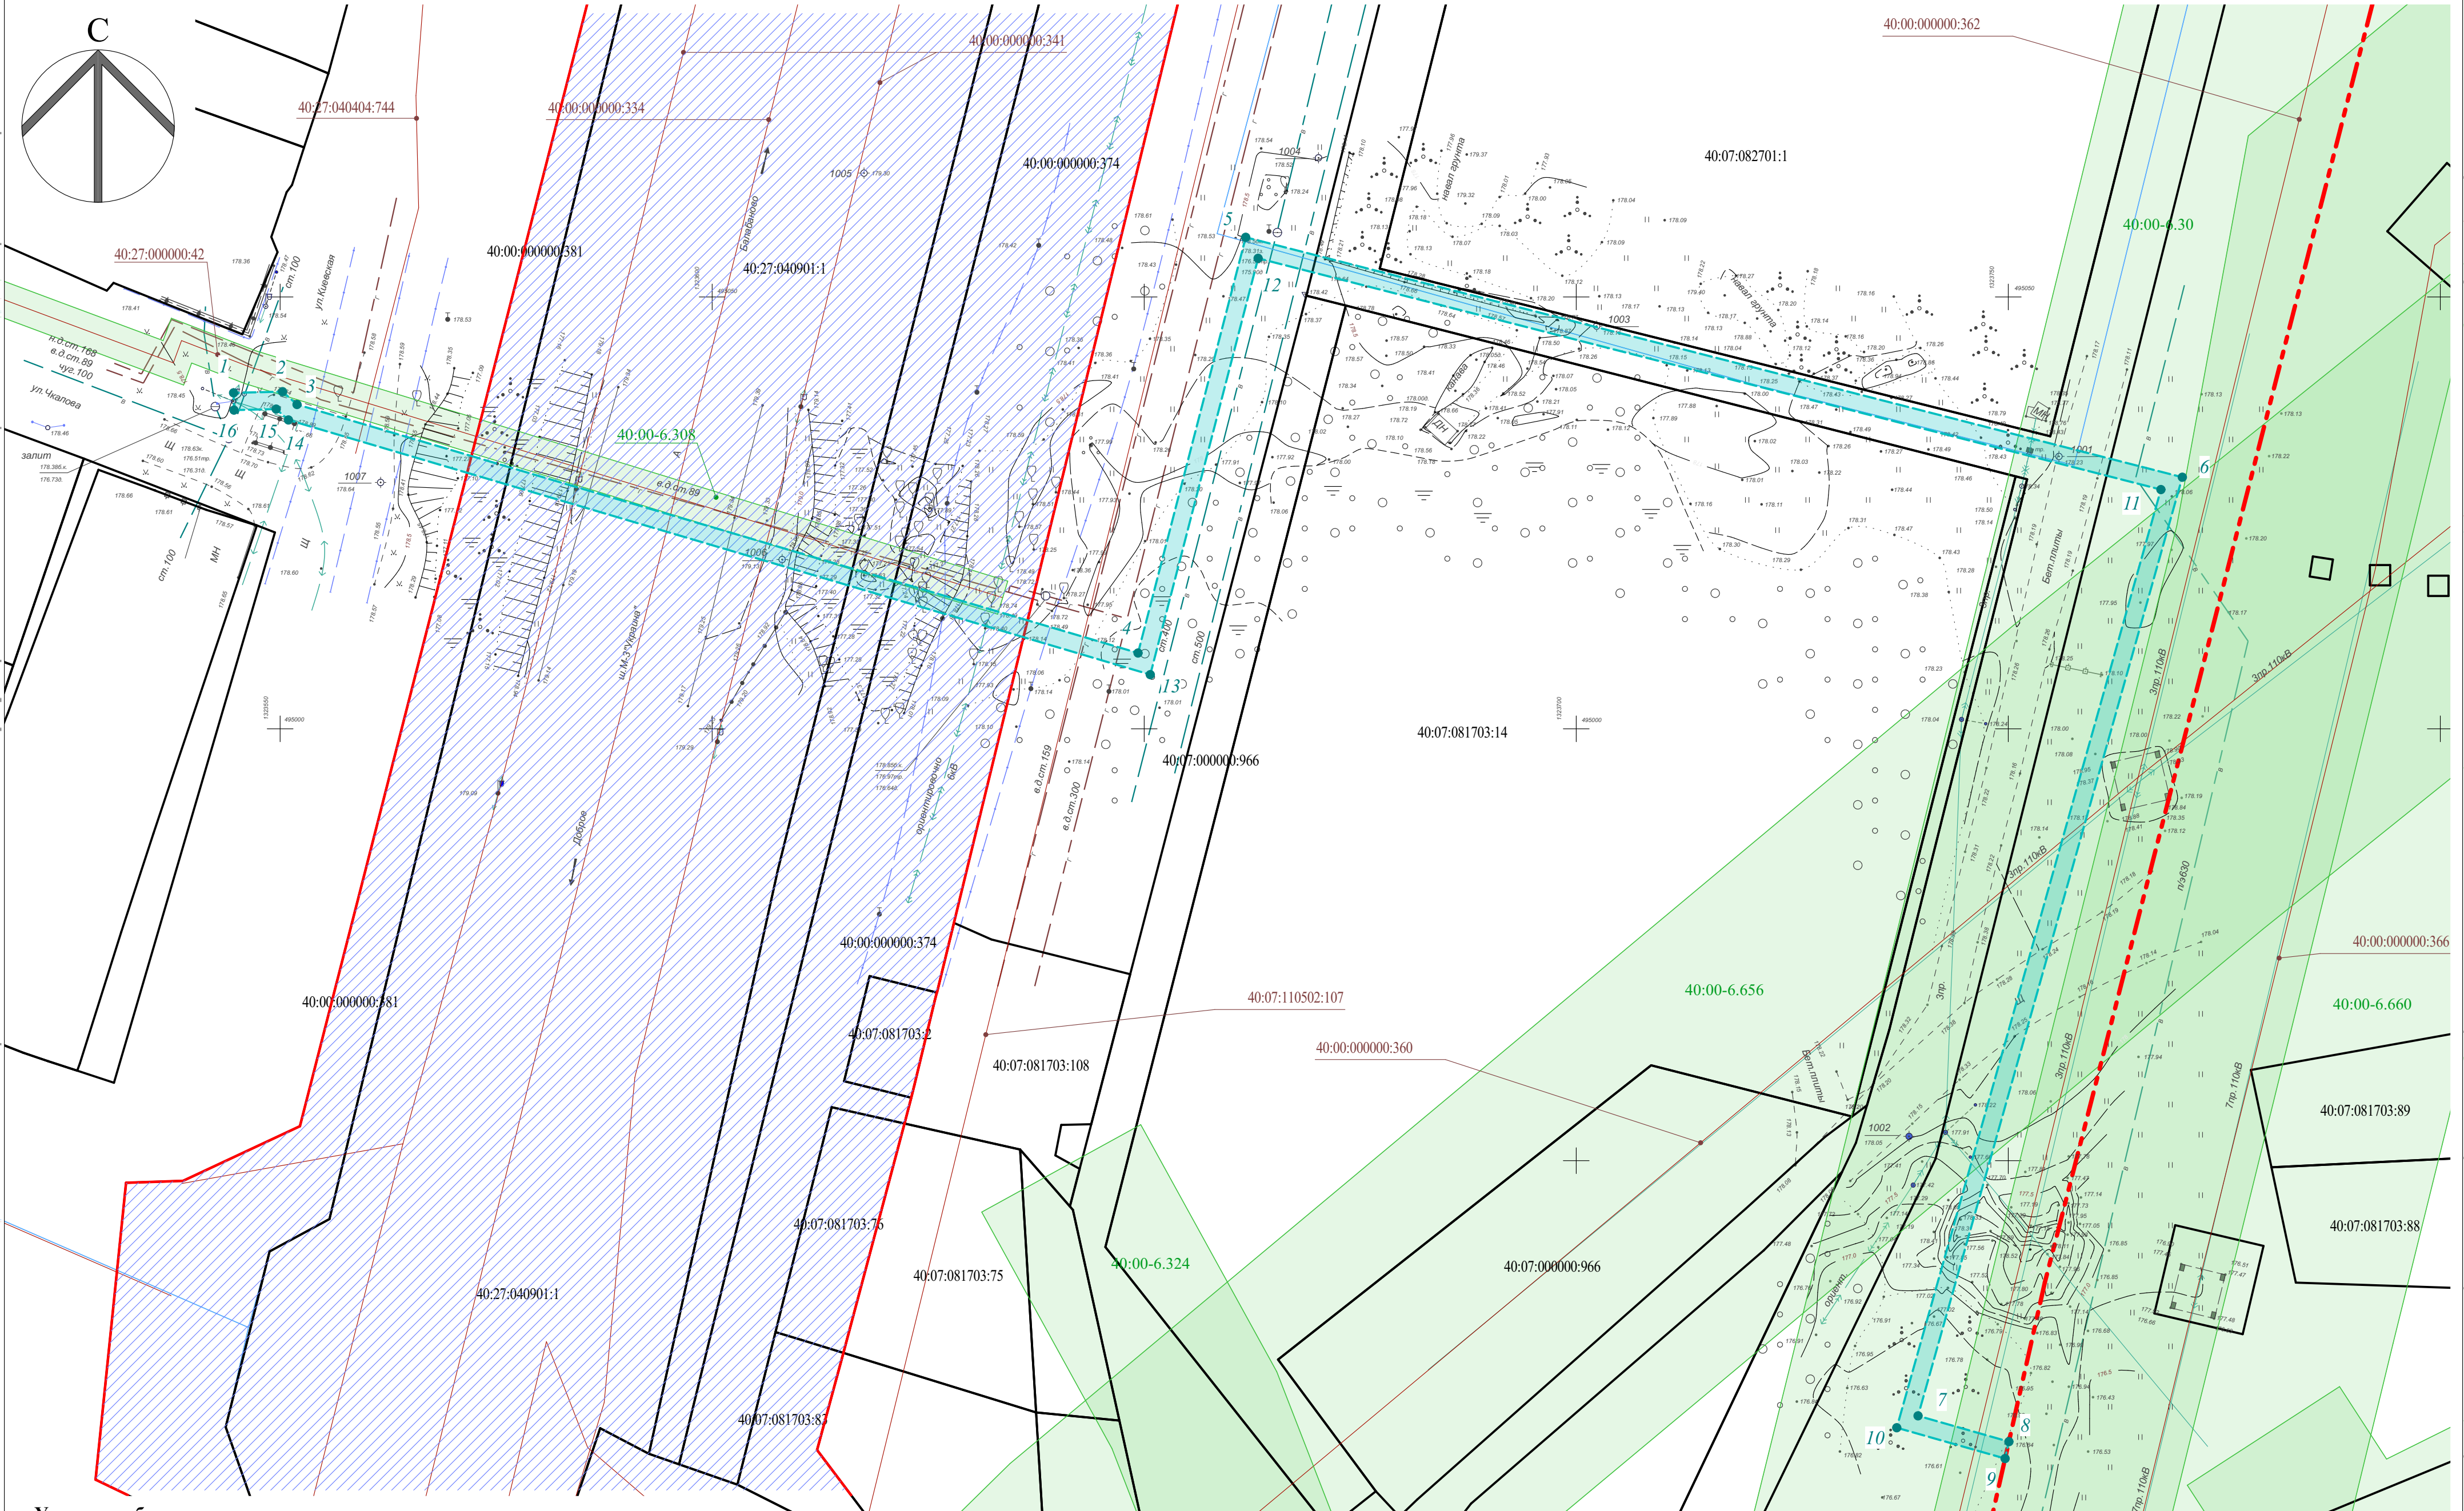

Условные обозначения и экспликация:

- границы земельных участков (сущ.)
- границы кадастровых кварталов
- 40:27:030514:453 кадастровые номера земельных участков (сведения внесены в ЕГРН)
- 40:27:030514:453 кадастровые номера ОКС (сведения внесены в ЕГРН)
- ОКС (сведения внесены в ЕГРН)
- граница МО "Город Обнинск"
- 40:00-6.308 зоны с особыми условиями использования ЗОУИТ (сведения о границах внесены в ЕГРН)

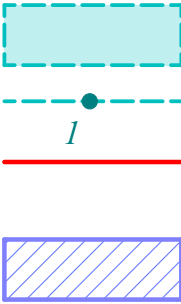

- границы охранной зоны планируемого линейного объекта (канализация связи) (1 м от оси в обе стороны)
- номера характерных точек границы охранной зоны планируемого линейного объекта
- 1 утвержденные красные линии федеральной автомобильной дороги М-3 "Украина"
- полоса отвода федеральной автомобильной дороги М-3 "Украина" согласно документации по планировке территории по объекту: «Автомобильная дорога М-3 «Украина» - Москва - Калуга - Брянск - граница с Украиной. Реконструкция с последующей эксплуатацией на платной основе федеральной автомобильной дороги М-3 «Украина» - от Москвы через Калугу, Брянск до границы с Украиной (на Киев), участок км 37 - км 173, Московская и Калужская области) 2.2 этап строительства - км 65 - км 124»

						Заказчик: ООО «Макснет системы»				
						Проект планировки территории линейного объекта: «Строительство канализации связи ООО «Макснет системы» «Обнинск-Белоусово» (1 этап) в городе Обнинске»				
Изм.	Кол.уч.	Лист	№ док.	Подпись	Дата					
						Материалы по обоснованию проекта межевания территории. Графическая часть		Стадия	Лист	Листов
Исполнил	А.С. Лютов				ПМТ			1	1	
Проверил	Д.Г. Щеглов					Чертеж границ муниципального образования, в которых расположена территория, применительно к которой подготавливается проект межевания, границ публичных сервитутов, границ зон с особыми условиями использования территорий М 1:500		Кадастровый инженер Д.Г. Щеглов		