Ситуационный план (Генеральный план МО "Город Обнинск")

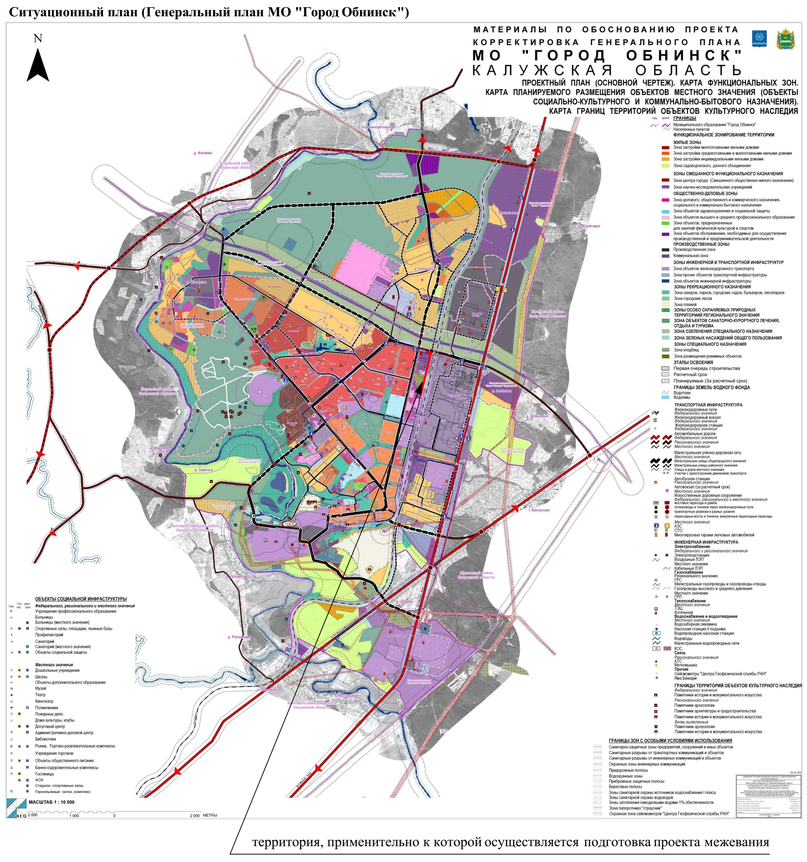

территория, применительно к которой осуществляется подготовка проекта межевания

Условные обозначения и экспликация:

- границы земельных участков (сущ.)
- границы кадастровых кварталов
- 40:27:030514:453 кадастровые номера земельных участков и ОКС (сведения внесены в ЕГРН)
- ОКС (сведения внесены в ЕГРН)
- зоны с особыми условиями использования ЗОУИТ (сведения внесены в ЕГРН)
- границы зоны планируемого размещения линейного объекта (полоса отвода)
- границы зоны планируемого размещения линейного объекта (1 этап)
- границы зоны планируемого размещения линейного объекта (2 этап)
- номера характерных точек границы зоны планируемого размещения линейного объекта
- 1 устанавливаемые красные линии улицы Красных Зорь

						Заказчик: ООО «Натурпроинвест»
Изм.	Кол.уч	Лист	№ док.	Подпись	Дата	Проект межевания территории объекта «Участок автомобильной дороги по улице Красных Зорь от ООО СПМ «Марк-4» до улицы Северная (I и II этапы) в городе Обнинске»
Архитектор		Смирнов С.В.				Основная часть проекта межевания территории. Графическая часть — Стадия: ПМТ; Лист: 1; Листов: 2
ГАП		Беспалова Г.А.				
Н.контроль		Ашварина О.В.				Чертеж межевания территории М 1:1 000
Ген.дир.		Ашварин А.В.				ООО «НПФ «Стройполисервис»