


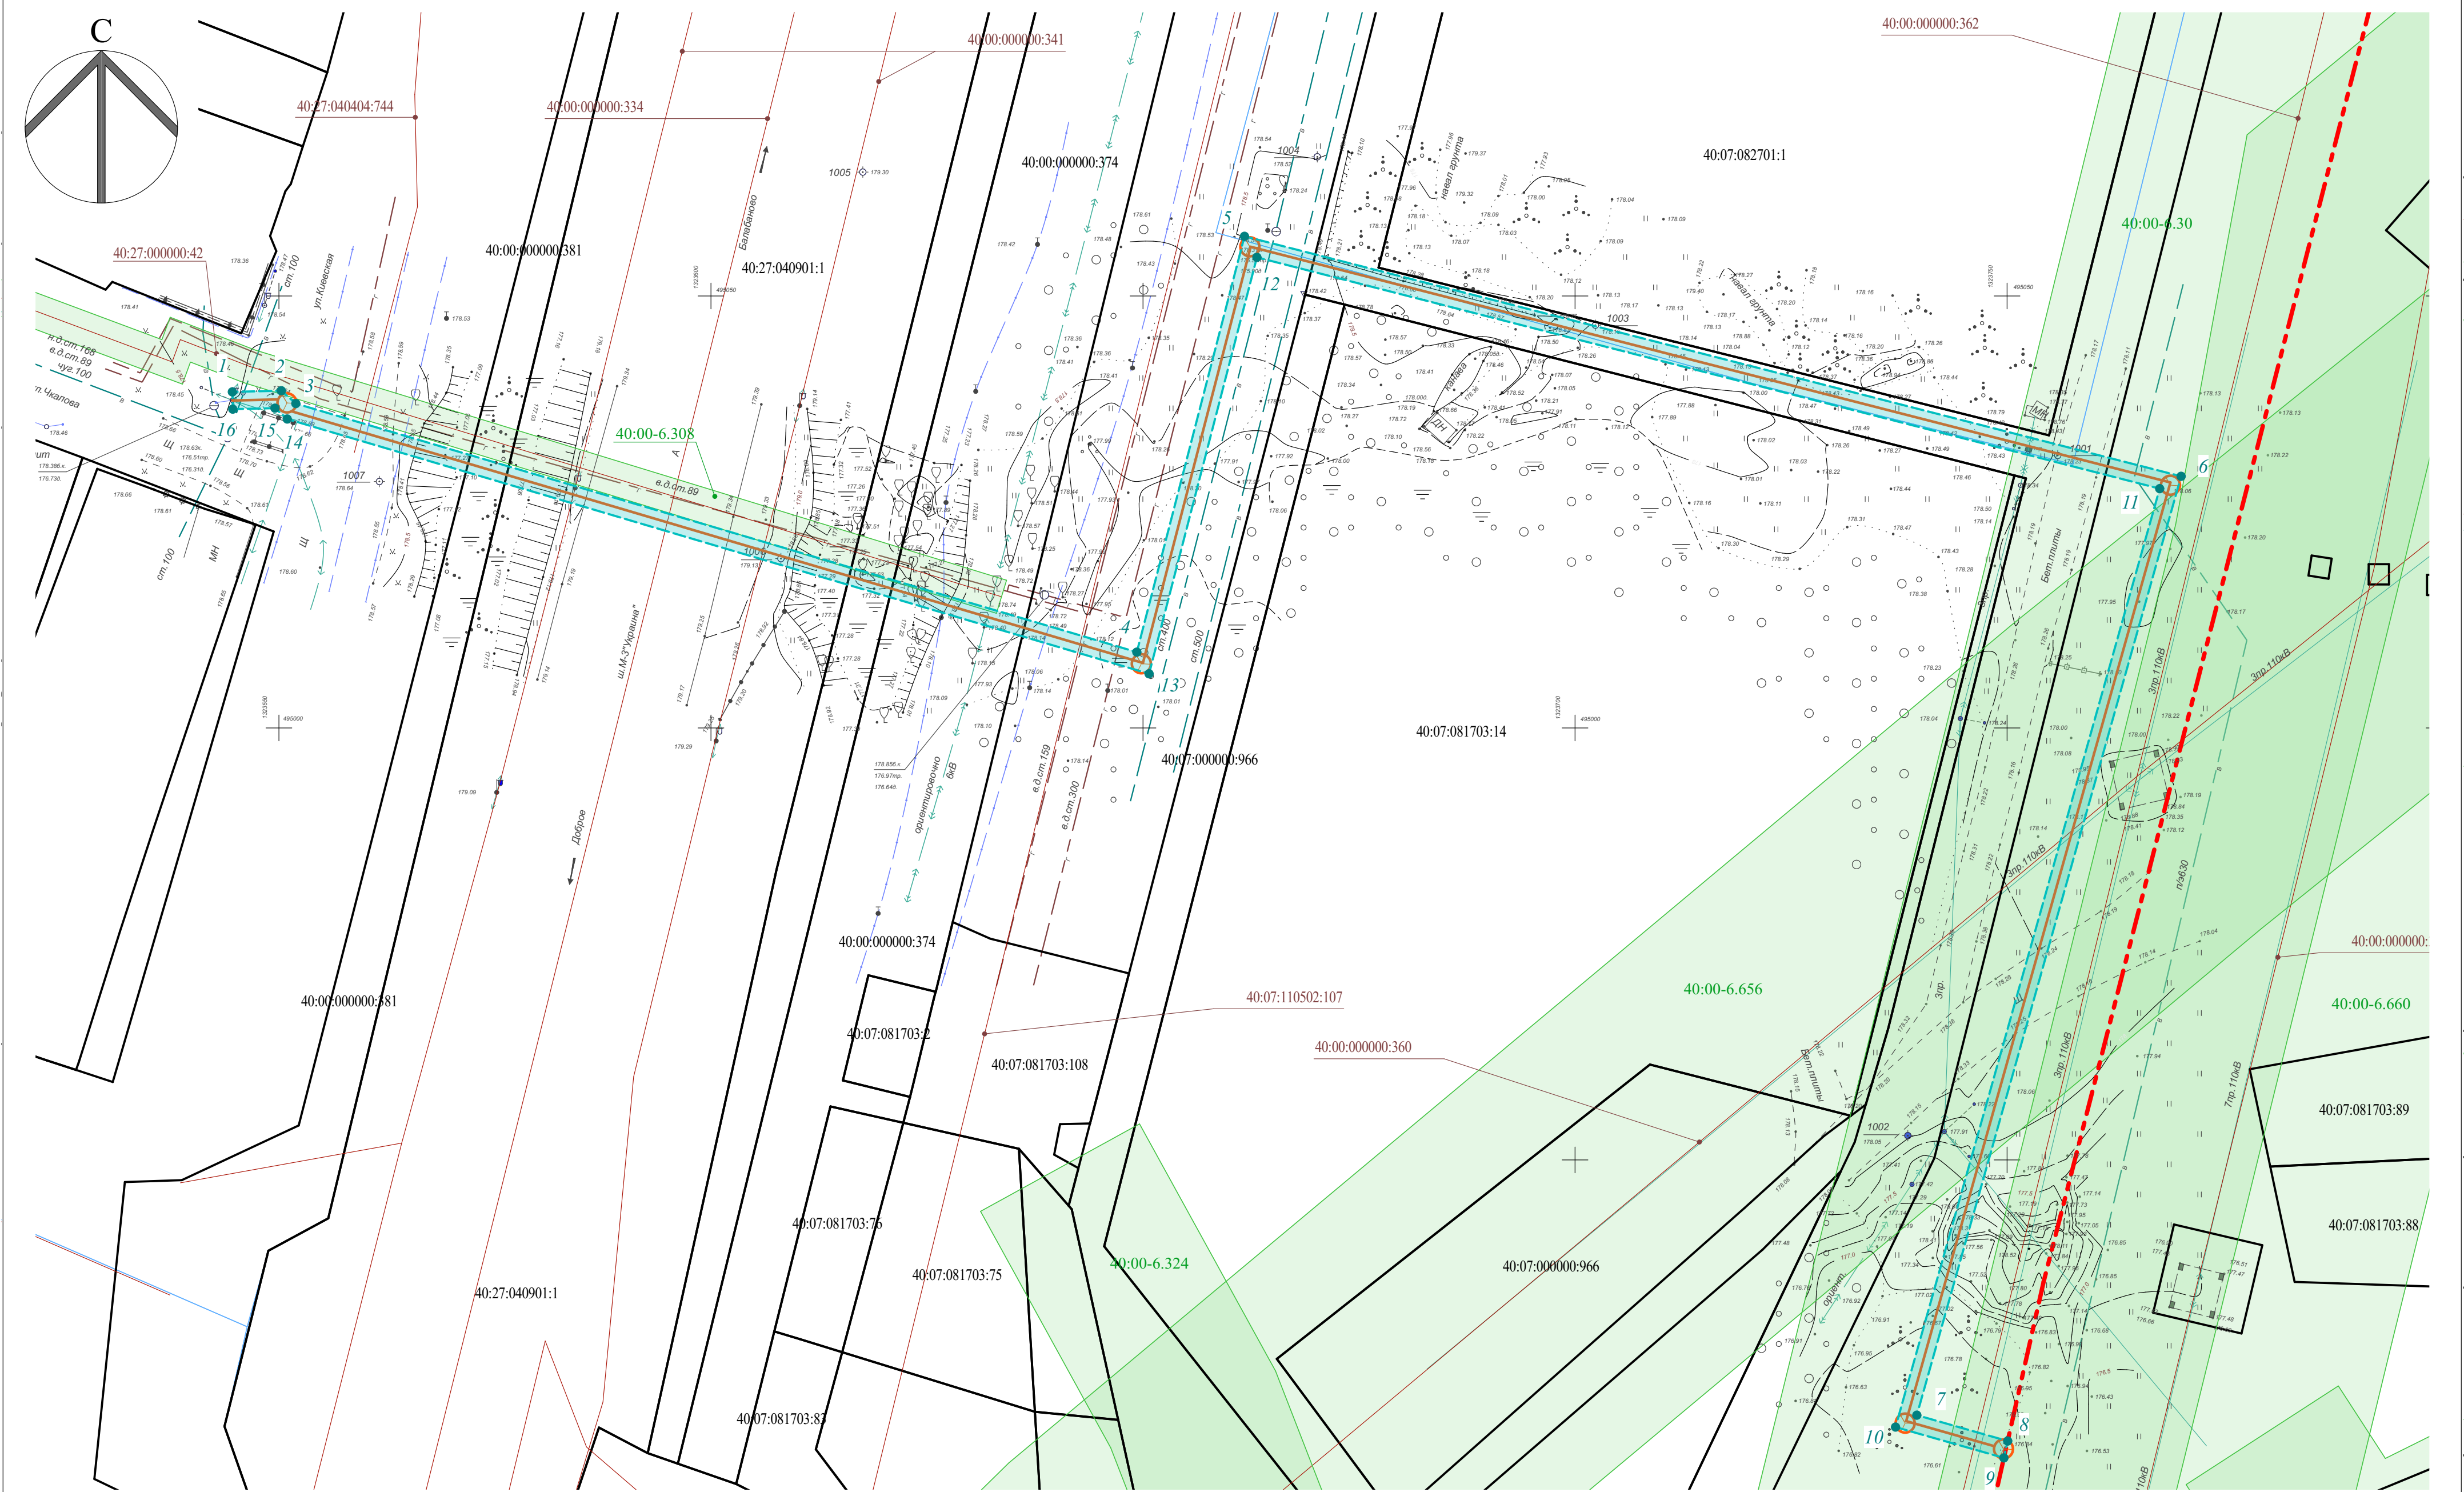

Условные обозначения и экспликация:

- границы земельных участков (сущ.)
- границы кадастровых кварталов
- 40:27:030514:453 кадастровые номера земельных участков (сведения внесены в ЕГРН)
- 40:27:030514:453 кадастровые номера ОКС (сведения внесены в ЕГРН)
- ОКС (сведения внесены в ЕГРН)
- - - - - граница МО "Город Обнинск"
- границы охранной зоны планируемого линейного объекта (канализация связи) (1 м от оси в обе стороны)
- номера характерных точек границы охранной зоны планируемого линейного объекта
- 40:00-6.308 зоны с особыми условиями использования ЗОУИТ (сведения о границах внесены в ЕГРН)

Заказчик: ООО «Макснет системы»					
Проект планировки территории линейного объекта: «Строительство канализации связи ООО «Макснет системы» «Обнинск-Белоусово» (1 этап) в городе Обнинске»					
Изм.	Кол.уч.	Лист	№ док.	Подпись	Дата
Материалы по обоснованию проекта планировки территории. Графическая часть				Стадия	Лист
Исполнил А.С. Лютов				ППТ	3
Проверил Д.Г. Щеглов				Листов	
Схема границ зон с особыми условиями использования территорий М 1:500				Кадастровый инженер Д.Г. Щеглов	
				4	