


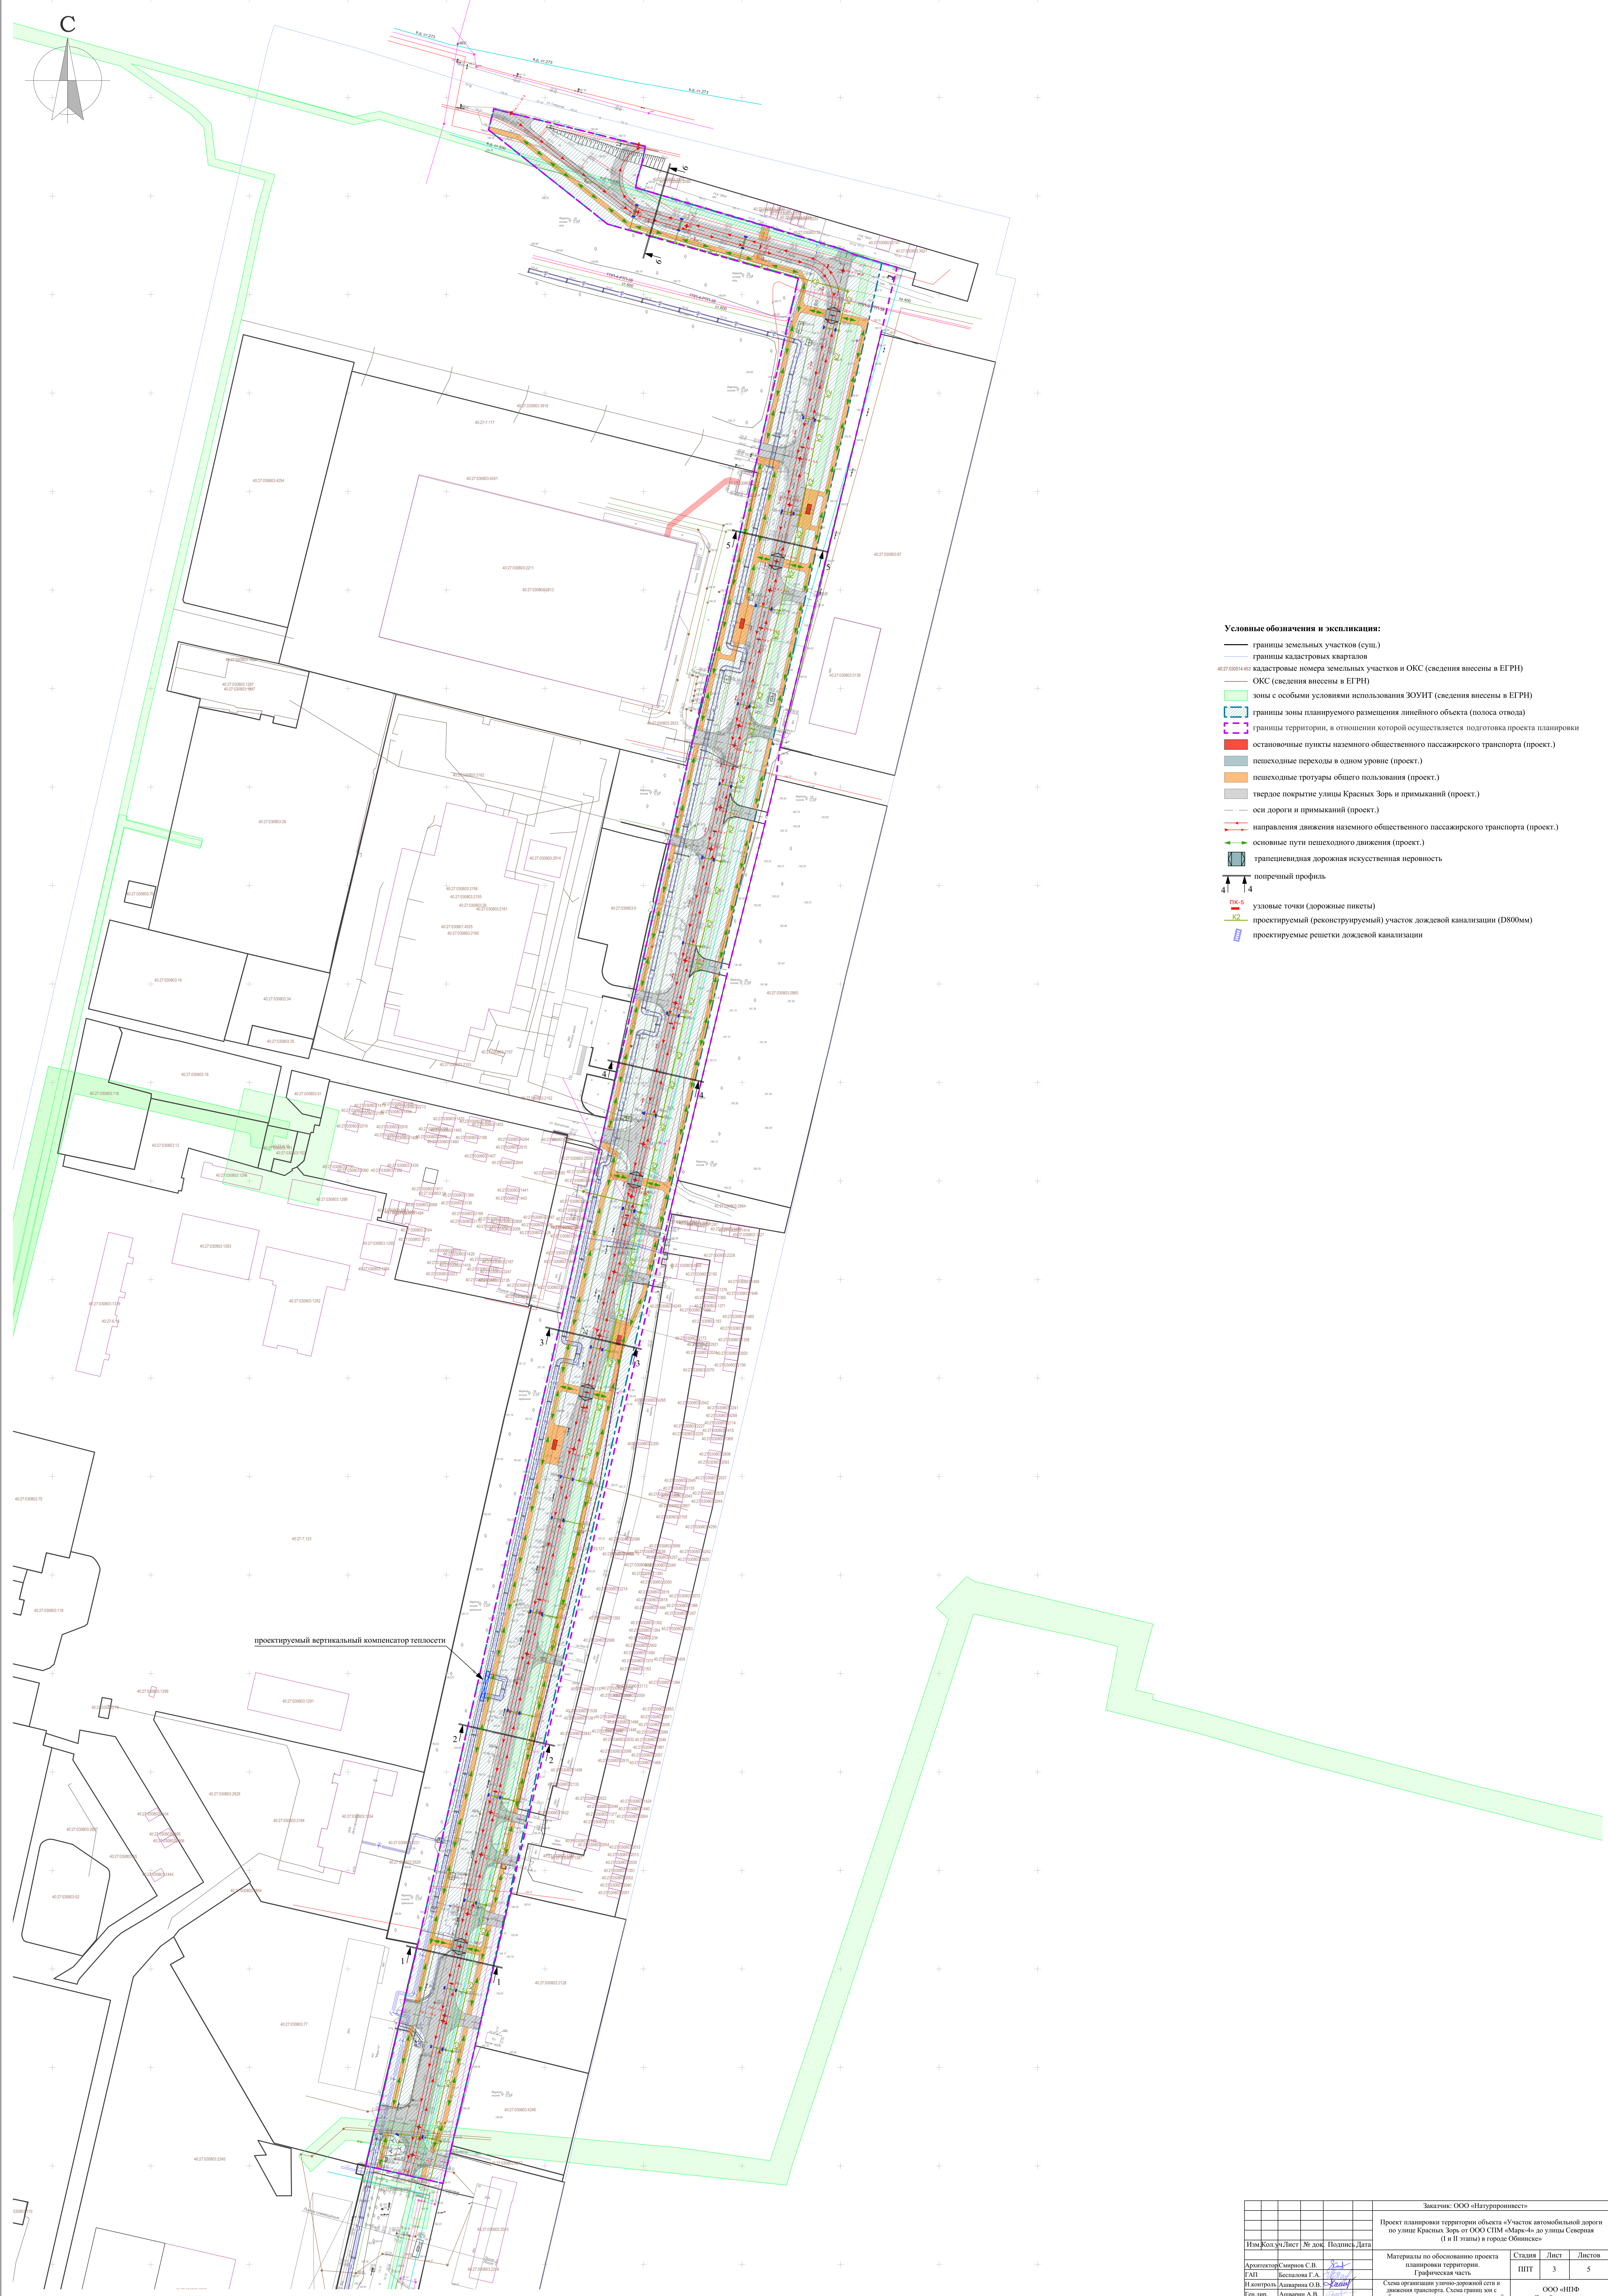

- Условные обозначения и экспликации:**
- границы земельных участков (сущ.)
 - границы кадастровых кварталов
 - 40.27.03.003.1403 кадастровые номера земельных участков и ОКС (сведения внесены в ЕГРН)
 - ОКС (сведения внесены в ЕГРН)
 - зоны с особыми условиями использования ЗОУИТ (сведения внесены в ЕГРН)
 - границы зоны планируемого размещения линейного объекта (полоса отвода)
 - границы территории, в отношении которой осуществляется подготовка проекта планировки
 - остановочные пункты наземного общественного пассажирского транспорта (проект.)
 - пешеходные переходы в одном уровне (проект.)
 - пешеходные тротуары общего пользования (проект.)
 - твердое покрытие улицы Красных Зорь и примыкающих (проект.)
 - оси дороги и примыкающих (проект.)
 - направления движения наземного общественного пассажирского транспорта (проект.)
 - основные пути пешеходного движения (проект.)
 - трамвайная дорожная искусственная неровность
 - поперечный профиль
 - узловые точки (дорожные пикеты)
 - проектируемый (реконструируемый) участок дождевой канализации (D800мм)
 - проектируемые решетки дождевой канализации

проектируемый вертикальный компенсатор теплотечи

Заказчик: ООО «Натуринвест»				
Проект планировки территории объекта «Участок автомобильной дороги по улице Красных Зорь от ООО СТМ «Мир-4» до улицы Северная (I и II этапы) в городе Обнинске»				
Изм.	Код	уч.	Лист	№ док. Подпись, Дата
Материалы по обоснованию проекта планировки территории. Графическая часть.				
Архитектор	Смирнов С.В.	3.3.1	Стелля	Лист
ГАП	Беспалова Г.А.	3.3.2	Лист	Лист
Инженер	Алишарова О.В.	3.3.3	Лист	Лист
Сп.инж.	Алишаров А.В.	3.3.4	Лист	Лист
Схема организации улично-дорожной сети и движения транспорта. Схема границ зон с особыми условиями использования территорий М 1:1.000				ООО «НПФ «Стройполисервис»