



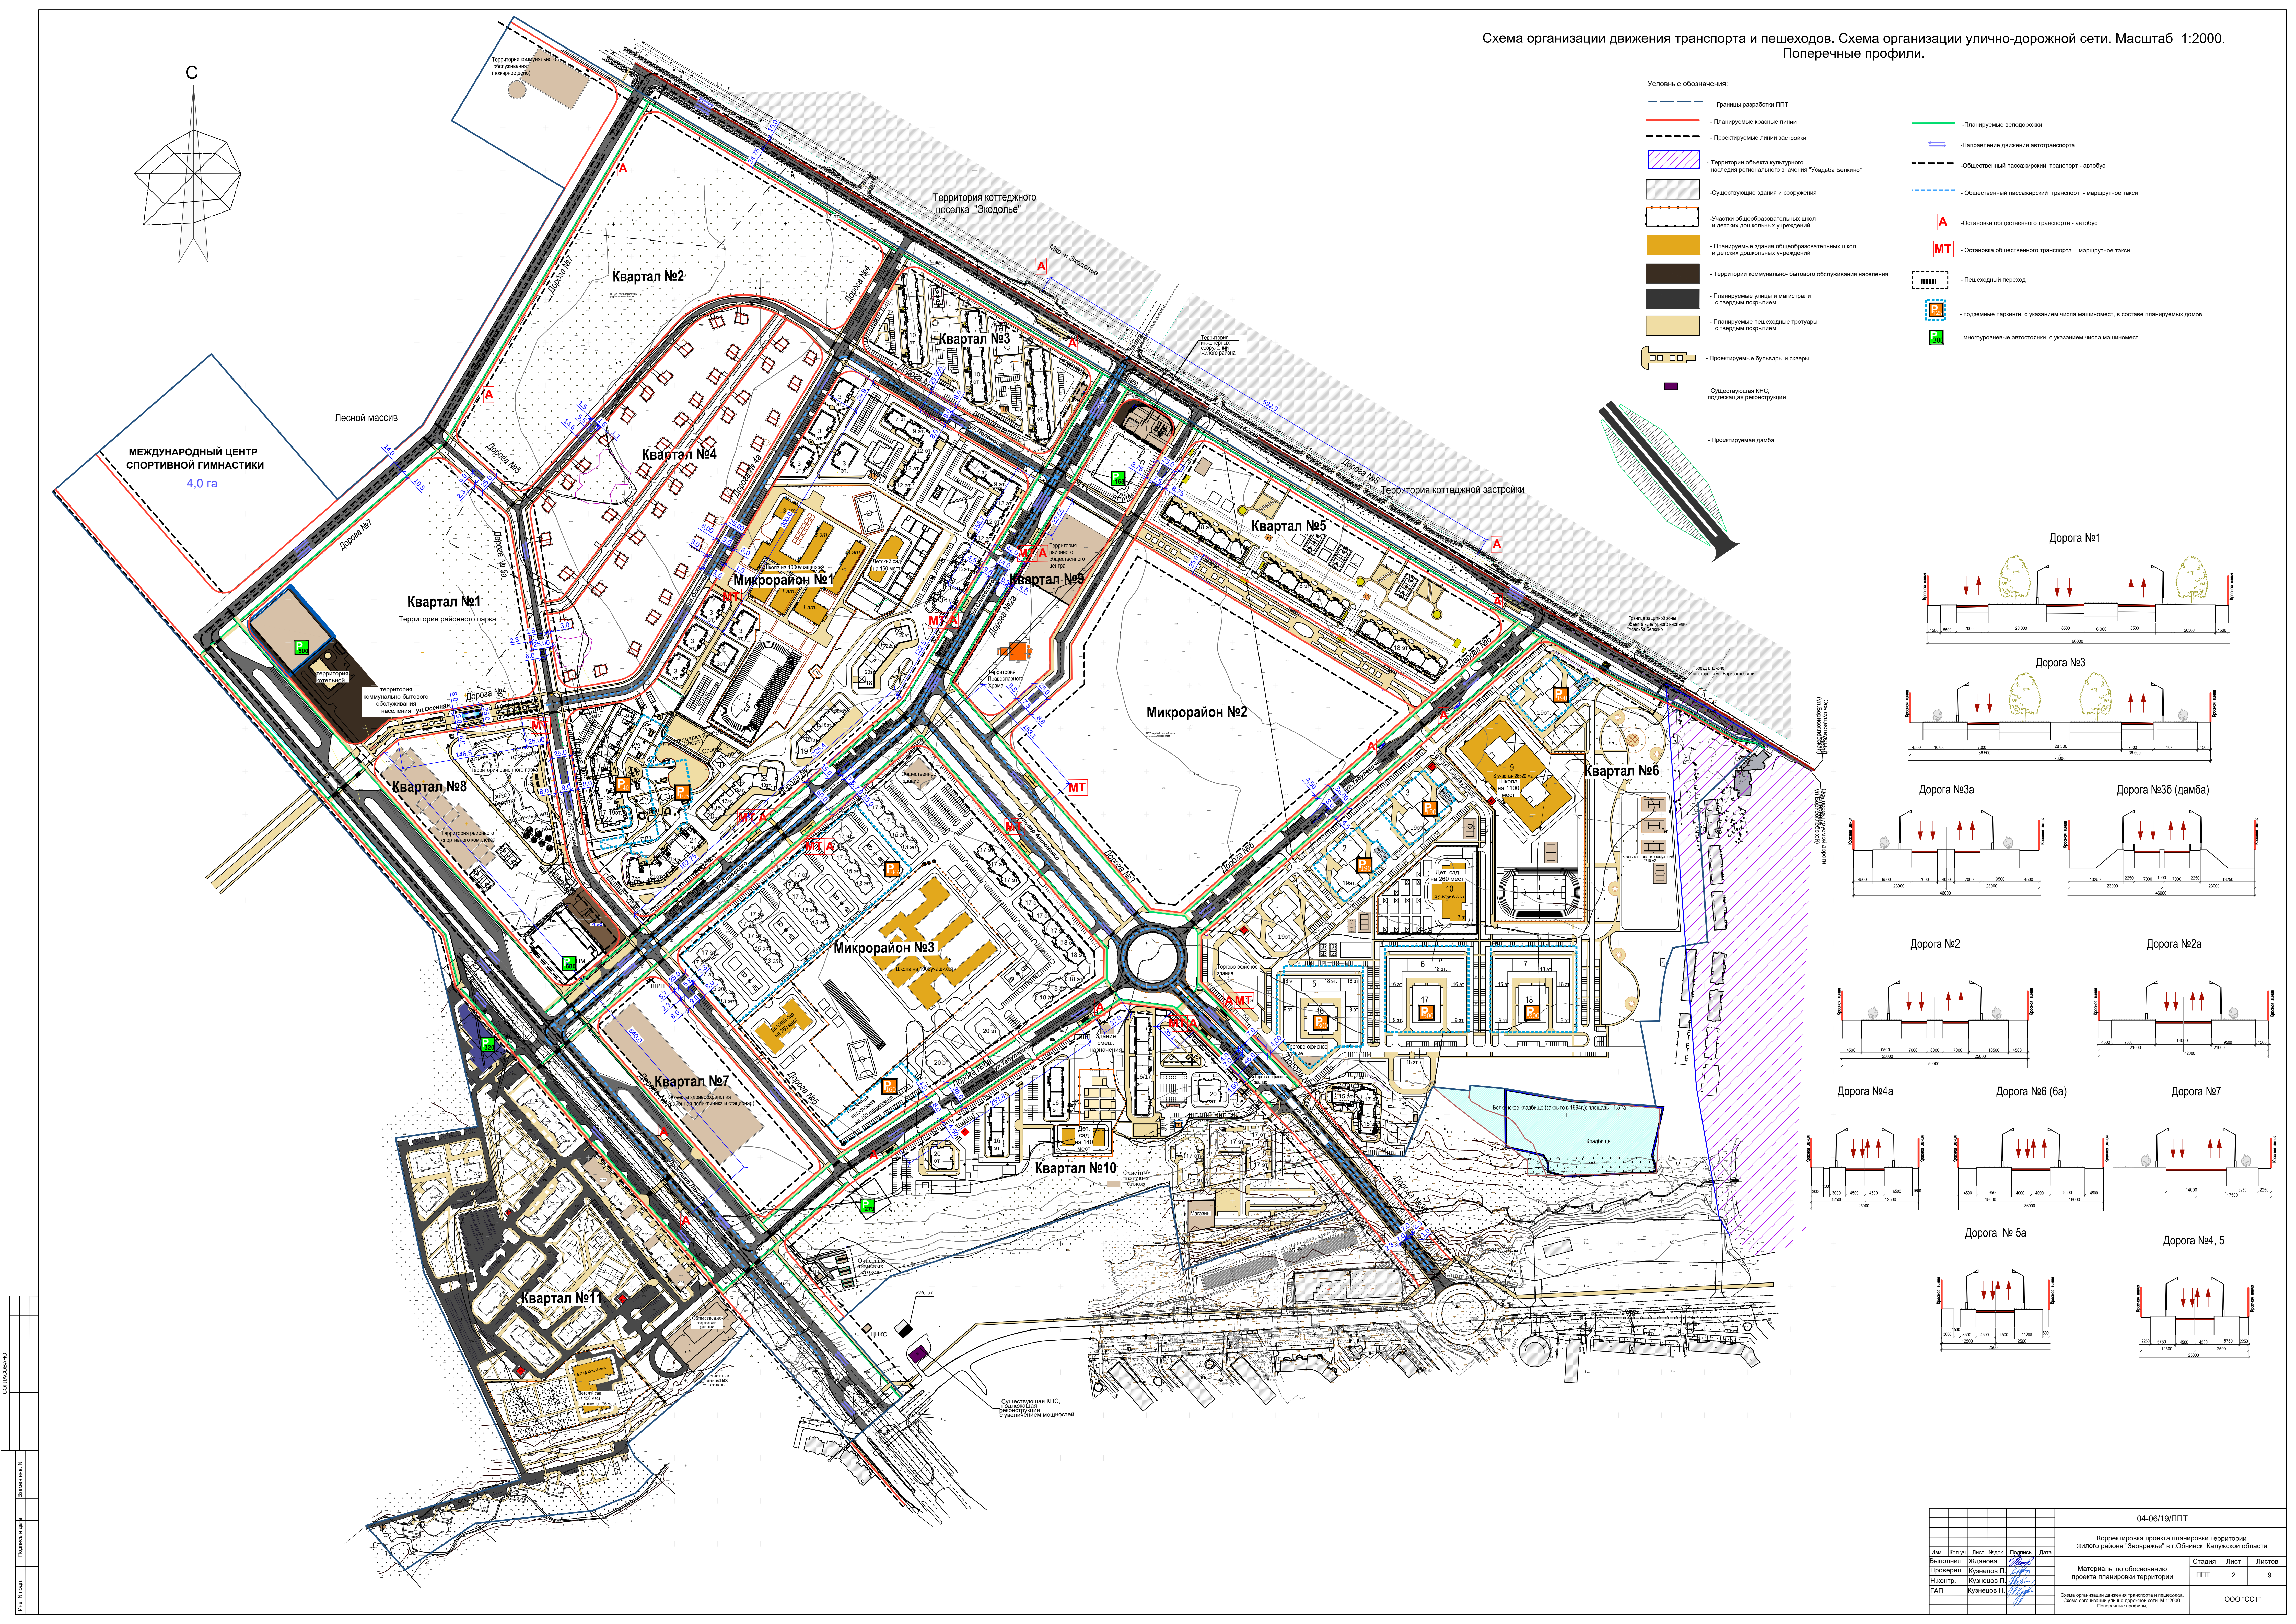

- Условные обозначения:
- Границы разработки ППТ
 - Планируемые красные линии
 - Проектируемые линии застройки
 - Территории объектов культурного наследия регионального значения "Усадьба Белого"
 - Существующие здания и сооружения
 - Участки общеобразовательных школ и детских дошкольных учреждений
 - Планируемые здания общеобразовательных школ и детских дошкольных учреждений
 - Территории коммунально-бытового обслуживания населения
 - Планируемые улицы и магистрали с твердым покрытием
 - Планируемые пешеходные тротуары с твердым покрытием
 - Проектируемые бульвары и скверы
 - Существующая КНС, подлежащая реконструкции
 - Проектируемая дамба
 - Планируемые велосодорожки
 - Направление движения автотранспорта
 - Общественный пассажирский транспорт - автобус
 - Общественный пассажирский транспорт - маршрутные такси
 - Остановка общественного транспорта - автобус
 - Остановка общественного транспорта - маршрутные такси
 - Пешеходный переход
 - подземные паркинги, с указанием числа машиномест, в составе планируемых домов
 - многоуровневые автостоянки, с указанием числа машиномест

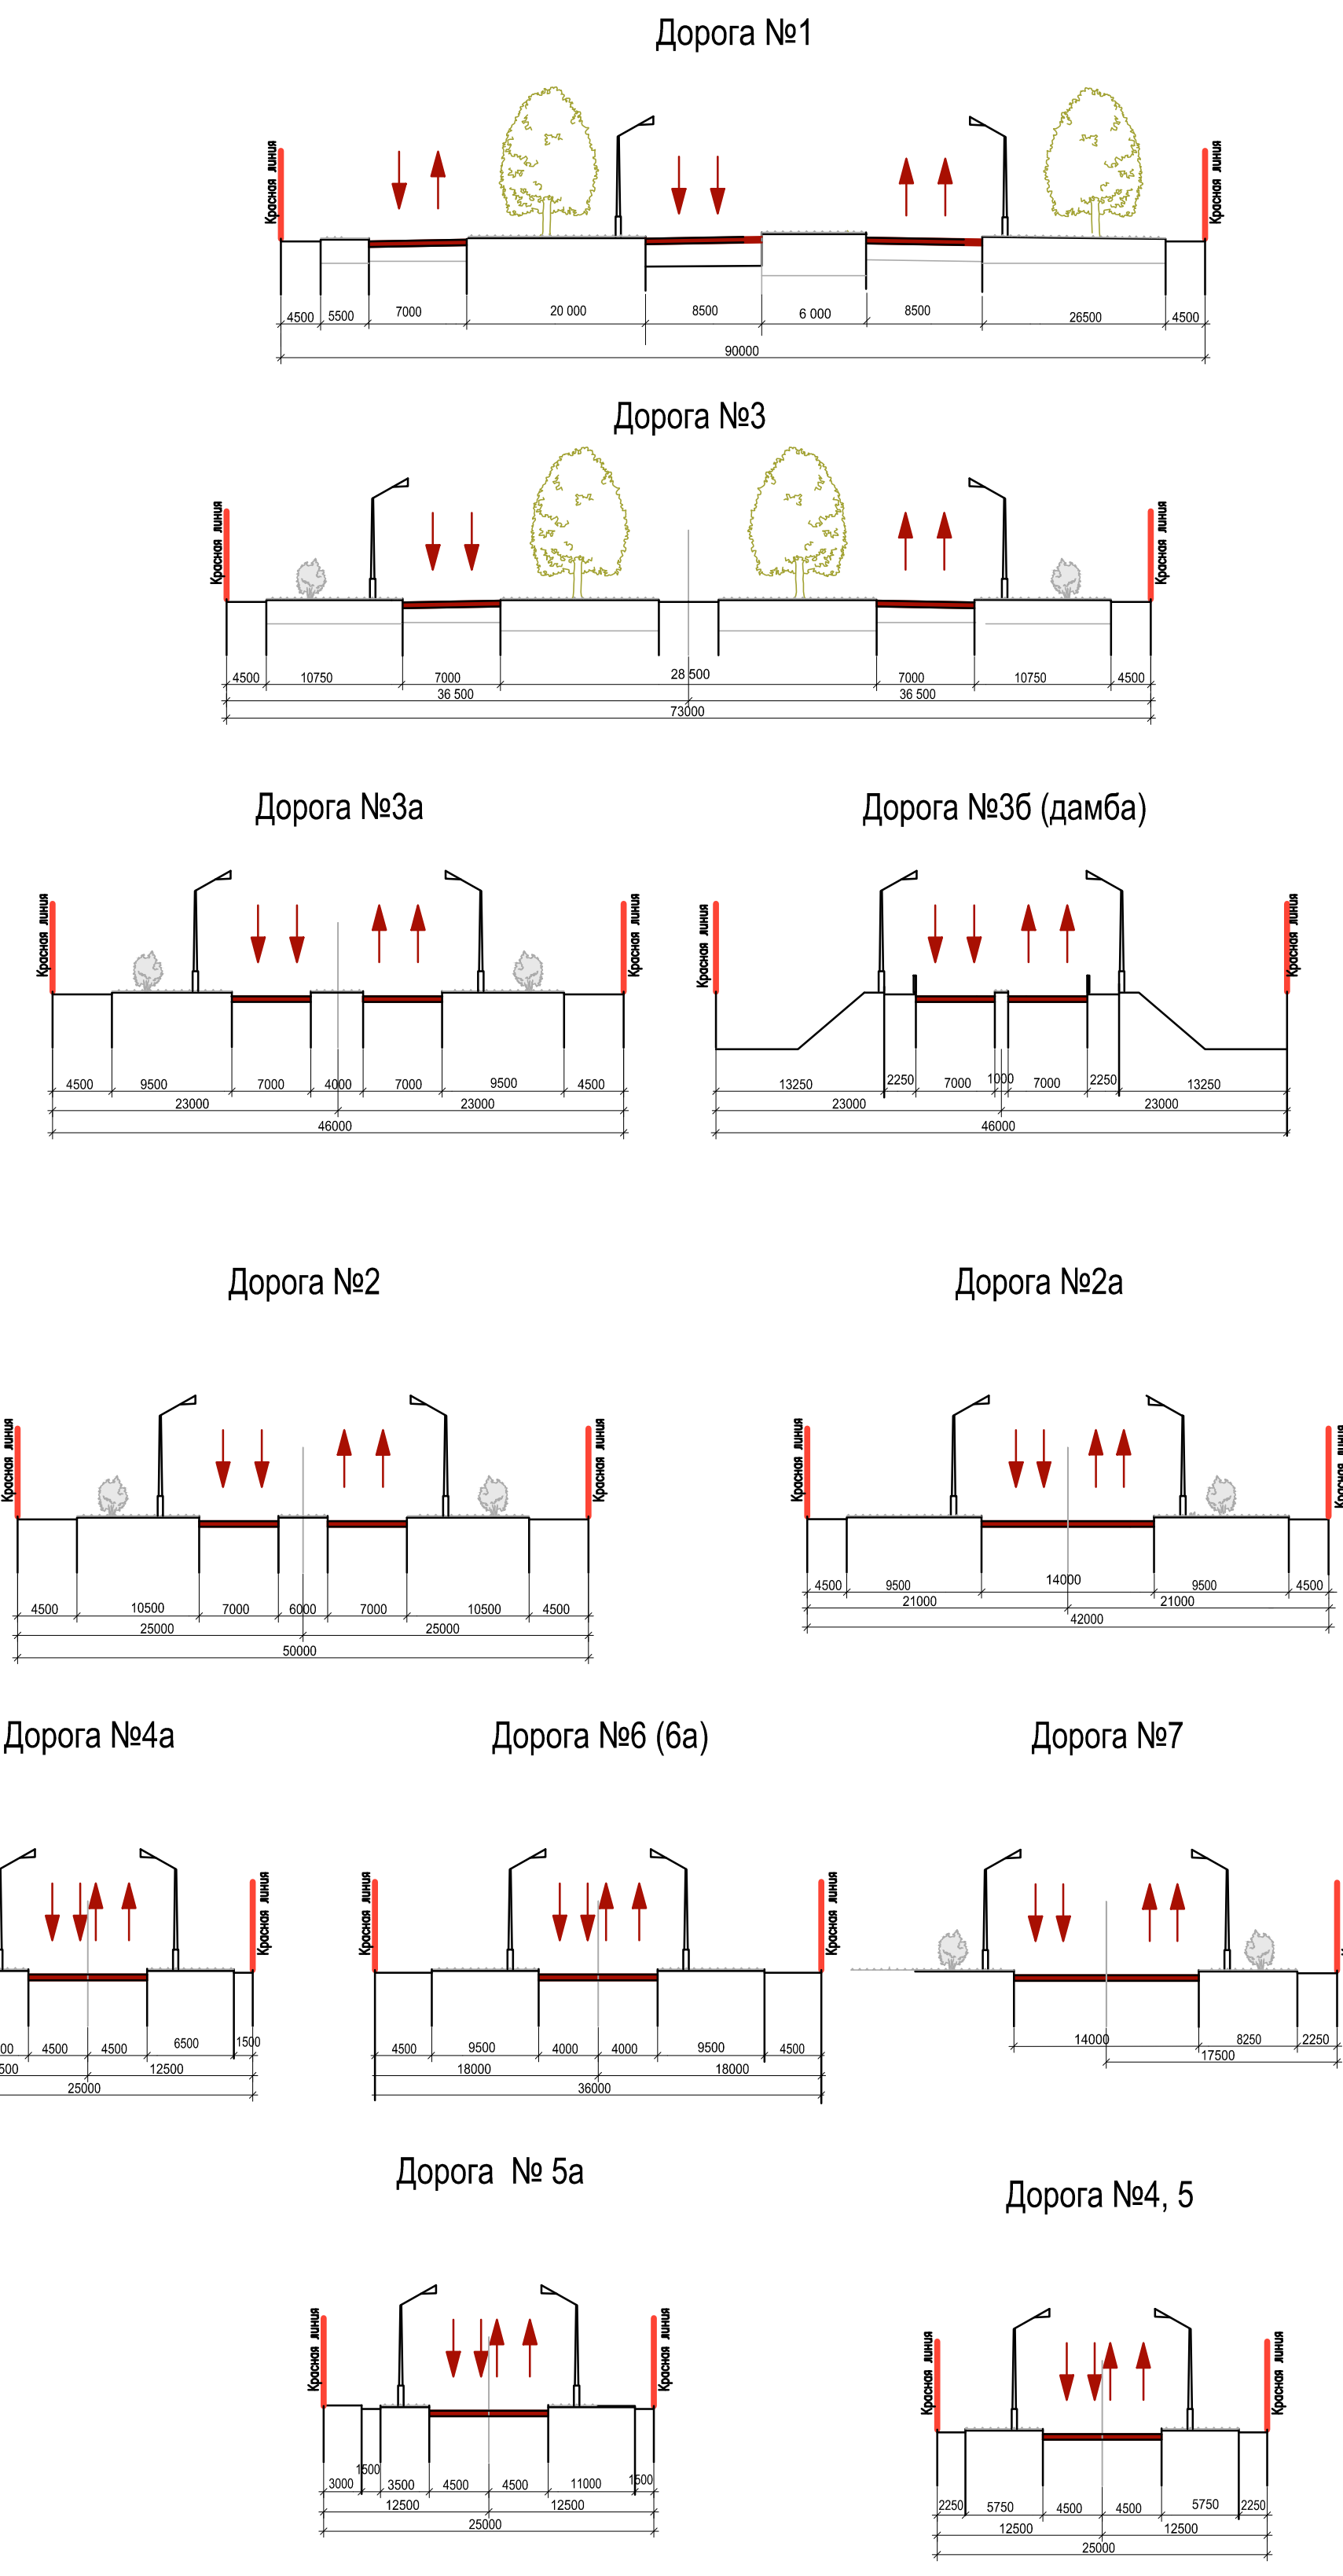

Изм.	Контр.	Лист	Масштаб	Дата
1	Кузнецов П.	2	1:2000	04-06/19/ПТ

04-06/19/ПТ				
Корректировка проекта планировки территории жилого района "Заворьяк" в г. Обнинск, Калужской области				
Изм.	Контр.	Лист	Масштаб	Дата
1	Кузнецов П.	2	1:2000	04-06/19/ПТ
Выполнил	Жданова	2	1:2000	04-06/19/ПТ
Проверил	Кузнецов П.	2	1:2000	04-06/19/ПТ
Н.контр.	Кузнецов П.	2	1:2000	04-06/19/ПТ
ГАП	Кузнецов П.	2	1:2000	04-06/19/ПТ
Схема организации движения транспорта и пешеходов. Схема организации улично-дорожной сети. Масштаб 1:2000. Поперечные профили.				
ООО "ССТ"				