


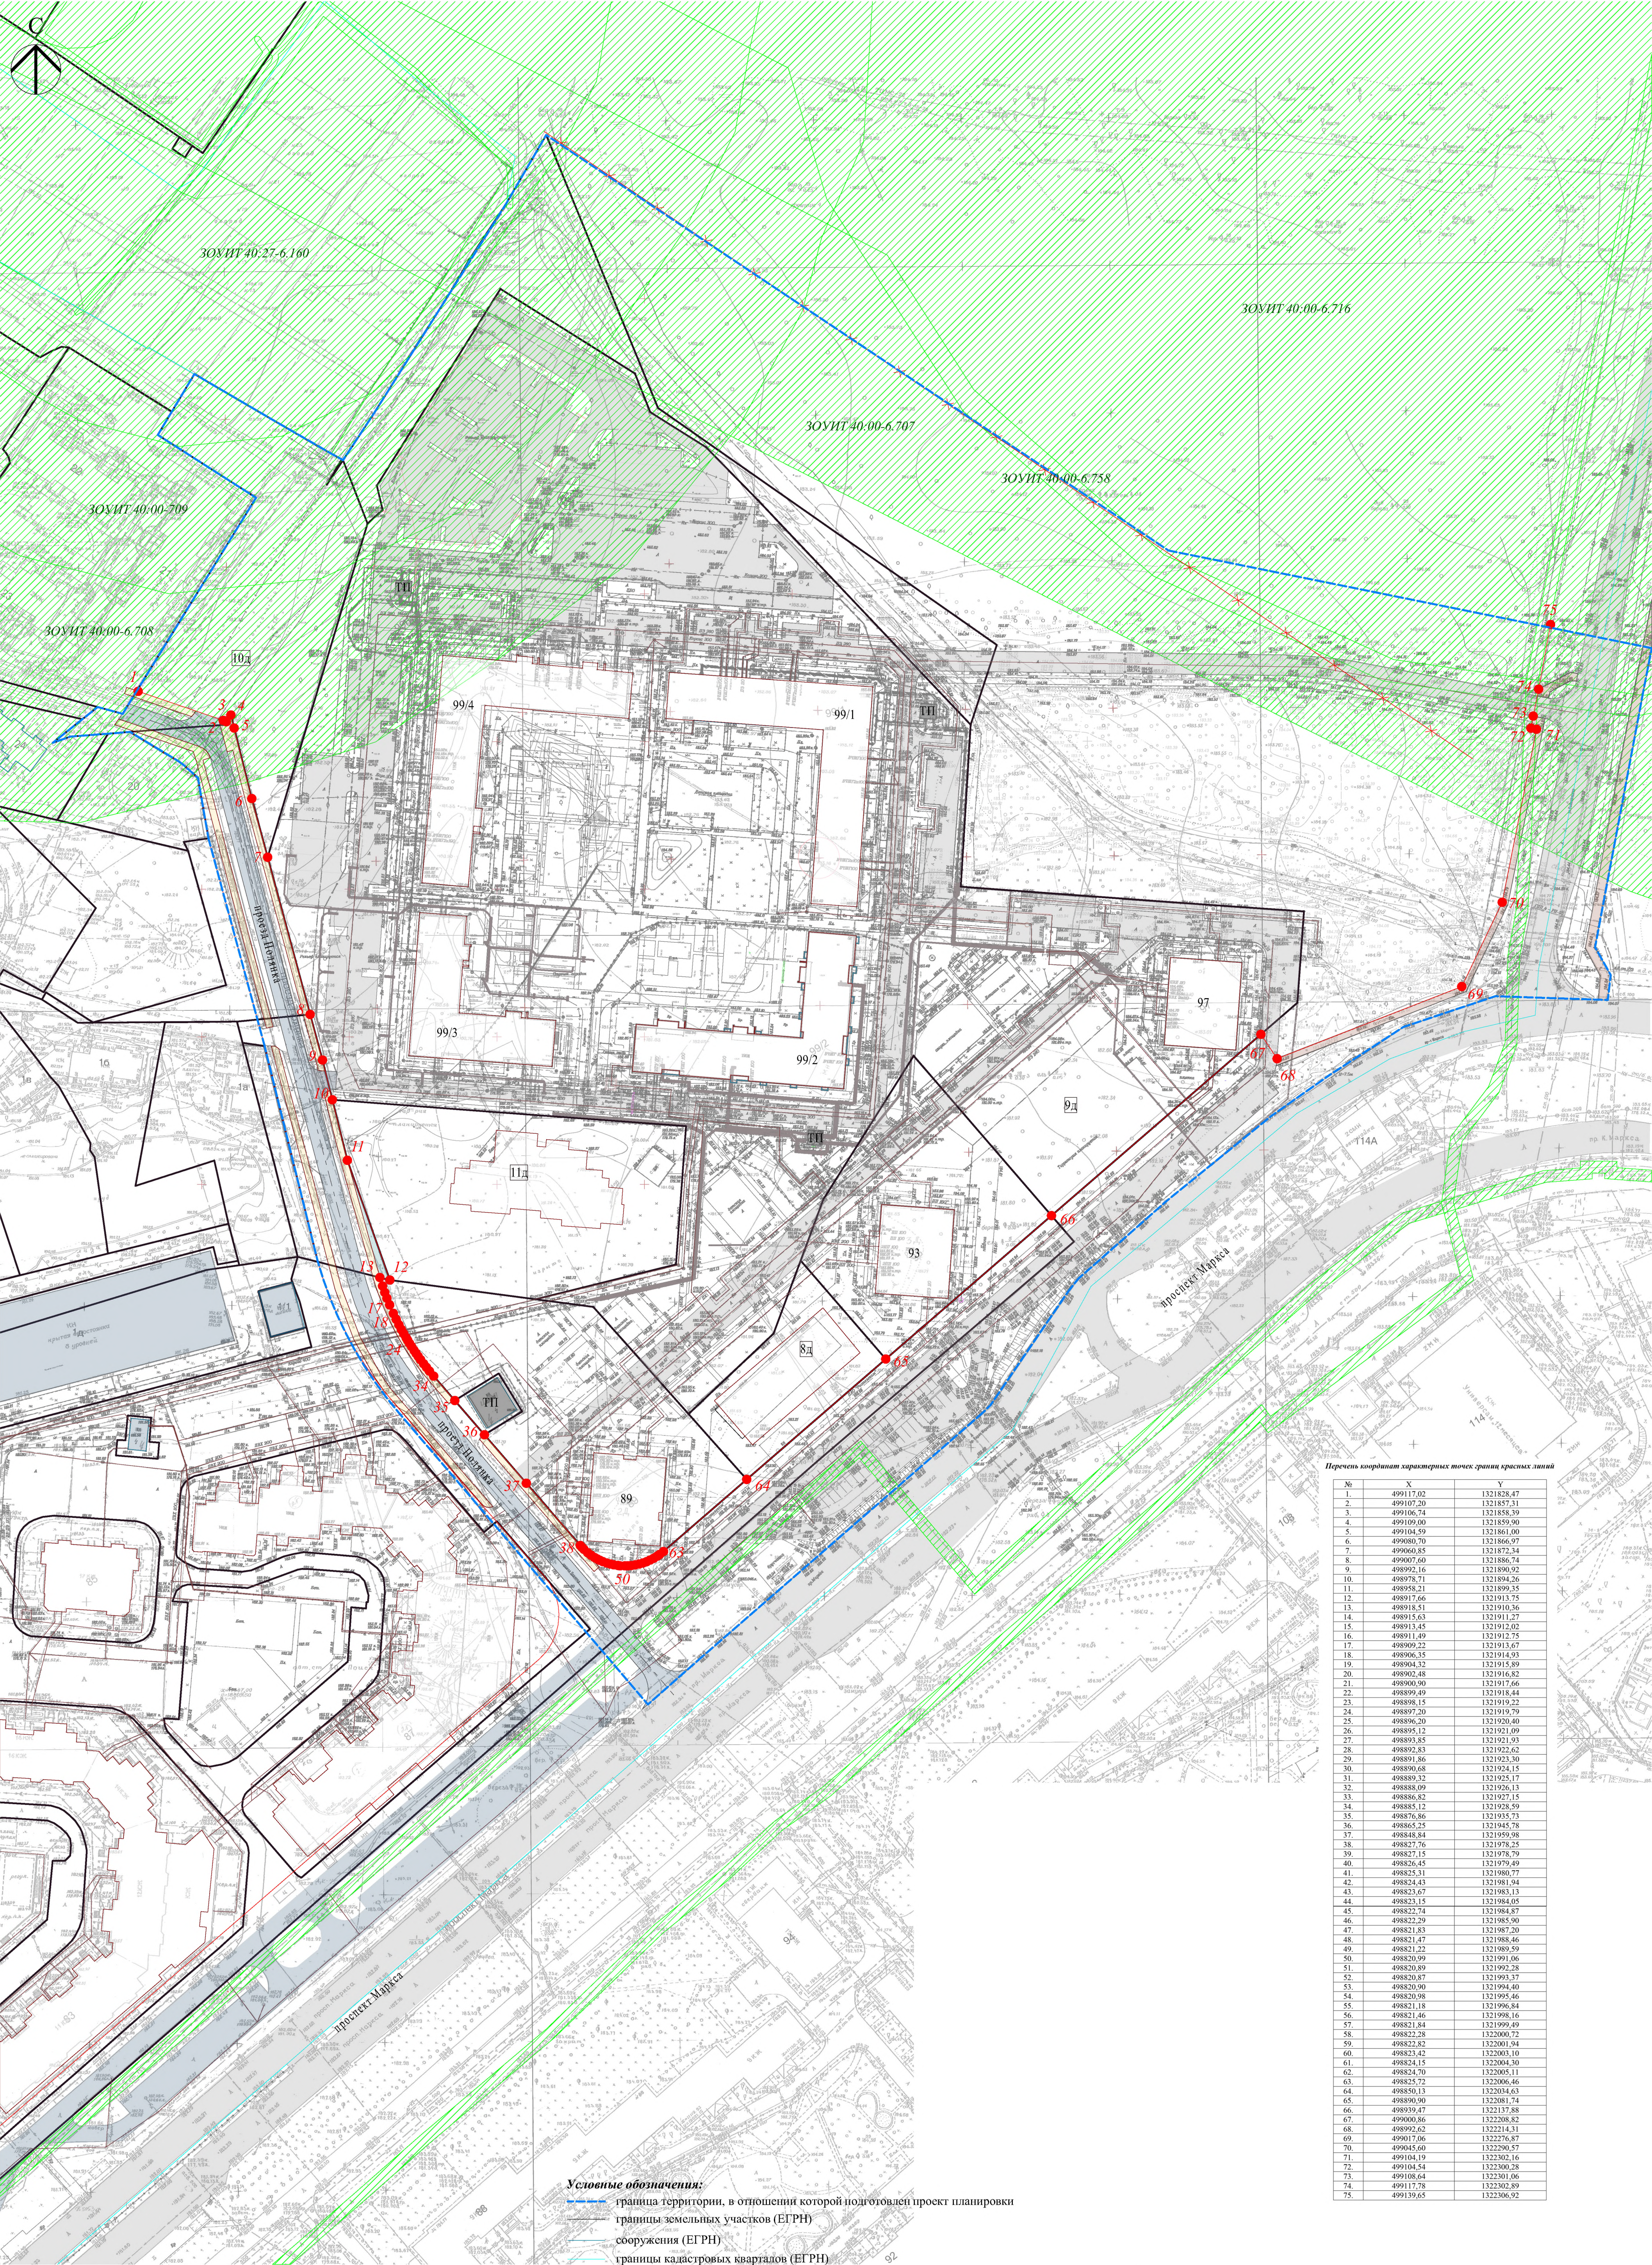

- Условные обозначения:**
- граница территории, в отношении которой подготовлен проект планировки
 - границы земельных участков (ЕГРН)
 - сооружения (ЕГРН)
 - границы кадастровых кварталов (ЕГРН)
 - ЗОНИТ (сведения ЕГРН)
 - территории общего пользования
 - утвержденные красные линии
 - отменяемые красные линии
 - — характерные точки красных линий

Перечень координат характерных точек границ красных линий

№	X	Y
1.	499117.02	1321828.47
2.	499107.20	1321857.31
3.	499106.74	1321858.39
4.	499109.00	1321859.90
5.	499104.59	1321861.00
6.	499080.70	1321866.97
7.	499060.85	1321872.34
8.	499007.60	1321886.74
9.	498992.16	1321890.92
10.	498978.71	1321894.26
11.	498958.21	1321899.35
12.	498917.66	1321913.75
13.	498918.51	1321910.36
14.	498915.63	1321911.27
15.	498913.45	1321912.02
16.	498911.49	1321912.75
17.	498909.22	1321913.07
18.	498906.35	1321914.93
19.	498904.32	1321915.89
20.	498902.48	1321916.82
21.	498900.90	1321917.66
22.	498899.49	1321918.44
23.	498898.15	1321919.22
24.	498897.20	1321919.79
25.	498896.20	1321920.40
26.	498895.12	1321921.09
27.	498893.85	1321921.84
28.	498892.83	1321922.62
29.	498891.86	1321923.30
30.	498890.68	1321924.15
31.	498889.32	1321925.17
32.	498888.09	1321926.13
33.	498886.82	1321927.15
34.	498885.12	1321928.59
35.	498876.86	1321935.73
36.	498865.25	1321945.78
37.	498848.84	1321959.98
38.	498827.76	1321978.25
39.	498827.15	1321978.79
40.	498826.45	1321979.49
41.	498825.31	1321980.77
42.	498824.43	1321981.94
43.	498823.67	1321983.13
44.	498823.15	1321984.05
45.	498822.74	1321984.87
46.	498822.29	1321985.90
47.	498821.83	1321987.20
48.	498821.47	1321988.46
49.	498821.22	1321989.59
50.	498820.99	1321991.06
51.	498820.89	1321992.28
52.	498820.87	1321993.37
53.	498820.90	1321994.40
54.	498820.98	1321995.46
55.	498821.18	1321996.84
56.	498821.46	1321998.16
57.	498821.84	1321999.49
58.	498822.28	1322000.72
59.	498822.82	1322001.94
60.	498823.42	1322003.10
61.	498824.15	1322004.30
62.	498824.70	1322005.11
63.	498825.72	1322006.46
64.	498830.13	1322034.63
65.	498890.90	1322081.74
66.	498939.47	1322137.88
67.	499000.86	1322208.82
68.	499092.62	1322214.31
69.	499017.06	1322226.87
70.	499045.60	1322290.57
71.	499104.19	1322302.16
72.	499104.54	1322300.28
73.	499108.64	1322301.06
74.	499117.78	1322302.89
75.	499139.65	1322306.92

					03/03-24-ППТ			
					Проект внесения изменений в документацию по планировке территории 55 микрорайона города Обнинска			
Изм.	Код	уч.	Лист	№ док.	Подпись	Дата		
Исполнил	Щеглов Д.Г.				Основная часть		Стадия	Лист
Проверил	Щеглов Д.Г.						ППТ	2
Проверил								2
					Чертеж красных линий М 1:1 000		ООО "ПИК-Запад"	