
 
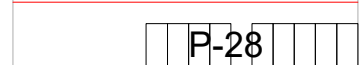
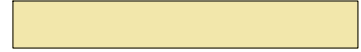
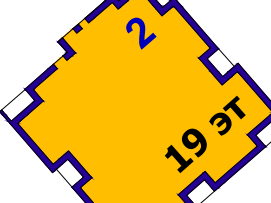


- -Направление движения автотранспорта
- -Общественный пассажирский транспорт - автобус
- - Общественный пассажирский транспорт - маршрутное такси
- -Остановка общественного транспорта - автобус
- - Остановка общественного транспорта - маршрутное такси
- - Пешеходный переход
- - Подземные (или в стилобате) паркинги, с указанием числа м/мес в составе планируемых домов
- - многоуровневые автостоянки, с указанием числа машиномест

	Красные линии (2025 г.)
	Зона охраны объекта культурного наследия "БЕЛКИНО"
	Граница территории ж/района "Заовражье"
	Зона возможного размещения нестационарных торговых объектов
	Городские автомагистрали и автостоянки
	Внутриквартальные проезды и автостоянки
	Основные пешеходные тротуары и площадки
	Велодорожки

	Проектируемые и строящиеся многоквартирные дома, здания общественного и коммунального назначения
	Существующие многоквартирные дома, здания общественного и коммунального назначения

Сеть улиц и дорог на 2025 год фактически - построена и сформирована.
Реальные размеры проездов, тротуаров и велодорожек могут отличаться от проектных значений.

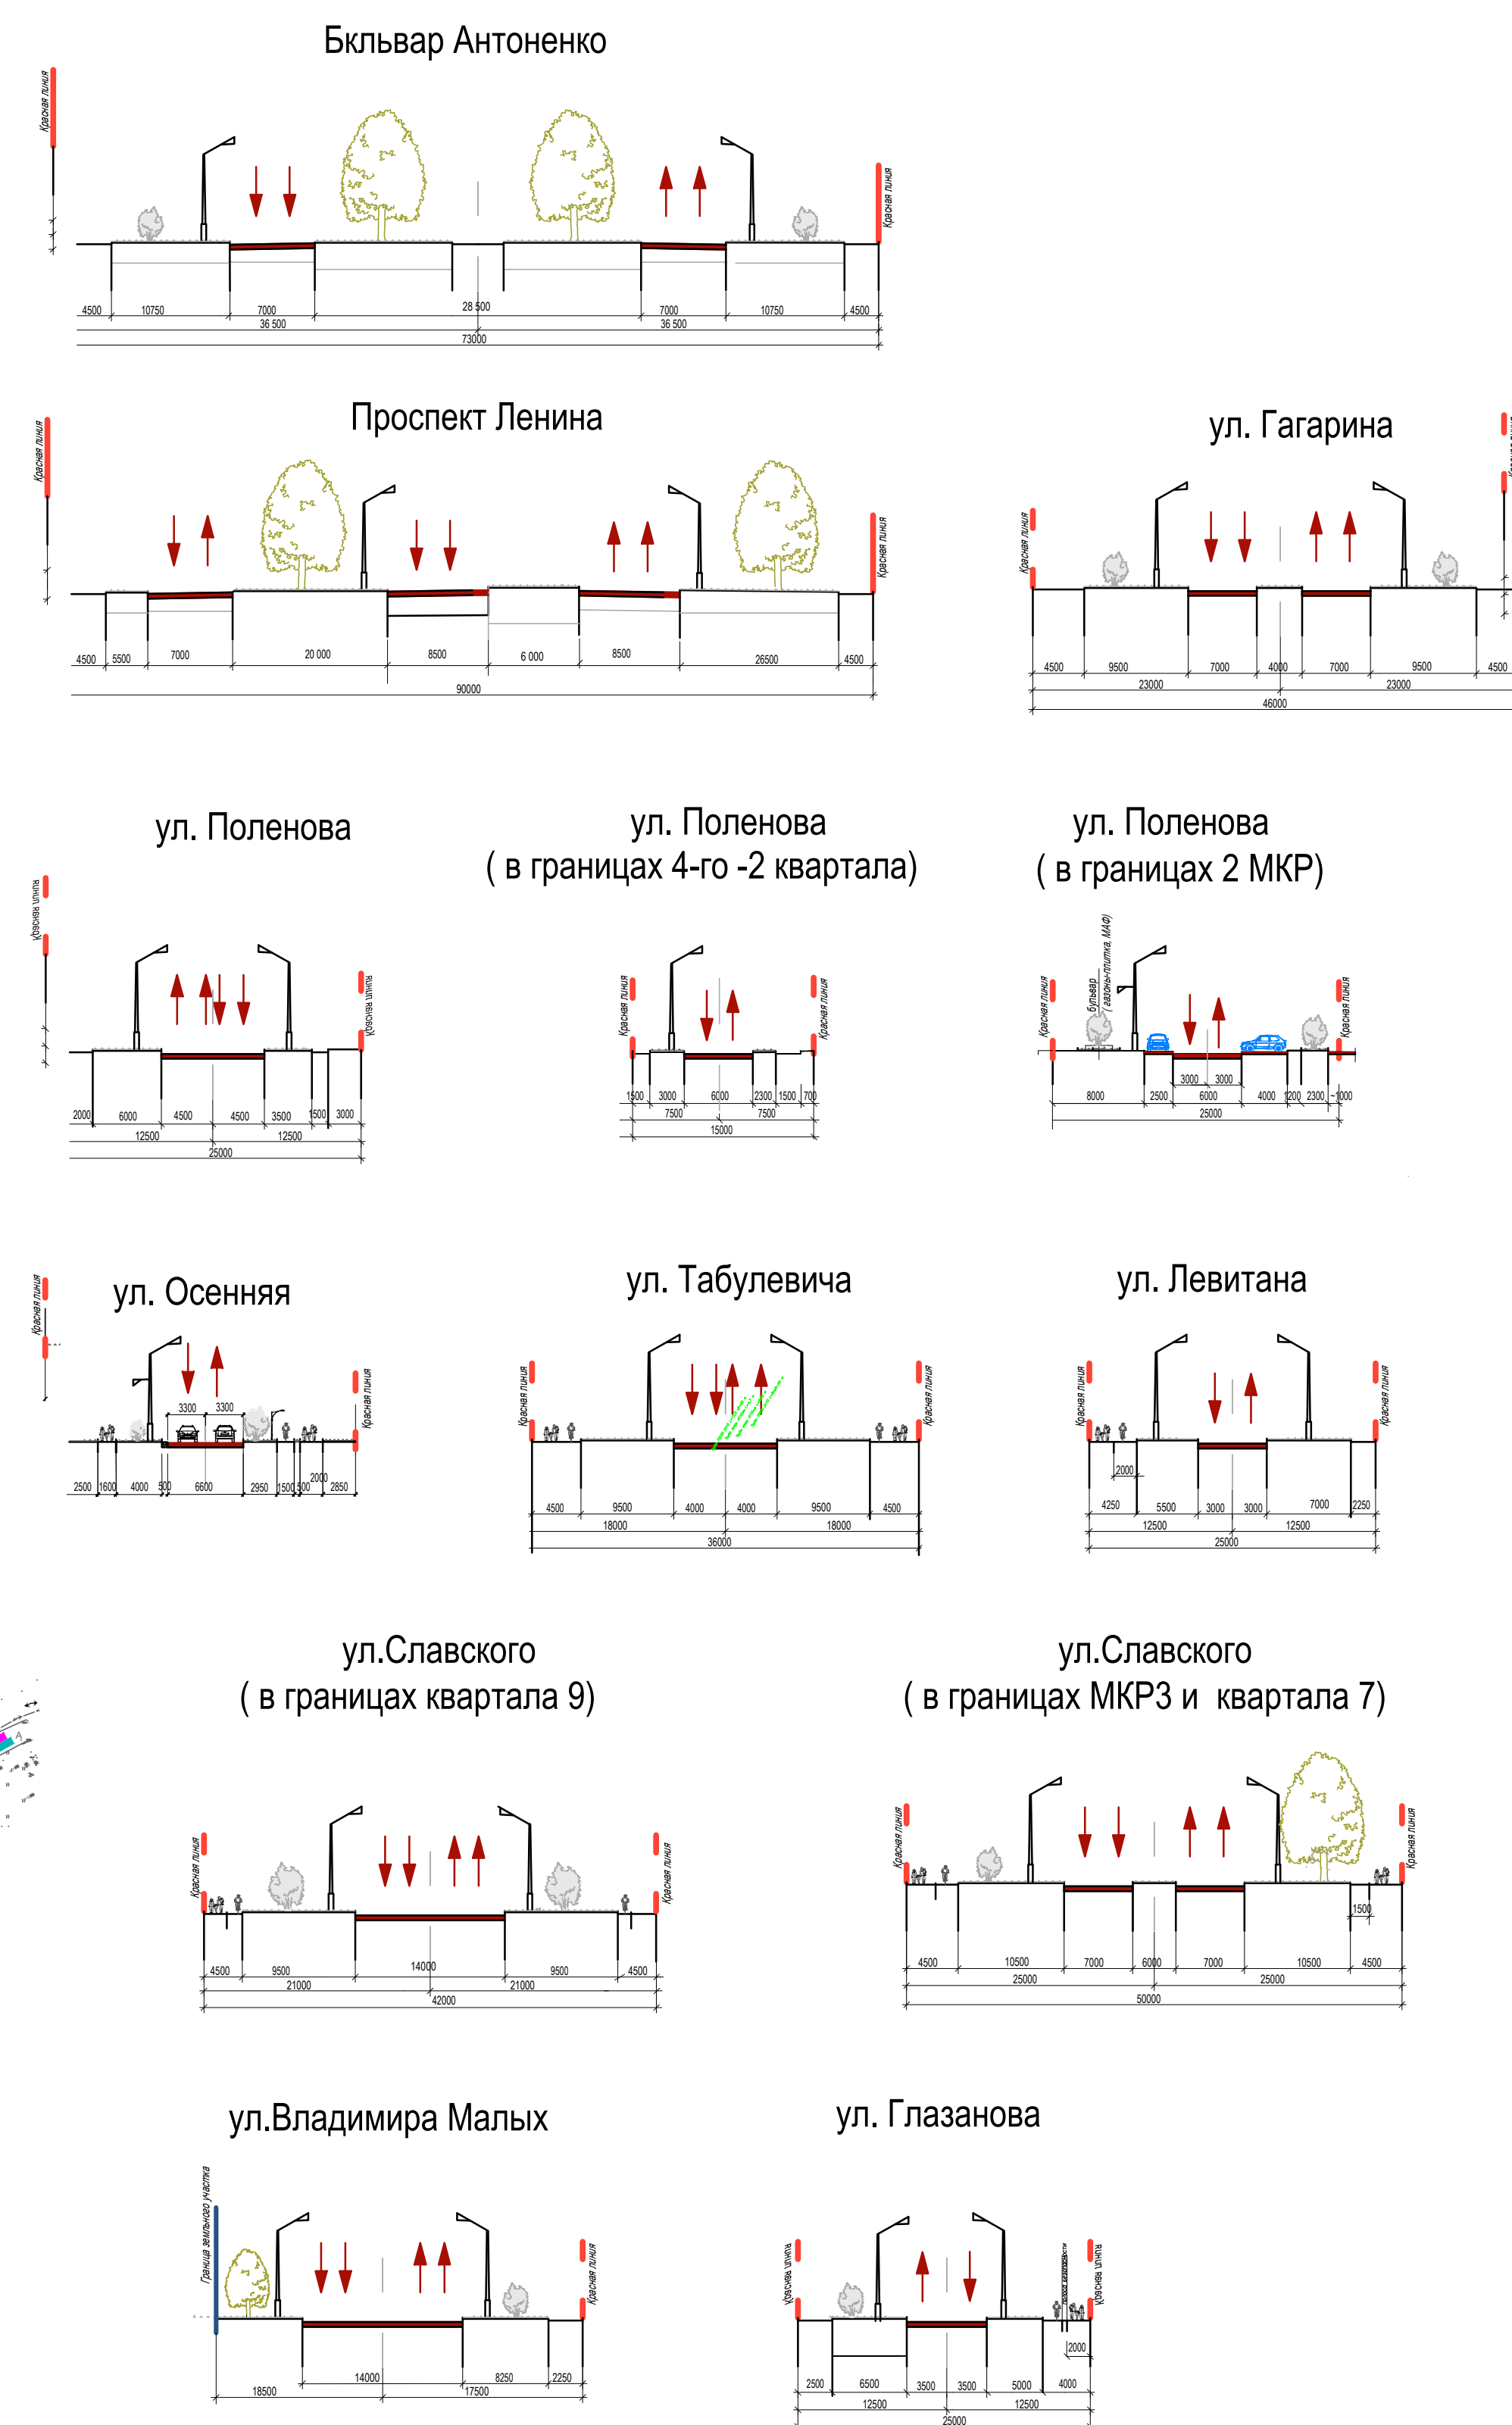

Данный чертеж выполнен в масштабе 1:1000, При печати на формат А0 - масштаб 1:2500

						2021/01.09 - ППТ
Изм.	Копии	Лист № док.	Подпись	Дата	Проект по введению изменений в документацию по планировке территории жилого района "Заречный" в Обнинске Калужской области	
ГИП	Овдарино	12.26				
ГАП	Мерзляков	12.26				
Разраб.	Мерзляков	12.25			Материалы по обоснованию проекта планировки территории	
					Стадии	Листов
					ППТ	2
Н.контр.	Овдарино	12.25			Схема организации движения транспорта и пешеходов; Схема организации улично-дорожной сети. Попеременные профили.	
ООО «КАПИТАЛ-ЭКО» 						