


Схема вертикальной планировки
и инженерной подготовки территории

Условные обозначения:

- Условные обозначения:
- Граница территории ж/района "Заовражье"
 - Проектируемые красные линии
 - Проектируемые дороги с твердым покрытием
 - Узловые точки примыканий и пересечений
 - красная отметка поверхности земли;
 - черная отметка поверхности земли;
 - планируемая территория
 - уклон в промилях;
 - направление уклона
 - расстояние
 - срезка грунта (определяется при проектировании каждого из частично/полностью незастроенных кварталов)

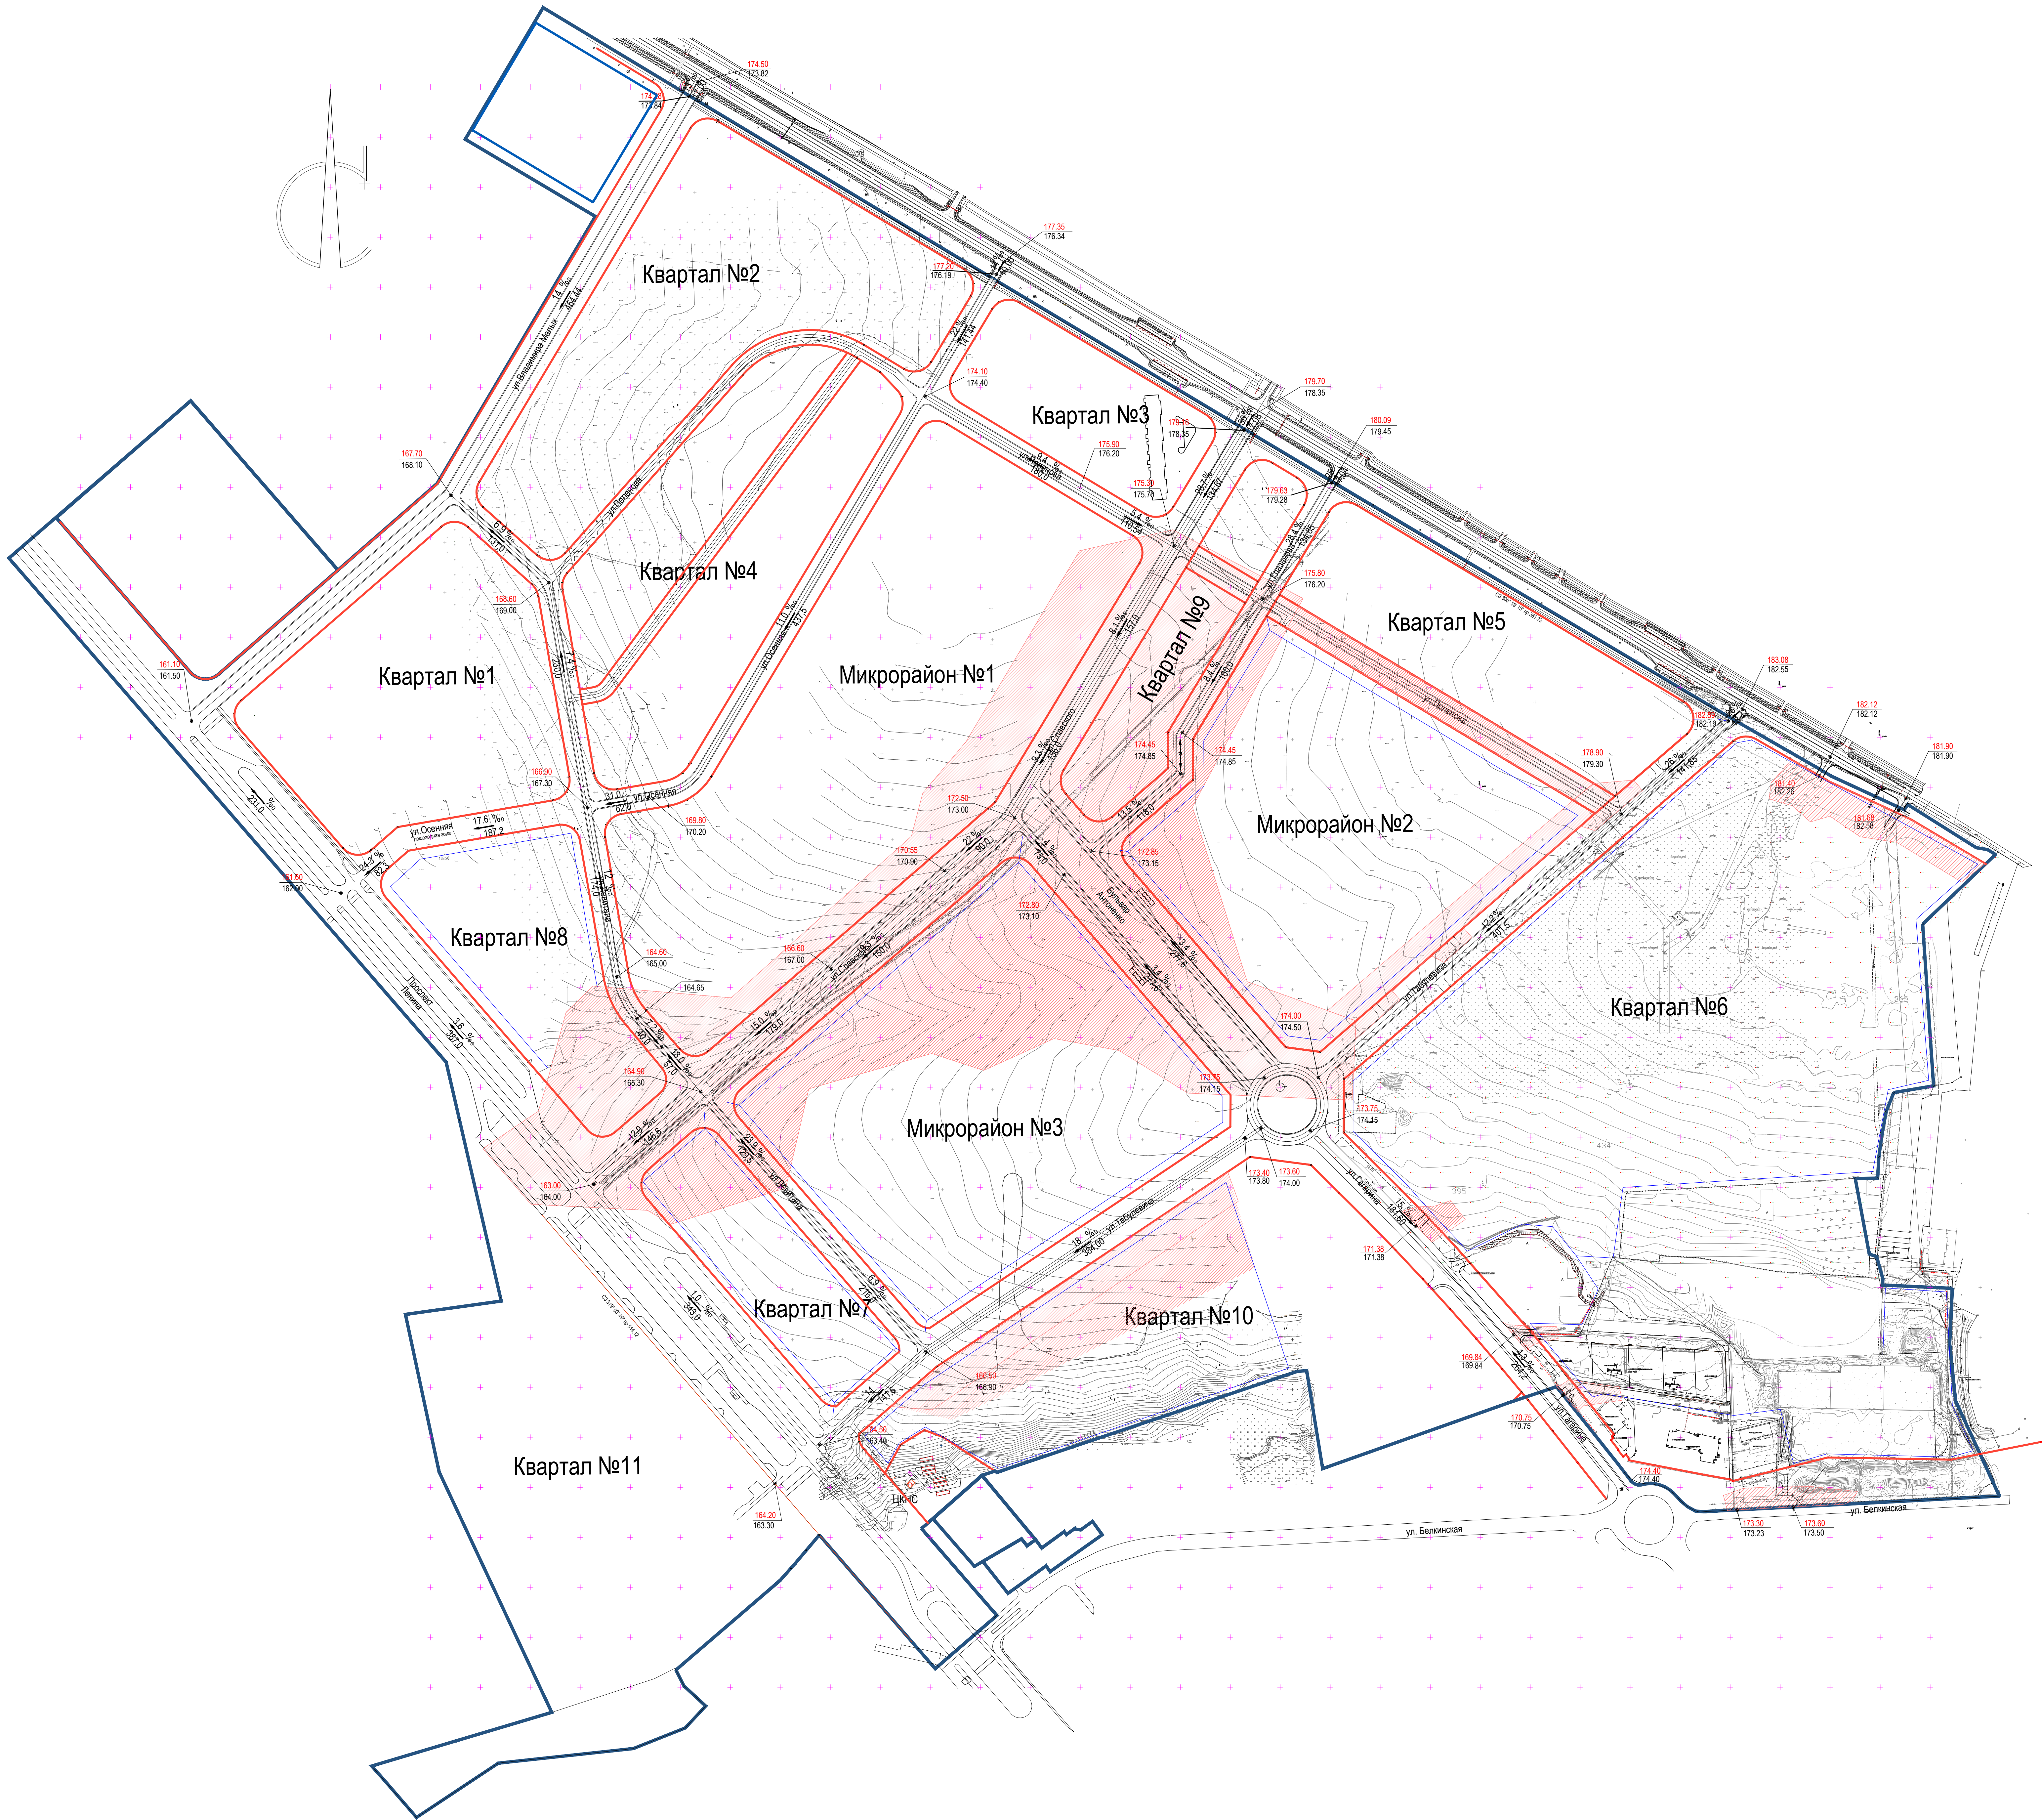

Данный чертеж выполнен в масштабе 1:1000. При печати на формат А0 - масштаб 1:2500

2021/01.09 - ППТ					
Проект по внесению изменений в документацию по планировке территории жилого района "Заовражье" в г. Омске, Омской области					
Изм.	Кол.	Лист	№ док.	Подпись	Дата
Г.И.П.	Одариенко	12.25			
Г.А.П.	Мерзляков	12.25			
Разраб.	Мерзляков	12.25			
Н.контр.	Одариенко	12.25			
Основная часть проекта планировки				Страниц	Лист
Схема вертикальной планировки и инженерной подготовки территории				ППТ	7
				Лист	1