

Условные обозначения

- В1 - проектируемая сеть хозяйственно-противопожарного водоснабжения
- К1 - проектируемая сеть хозяйственно-бытовой канализации
- ЛК - проектируемая сеть ливневой канализации
- К3 - проектируемая сеть производственной канализации
- Т - проектируемая тепловая сеть
- С - проектируемая сеть связи

Существующие объекты электроснабжения

- электрический кабель

Существующие объекты водоснабжения

- В — Водопровод

Существующие объекты водоотведения

- Др — Дренаж
- Кл — Ливневая канализация
- Кн — Канализация бытовая

Существующие объекты связи

- Кабель связи


Существующие объекты теплоснабжения

- Т — Тепловые сети

Существующие объекты газоснабжения

- Г — Газовые сети

- Проектируемые объекты капитального строительства
- Существующие объекты капитального строительства
- Существующие ТП
- Граница территории
- Граница существующих земельных участков

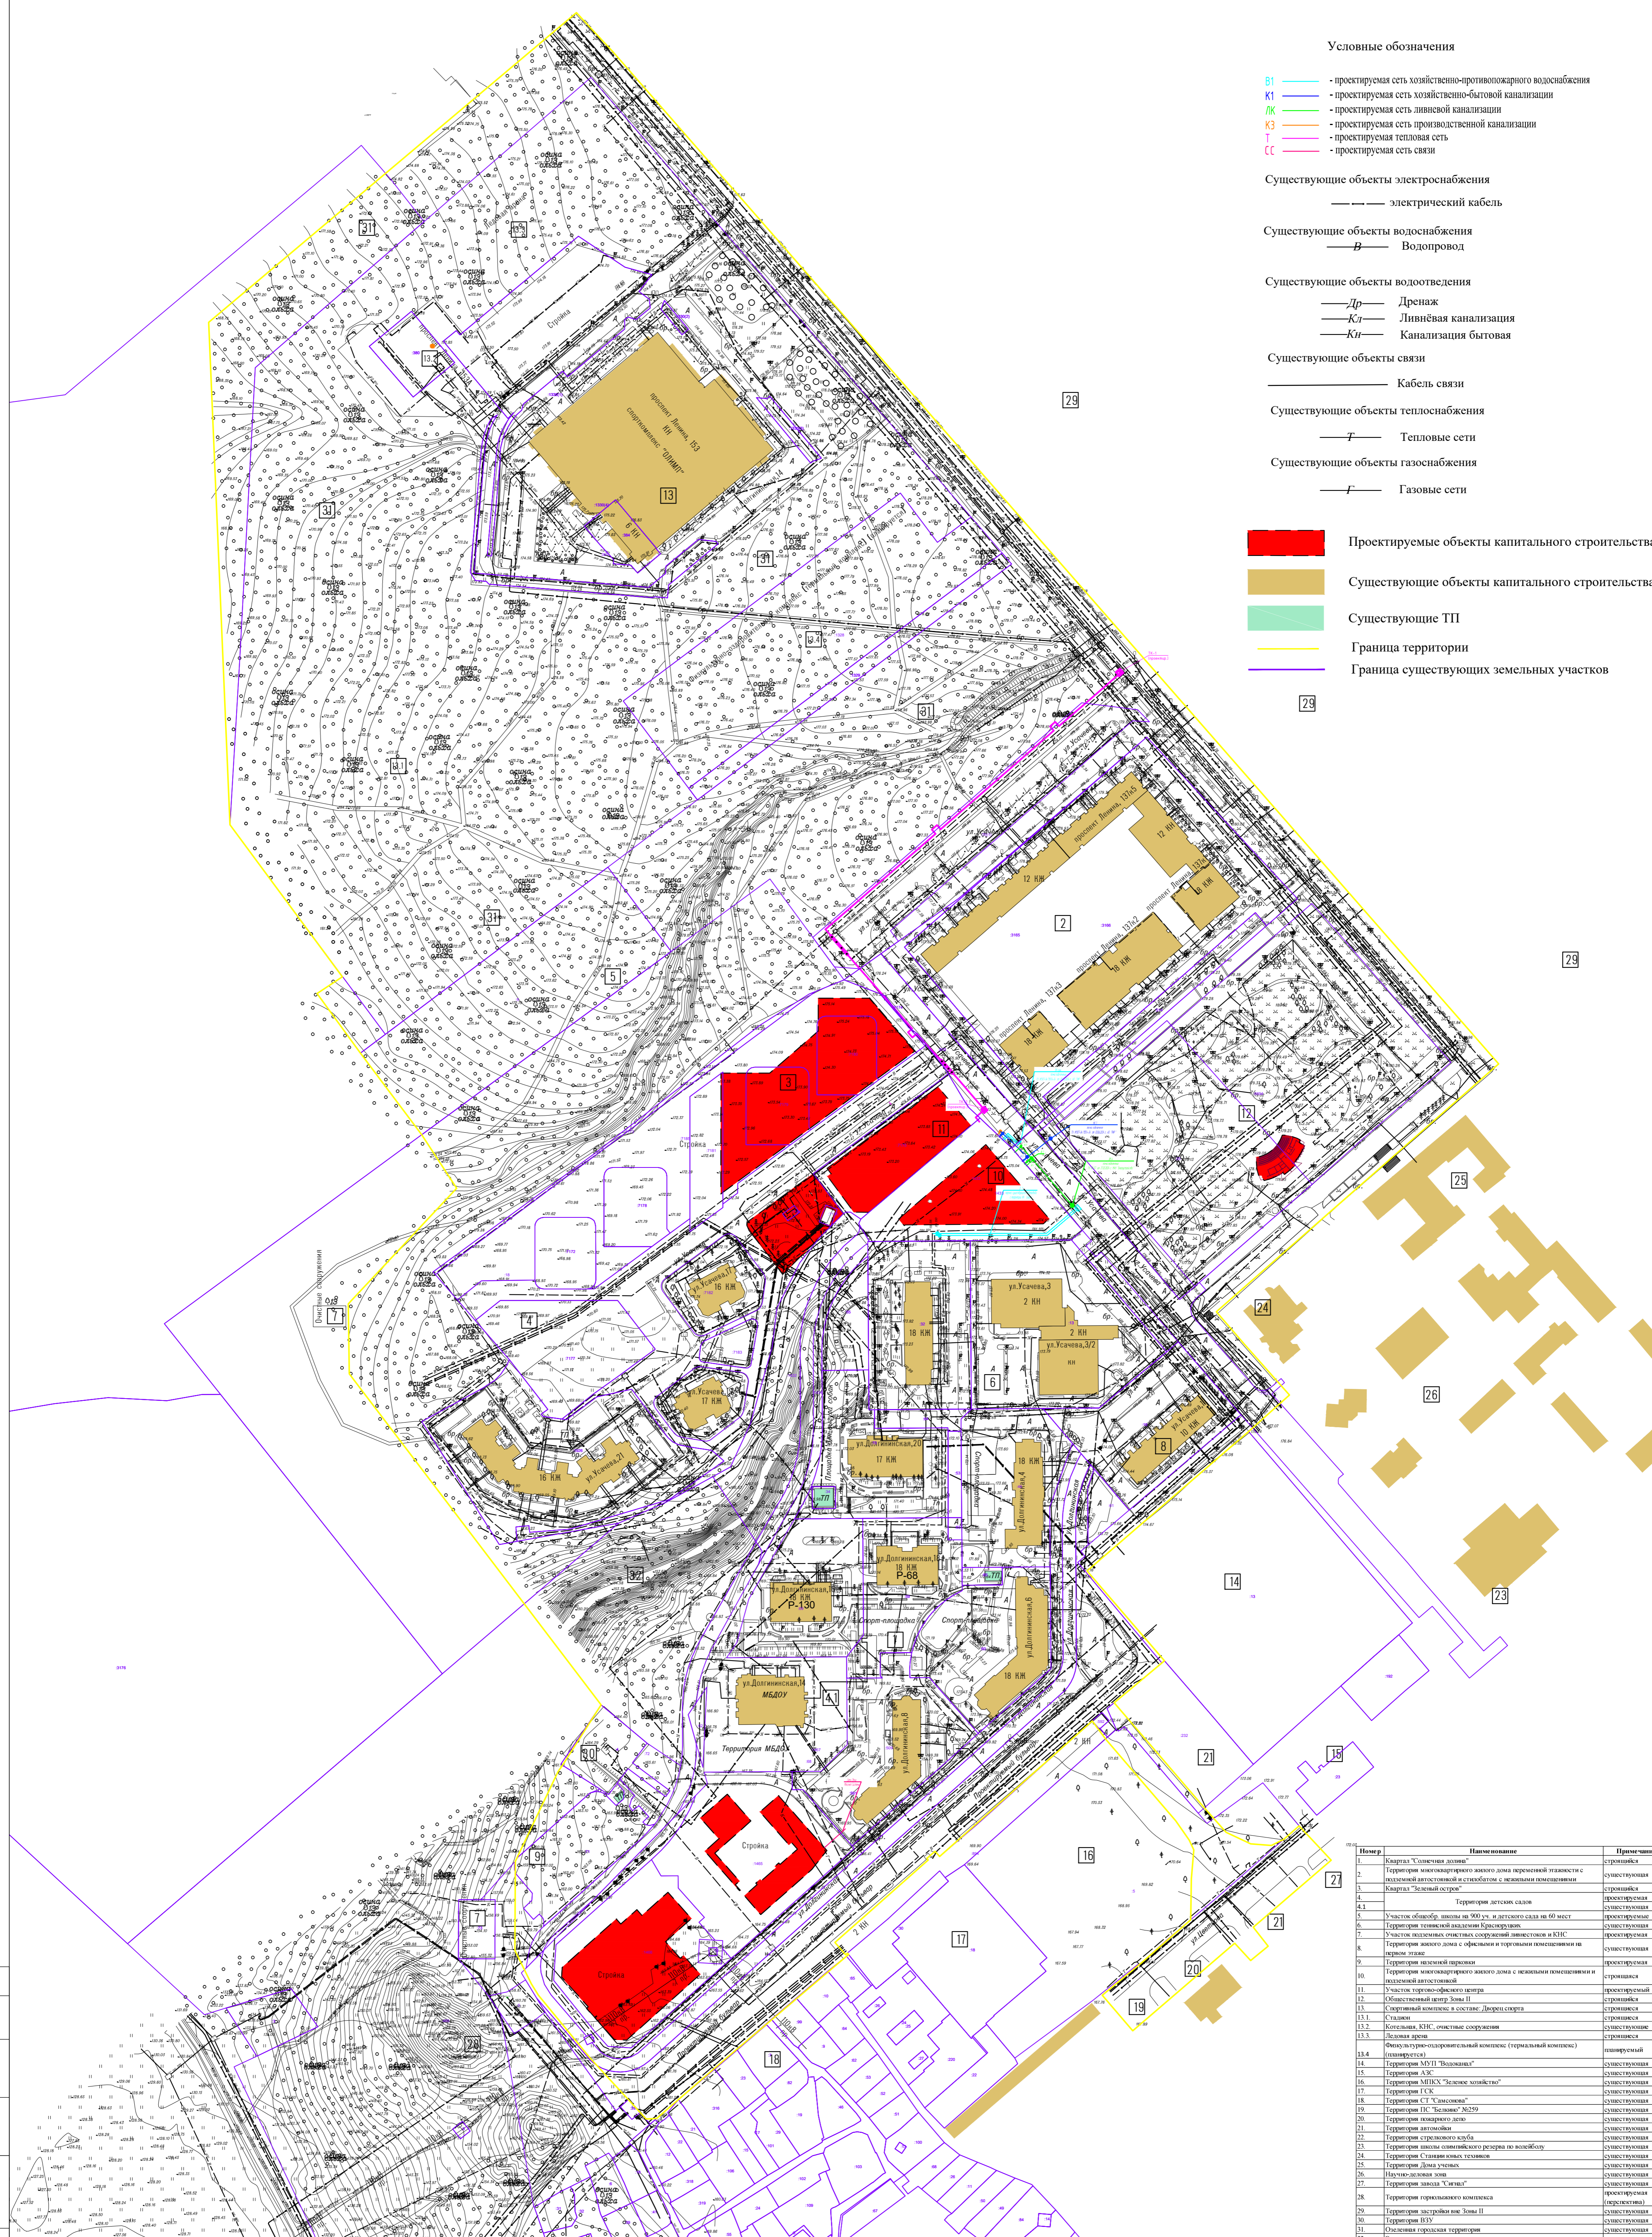

№	Наименование	Примечание


Иж.	Кат. ук.	Лист	№ док.	Год
Разработка	Милосердов	07.25		2025
Исполнитель	Гладышев	07.25		2025
Проект планировки территории. Материалы по обоснованию.				Страницы: 7, 8, 8
Схема размещения инженерных сетей масштаба 1:2000				ООО "Телвискоминь"